


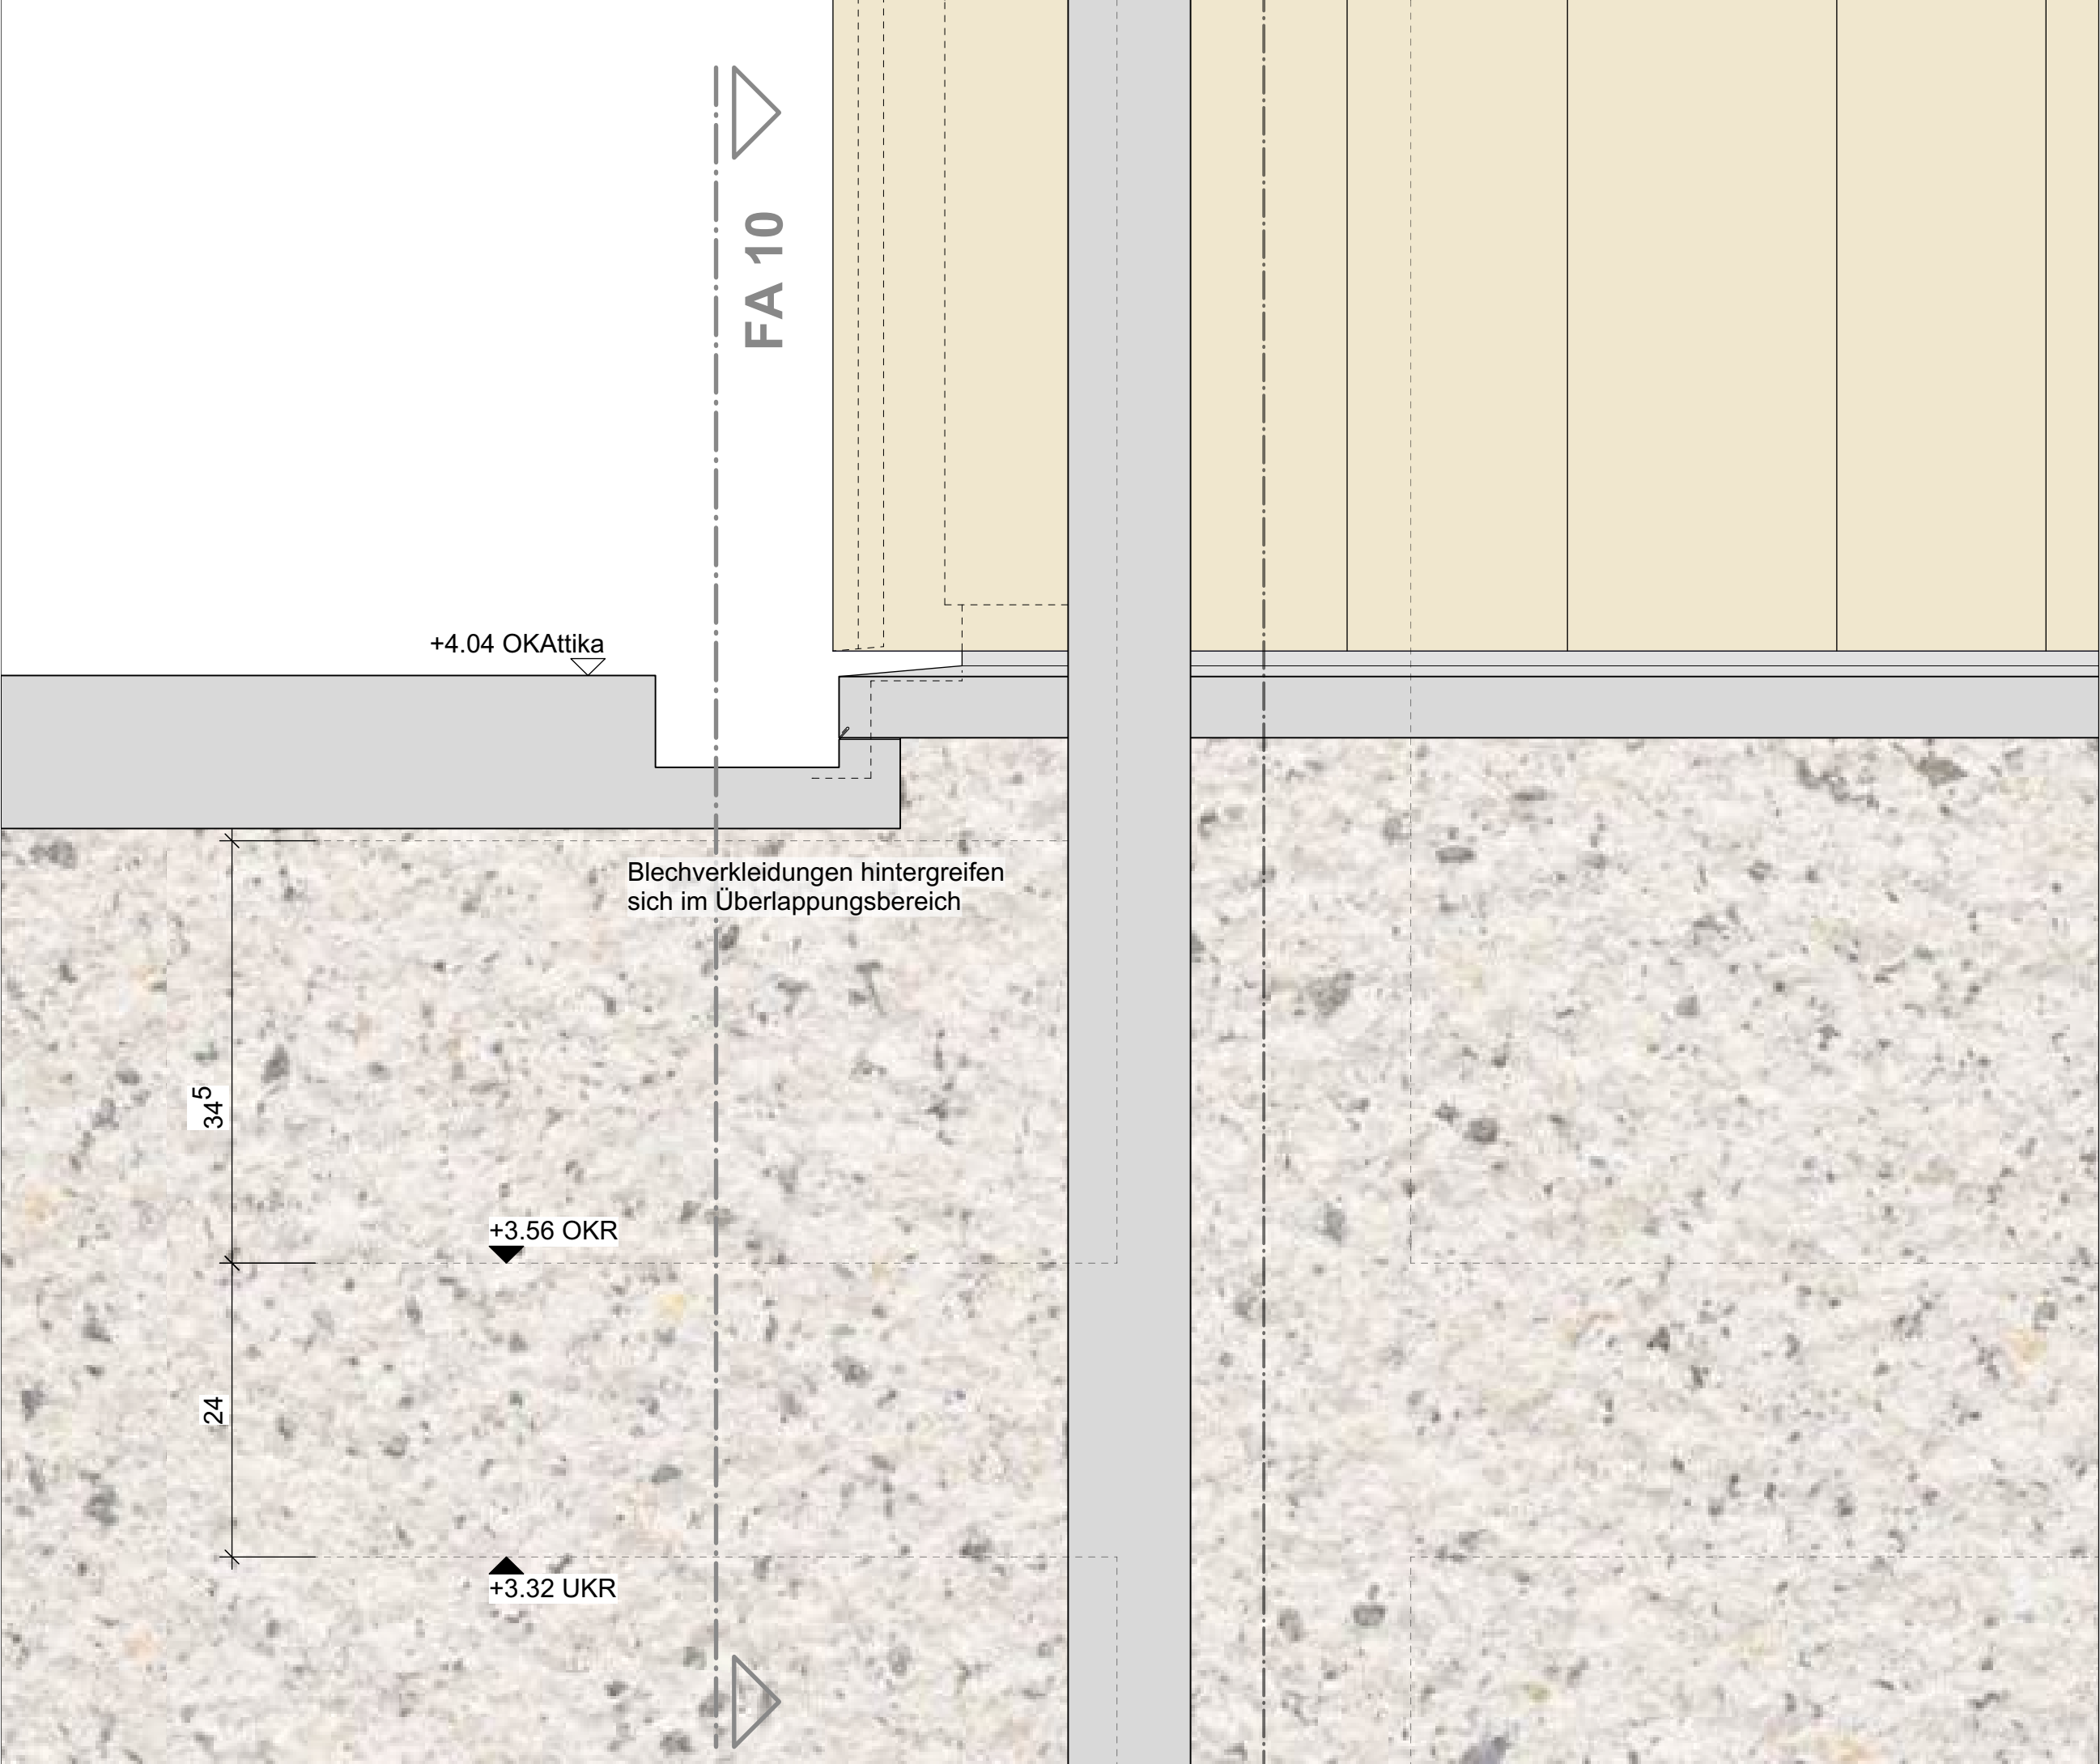

Projektnummer

525

Projekt
Elchdamm 217
13503 Berlin-Heiligensee
Neubau einer Kindertagesstätte

Bauherr
Ev. Kirchenkreisverband für Kindertageseinrichtungen Berlin Mitte - Nord
Händelallee 22
10557 Berlin

Architekt
Stark + Stilb Architekten
Lausitzer Platz 8a
D-10997 Berlin
Tel: (030) 232 56 65 00
Fax: (030) 232 56 65 99
E-Mail: mail@starkundstilb.de

Index	Datum	Änderung

Plannummer
525 DE FA 09

Planinhalt
**Anschlussfuge Attika;
Ansicht**

Hinweis
Ausführungsplanung

Erstellt 17.01.2025	+ STARK STILB ARCHITEKTEN Lausitzer Platz 8a 10997 Berlin mail@starkundstilb.de www.starkundstilb.de Telefon (030) 232 56 65 00 Fax (030) 232 56 65 99
Bearbeitet / geprüft rh	
Maßstab 1: 5	
Format DIN A 3	