


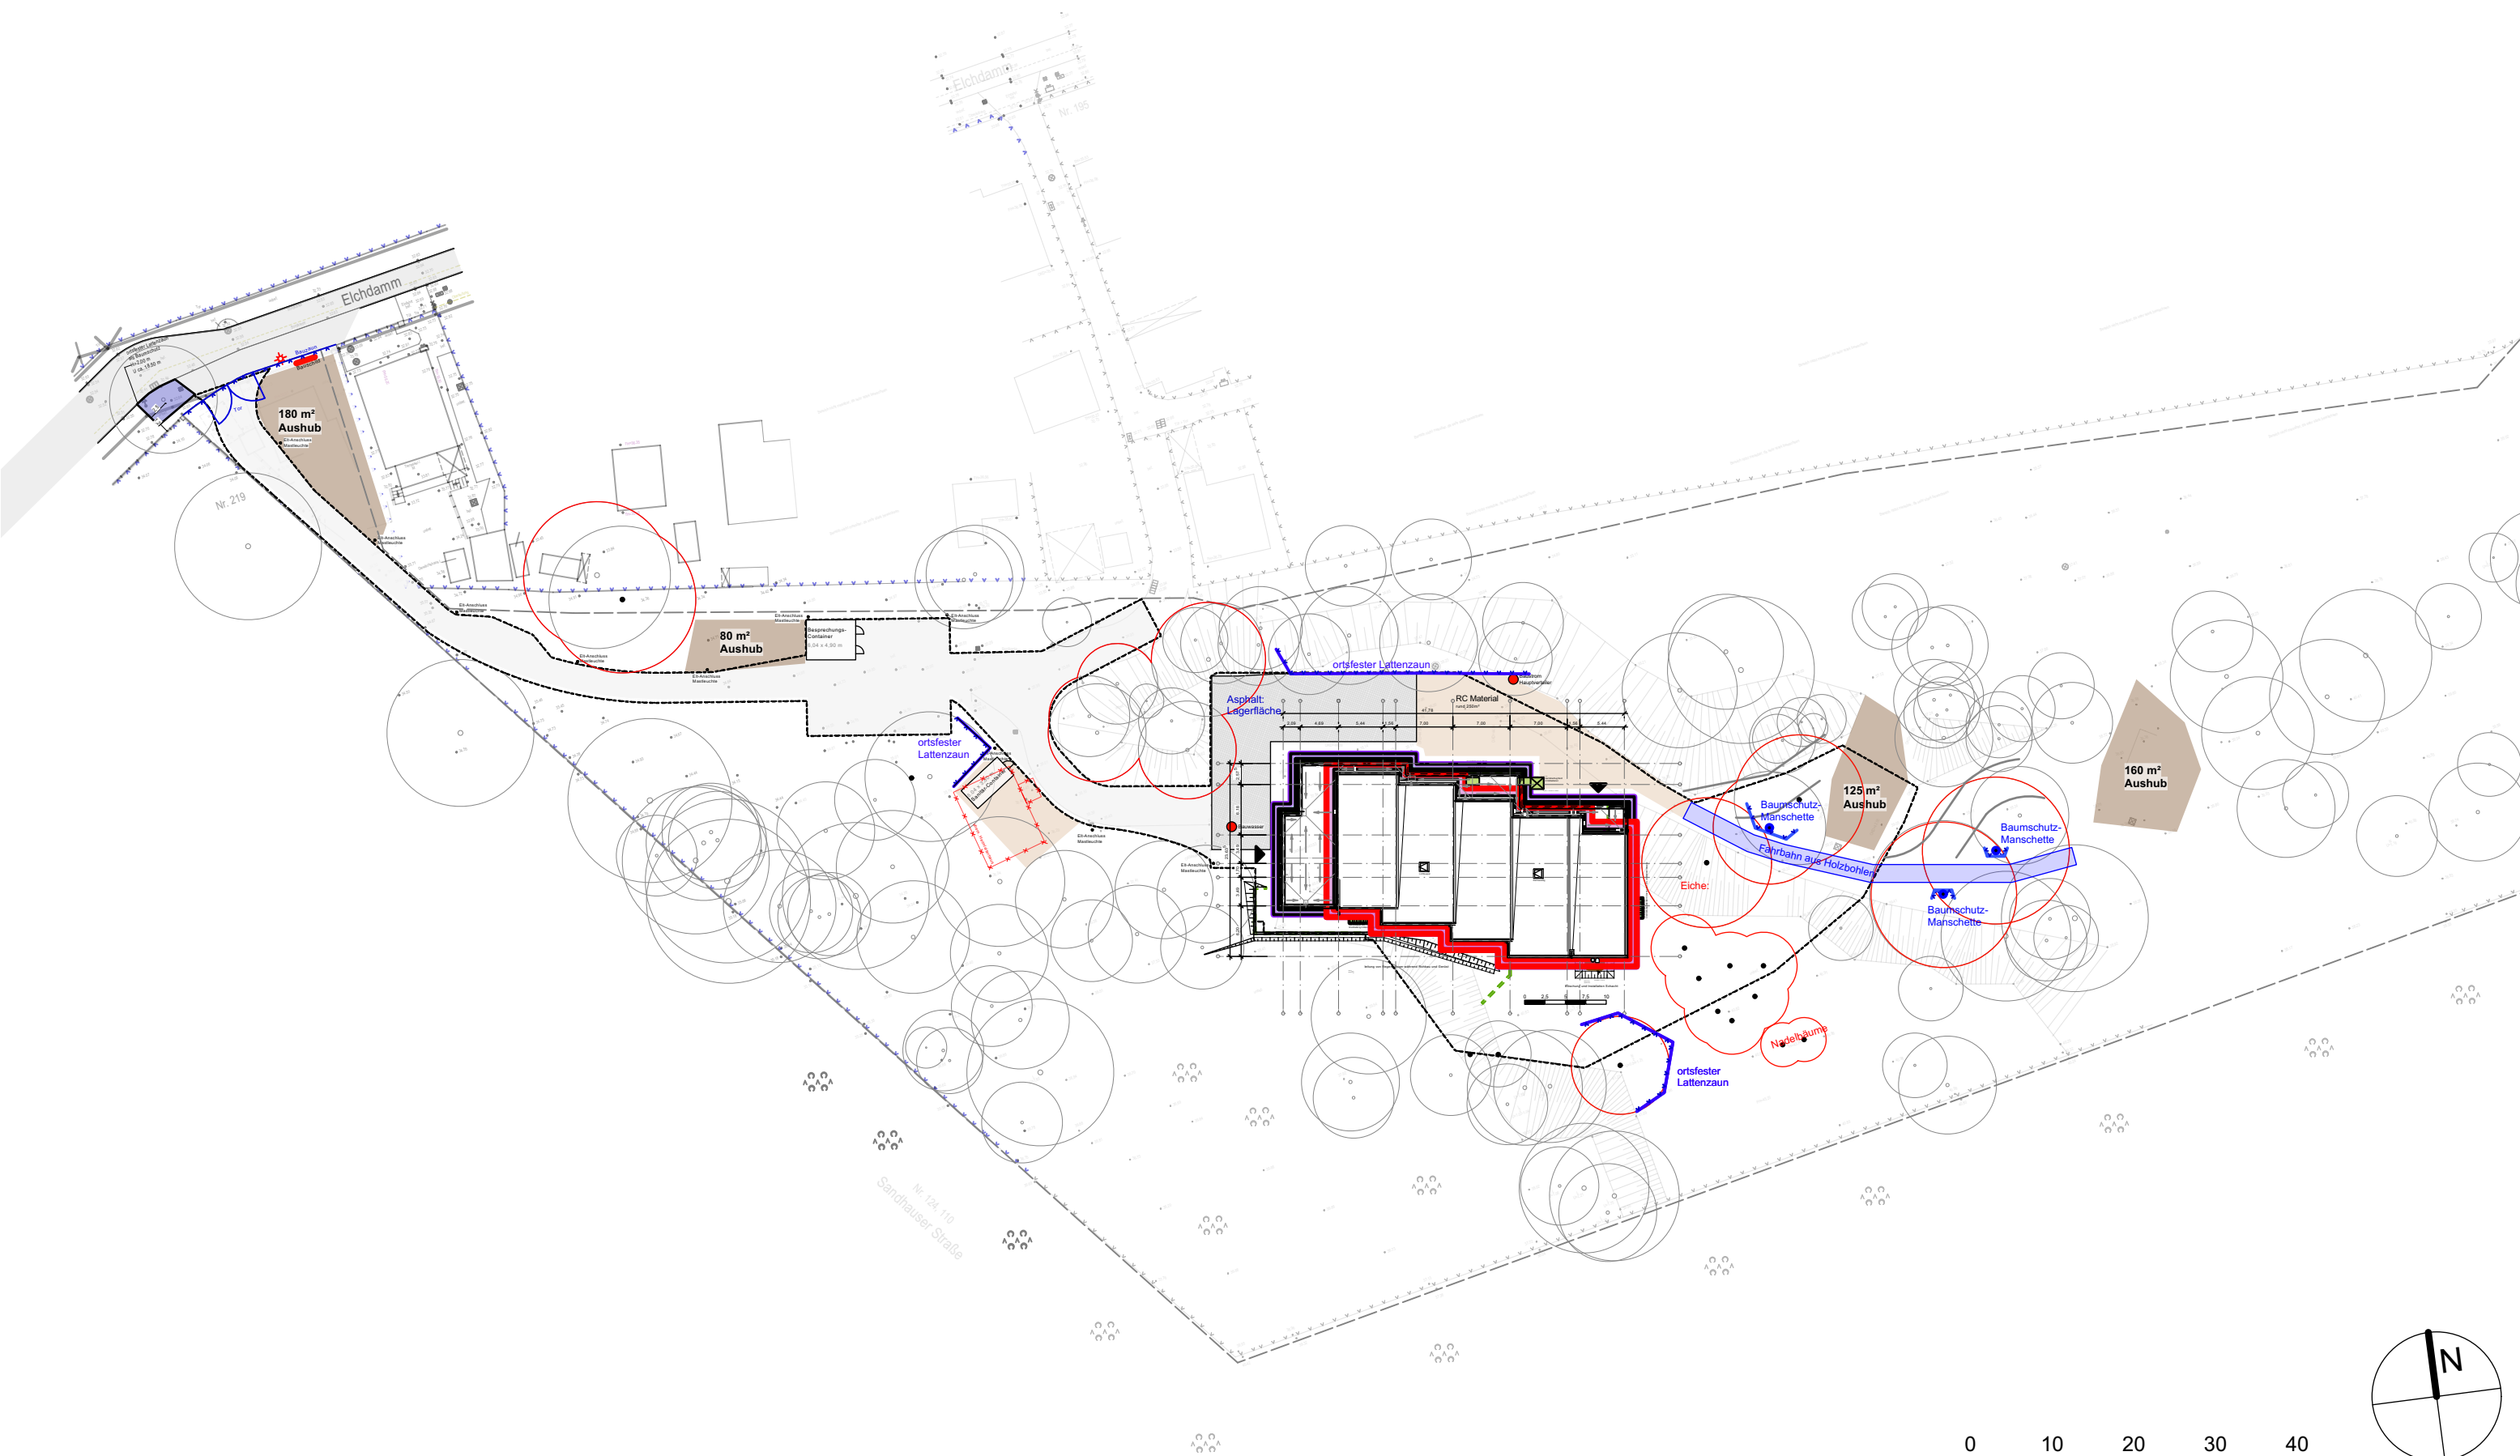

Abbruch Bestand

Zaun

Baustellengrenze

Lager- und Stellplatz

Baustrom

Gebäude Geplant

Projekt + Planinhalt

Elchdamm 217 13503 Berlin-Heiligensee

Skizze Baustellenplan

Baustelleinrichtung

Erstellt

10.12.2024

Plan-Nr.

Skizze BE

Bearb. / geprüft

rh /

Hinweis

Stand 16.07.25

Maßstab / Format

DIN A3 / M1:750

0

10

20

30

40

N

STARK

STILB

ARCHITEKTEN

Lausitzer Platz 8a

D-10997 Berlin

Tel.: (030) 232 56 65 0

Fax: (030) 232 56 65 99

mail@starkundstilb.de

www.starkundstilb.de