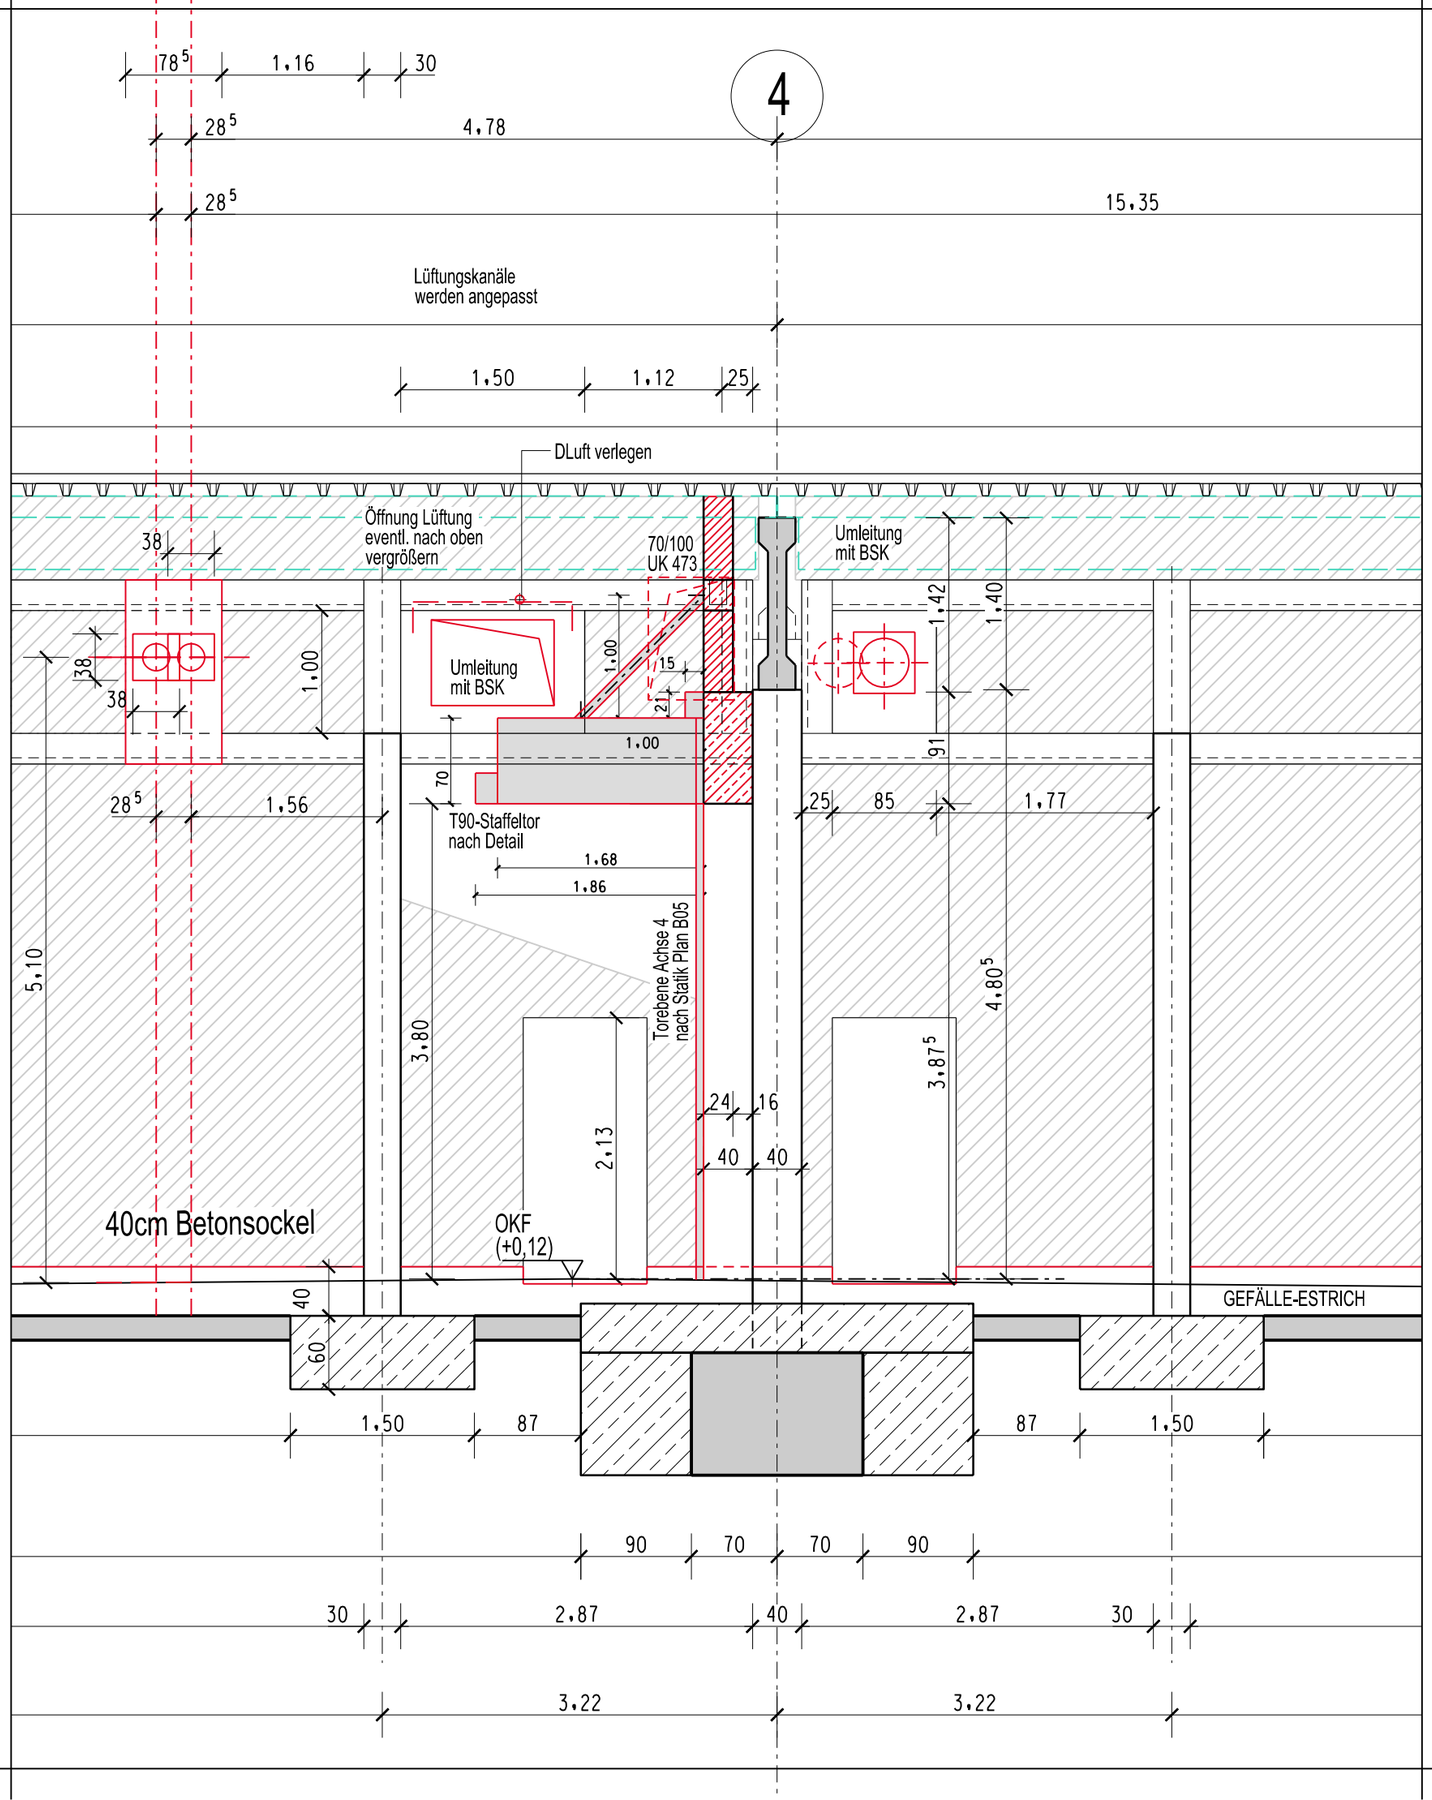

ALLE MASZE SIND AM BAU ZU PRÜFEN!

UNSTIMMIGKEITEN SIND VOR DER AUSFÜHRUNG MIT DER BAULEITUNG ABZUSPRECHEN

STATIK BEACHTEN!

- ABZUBRECHENDE BAUTEILE
- OKFF GRUNDRISS / OKRD
- VORHANDENE BAUTEILE
- HÖHE SCHNITT
- STAHLBETON NACH STATIK
- KS - MAUERWERK NACH STATIK
- NORDPFEIL
- LEICHTE TRENNWÄNDE

INDEX		DATUM	GEZ.

PROJEKT

UMSETZUNG ALTERNATIVE ANTRIEBE
VERKEHRSBETRIEBE STADTWERKE REMSCHEID

FB1 ABSTELLHALLE UMBAU/BRANDSCHUTZMAßNAHMEN

UK HÖHEN ÜBER OKF!

BRH	ROHBRÜSTUNG Ü. OKR	RK	ROLLLADENKASTEN
BRF	FERTIGBRÜST. Ü. OKF	WD	WANDDURCHBRUCH
OK	OBERKANTE	DD	DECKENDURCHBRUCH
UK	UNTERKANTE	NI	NISCHE
VK	VORDERKANTE	ESG	EINSCHEIBENSICHERH.-GLAS
UZ	UNTERZUG	VSG	VERBUNDSICHERH.-GLAS
ÜZ	ÜBERZUG	FH	FEUERHEMMEND
FF	FERTIGFUSSBODEN	RD	RAUCHDICHT
RD	ROHDECKE	RWA	RAUCHABZUG
S	SCHWELLE	BE	BODENEINLAUF
G	GELÄNDE		

PLANUNG

MENNENÖH + RÖHRIG ARCHITEKTEN
BAUPLANUNG GmbH

REINSHAGENERSTR. 74 FON 0 21 91 - 7 30 31
42857 REMSCHEID FAX 0 21 91 - 7 30 38

BAUHERR

STADTWERKE REMSCHEID GMBH
NEUENKAMPER STR. 81-87
42855 REMSCHEID

PLANINHALT

SCHNITT F90-TOR BRANDWAND ACHSE "D" BEISPIEL SPUR 15-16

DATUM	MASZSTAB
14.06.2025	M = 1:50