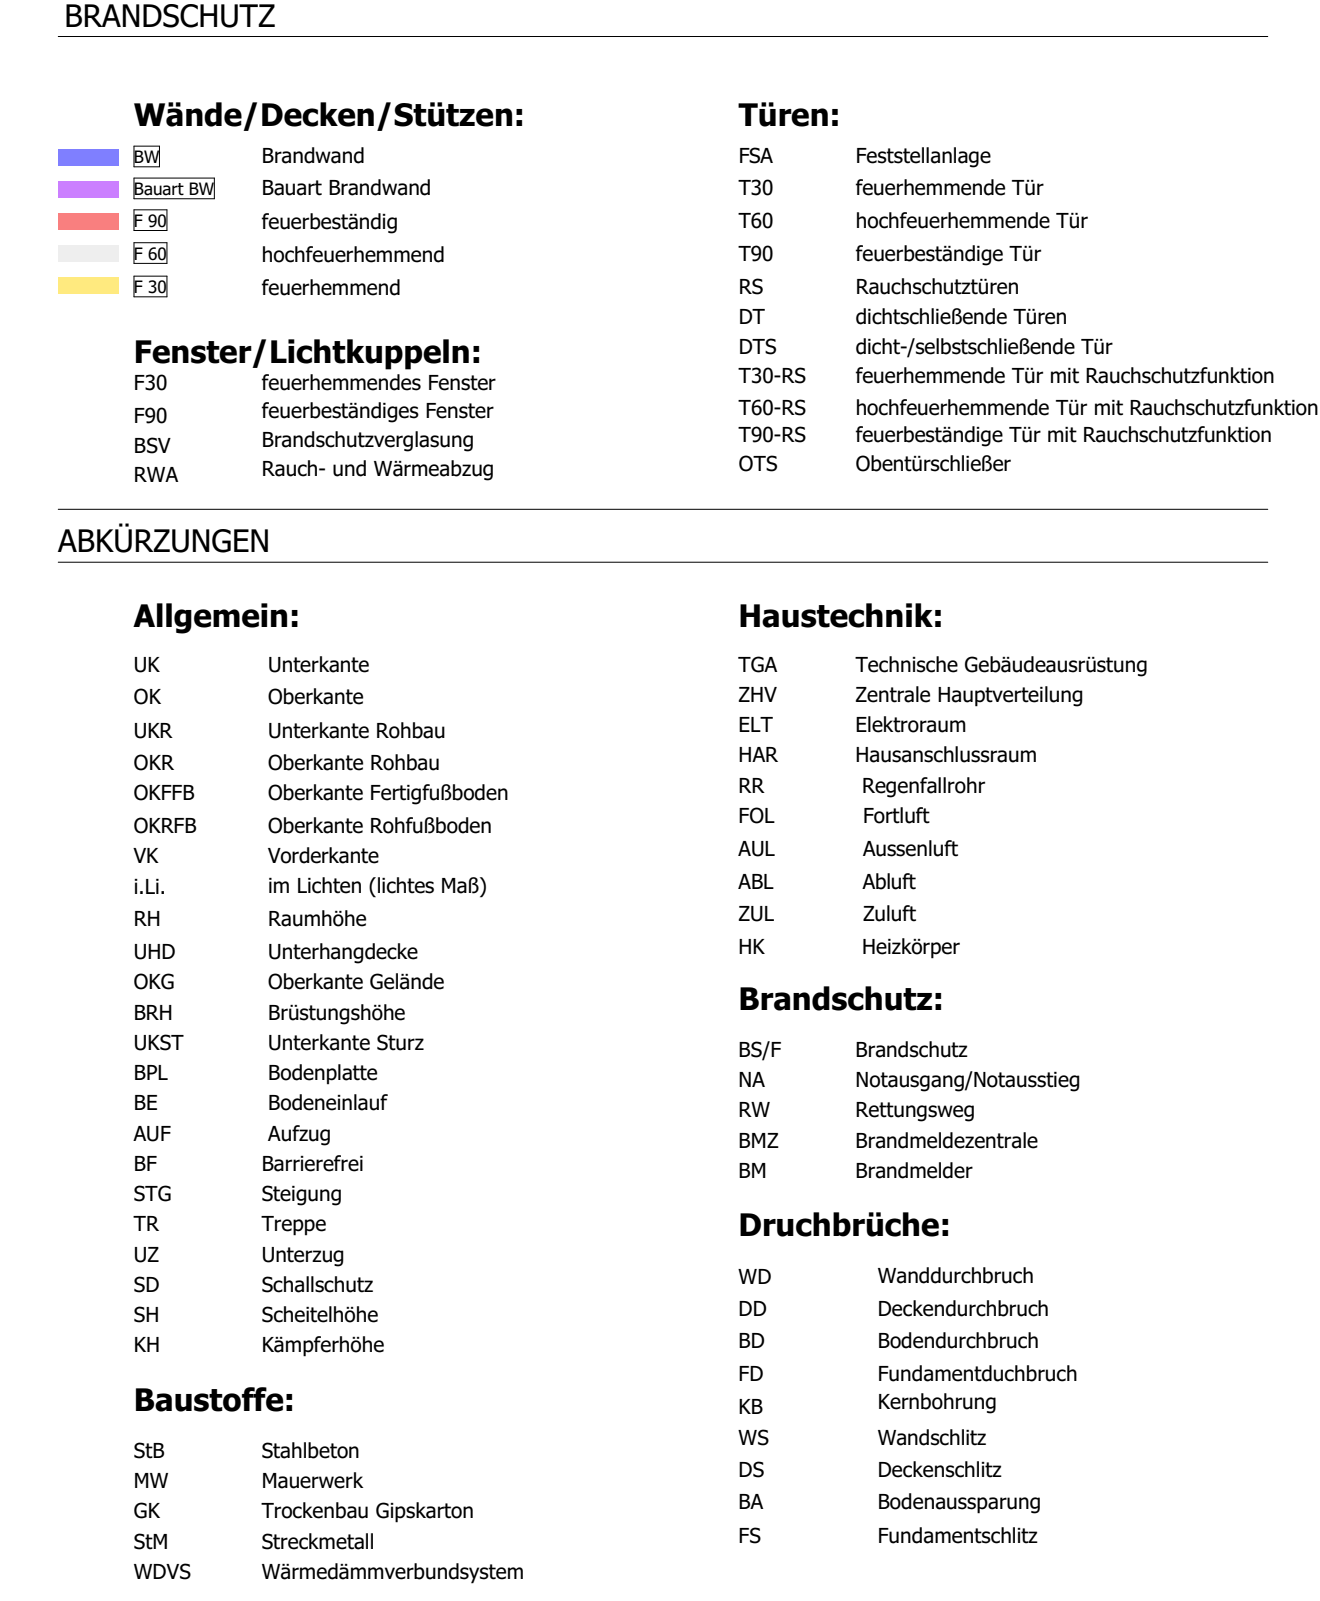
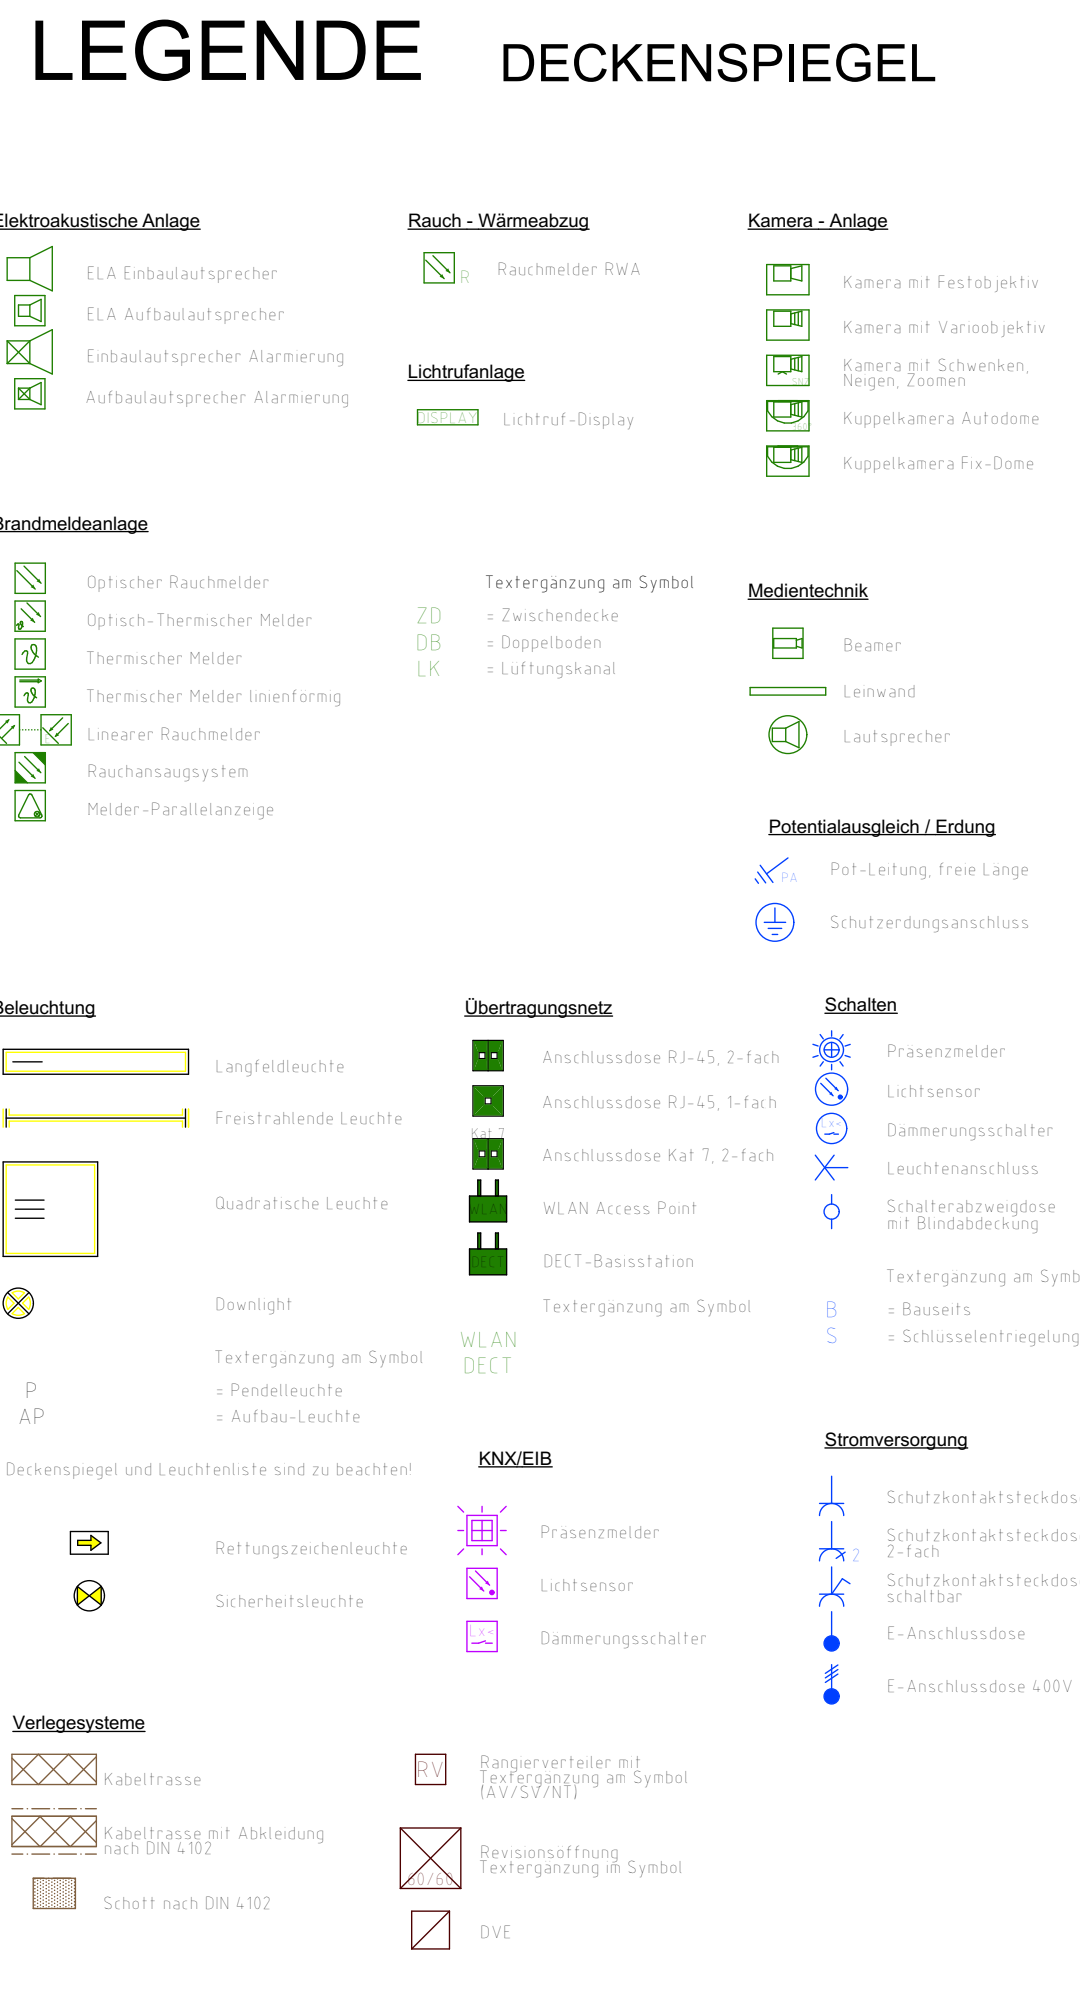
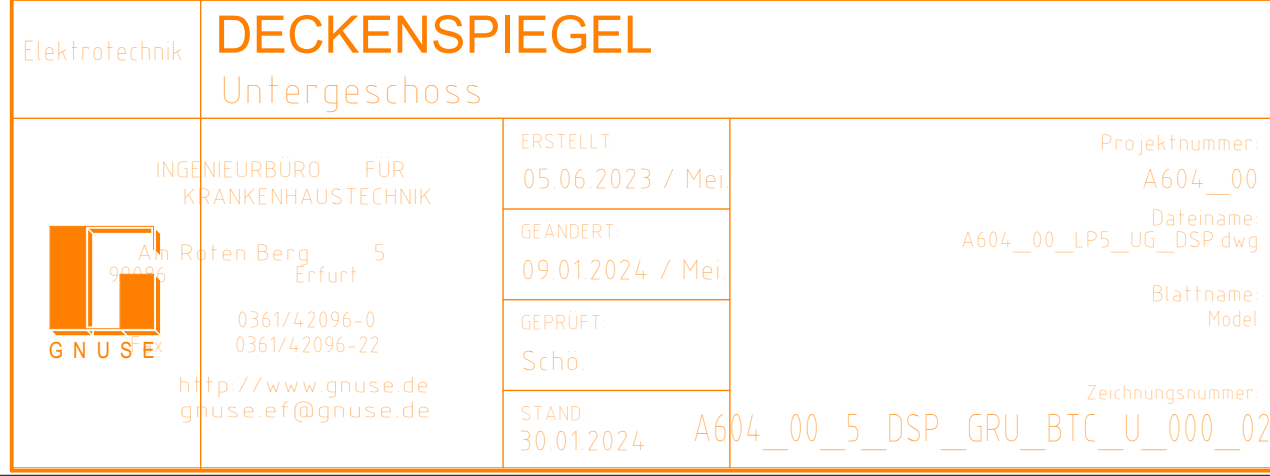
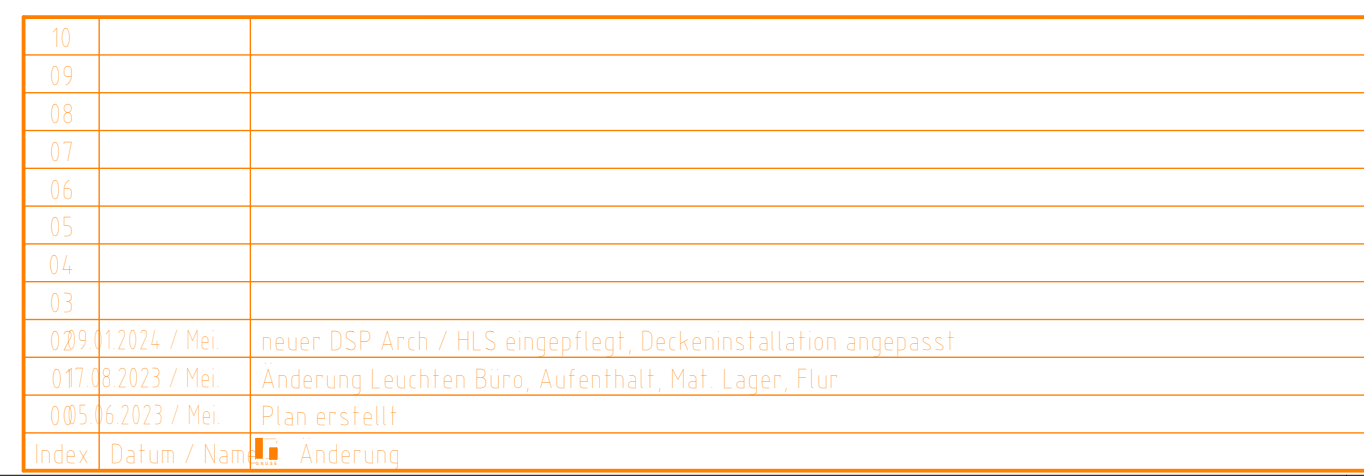


[illegible]

Phase:	AUSFÜHRUNGSPLANUNG		
Projekt:	KMG Klinikum Sömmerda - Neubau Bauteil C		
Bauherr:	KMG Klinikum Thüringen- Brandenburg GmbH Beustraße 5 - 7 19336 Bad Wilsnack		
Architekt:	 SGP³ Dr. Scholz Gesamtklinik	Architektur Generalplanung Healthcare Consulting	Standort Erfurt Neuwickerstraße 29 99084 Erfurt +49 361 349468 +49 361 349468-99 202-16@sgp3.de
Fachpartner:	Trägerungsplanung: Dipl.-Ing. Dietrich B. Heller + Partner JG mbH Elektrotechnik: GNEB IB für Krankenhausstechnik GmbH & Co. KG Haustechnik: HSP HANOMEX + Partner JG mbH Medizintechnik: HSP Healthcare Consulting		

Planblatt:	Deckenspiegel 1. Untergeschoss				
	Maßstab:	Geschicht:	A.H.	Bearbeitet:	Geprüft:
	A:50 Gr 1/16 (berei 0 = - 0,56)			A.H.	G.K
	±0/00 bis +139,937 m ü NNH			Indoskizur:	
	Projektnummer:	Plannummer:			Indoskizur:
	202-16	A5-09-03-240313			G V