
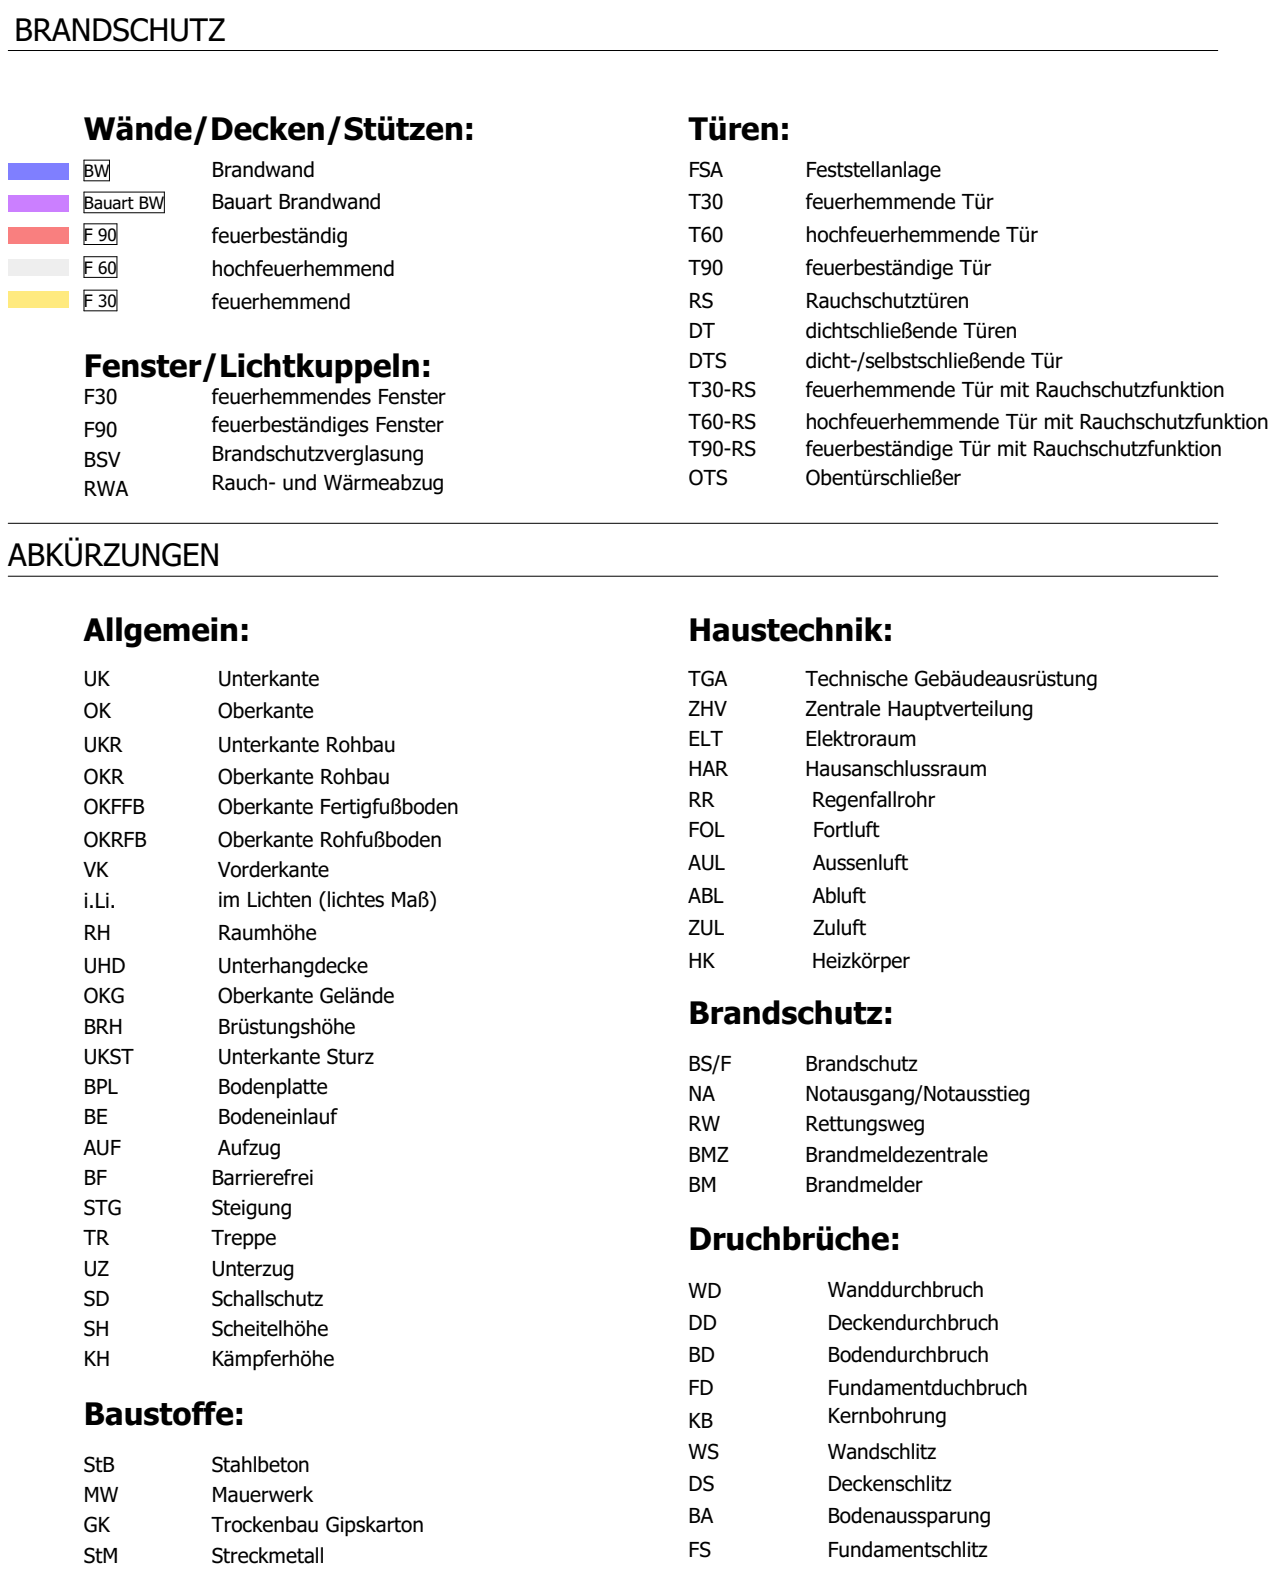
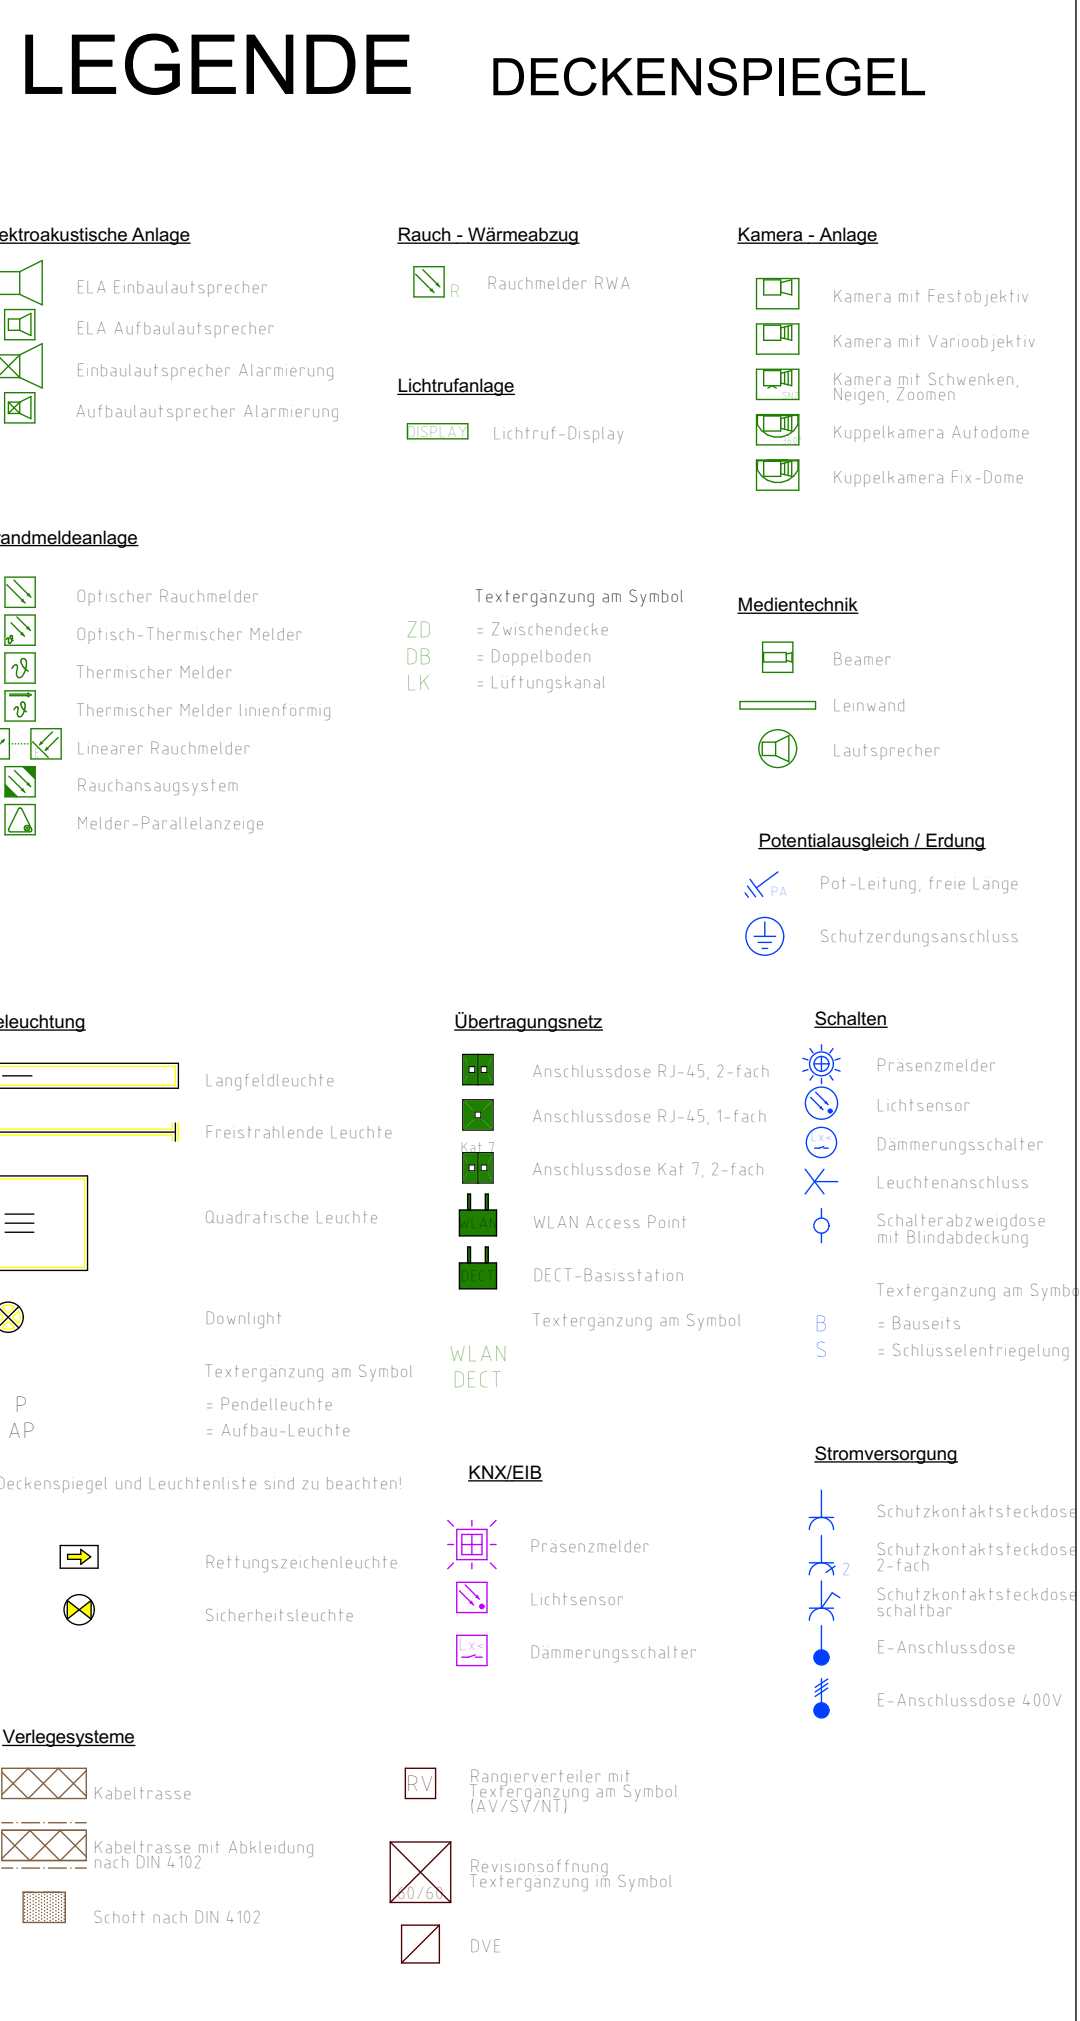
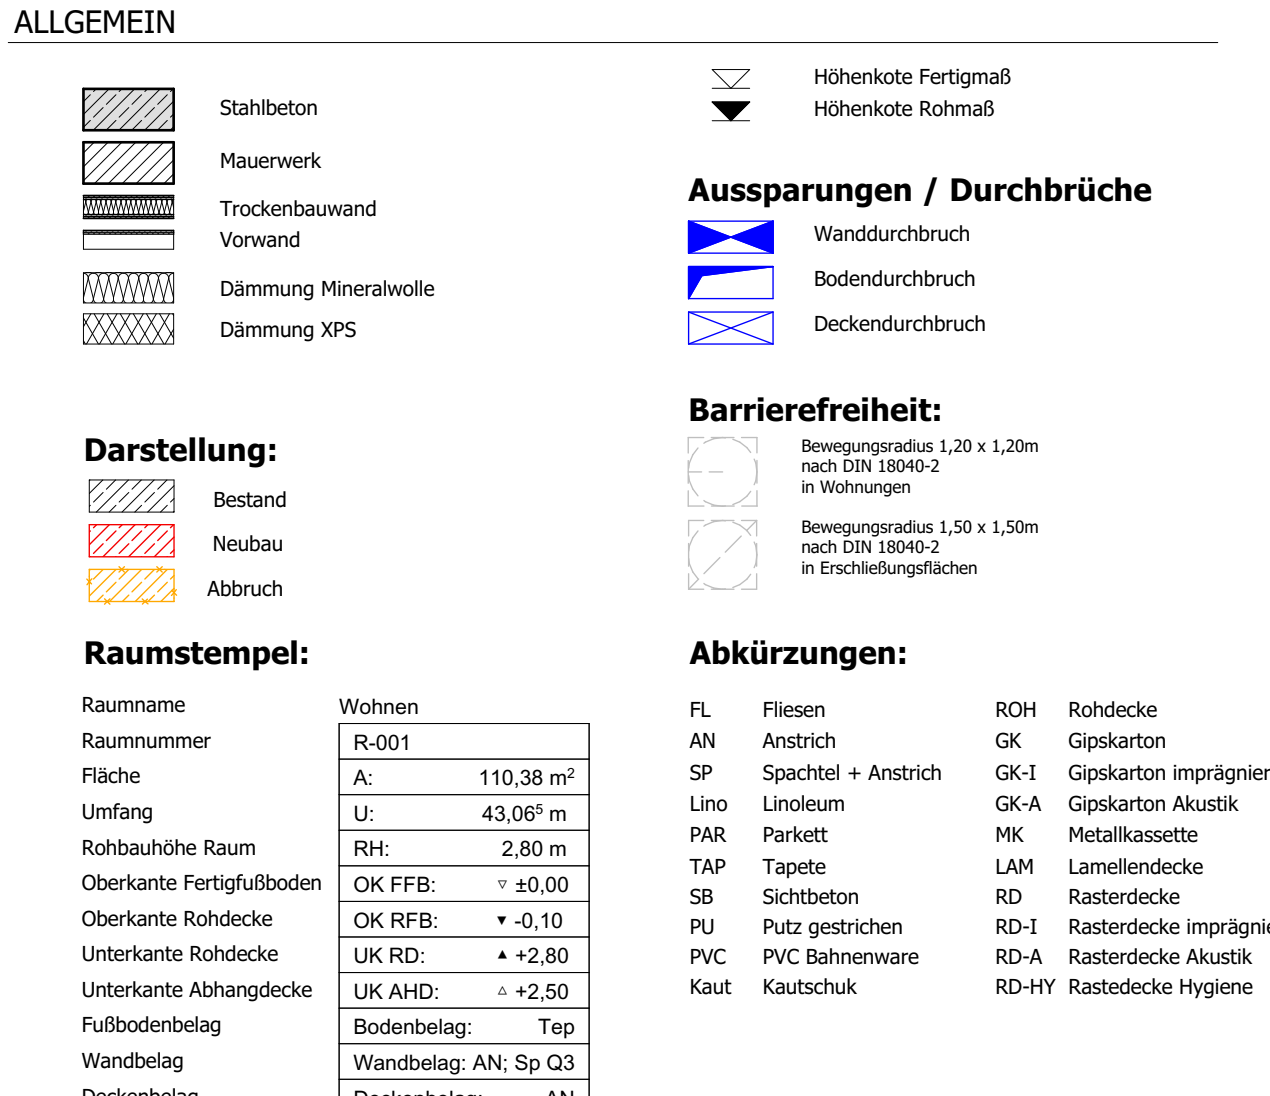


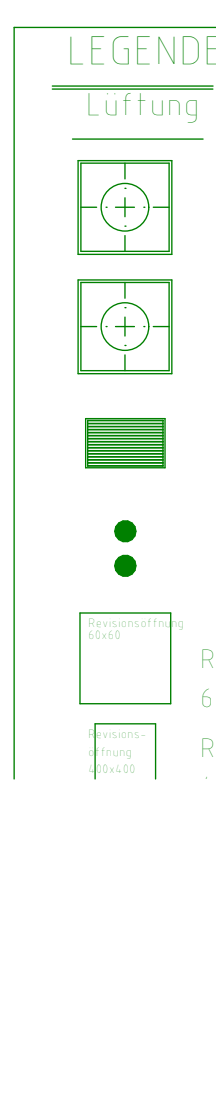

Alle Höhenangaben beziehen sich auf Oberkante Fertigfußboden des jeweiligen Geschosses.  
Möbellösungen außer Sanitärgegenstände sind Beispielsicherstellungen und gehören nicht zum Ausstattungsstandard.

ALLE MASSE UND GELÄNDEHÖHEN SIND VON DEN AUSFÜHRENDE FIRMEN EIGENVERANTWORTLICH ZU PRÜFEN!  
BEI UNSTIMMIGKEITEN SOWIE ABWEICHUNGEN VON PLANUNTERLAGEN DER FACHPLANNER  
IST SOFORT DIE BAULEITUNG ZU INFORMIEREN!

DIESE ZEICHNUNG UND ALLE AUF IHR ENTHALTENEN INFORMATIONEN SIND GEISTIGES EIGENTUM VON:  
DR. SCHOLZ GESAMTPLAN GMBH. ES IST UNTERSAGT DIESE ZEICHNUNG OHNE ZUSTIMMUNG ZU VERVIELFÄLTIGEN UND/  
DRITTEN PERSONEN ZUGÄNGLICH ZU MACHEN. ALLE RECHTE VORBEHALTEN. URHEBERSCHUTZ NACH DIN 34.

|               |            |                                                                  |
|---------------|------------|------------------------------------------------------------------|
| M             | 28.05.2024 | Ergänzung ELT Planung (27.05.24)                                 |
| L             | 22.05.2024 | Anpassung Grundrissänderung 1 314                                |
| K             | 07.02.2024 | Anpassung Grundrissänderung 1 314                                |
| J             | 31.01.2024 | Anpassung Grundrissänderung 1 324 und 1 325 WC's                 |
| I             | 17.01.2024 | Anpassung Abhangdeckenhöhe 1 326, 1 327, 1 328 Besprechungsräume |
| Index: Datum: |            | Änderung:                                                        |

|                                                                                       |   |                            |   |                                                          |
|---------------------------------------------------------------------------------------|---|----------------------------|---|----------------------------------------------------------|
| Projekt:                                                                              | <b>AUSFÜHRUNGSPLANUNG</b><br><b>KMG Klinikum Sömmerda - Neubau Bauteil 1</b>   |                            |   |                                                          |
| Bauherr:                                                                              |   |                            | <b>KMG Klinikum Thüringen-Brandenburg GmbH</b><br><br>Badstraße 5 - 7<br>99336 Bad Wilsnack                       |                                                          |
| Architekt:                                                                            |  Architektur<br>Generalplanung<br>Healthcare<br>Dr. Scholz Gesamtplan GmbH                                                                                     |                            | <b>Standort Erfurt</b><br>Neuenfelderstraße 29/99094 Erfurt<br>+49 361 349468<br>+49 361 349469<br>202-146@pgp.de |                                                          |
| Fachpartner:                                                                          | <b>Tragwerksplanung:</b> Dipl.-Ing. Dietrich B. Heller + Partner Jg.mst<br><b>Elektrotechnik:</b> CHWSE B für Kamenhausbaucoth GmbH & Co. KG<br><b>Heutechnik:</b> HPI HfMEN + Partner Jg.mst<br><b>Medizintechnik:</b> SGP - healthcare Consulting |                            |   |                                                          |
| Plannr.:                                                                              | <b>Deckenspiegel 3.Obergeschoß</b>   |                            |   |                                                          |
|  | Maßstab:<br><b>1:50, 1:1</b><br>OK FR Ebene 0 = -0,50<br><b>±0,00 = +139,937 m ü GNN</b><br>Projektion: <b>202-16</b>   | Gewindest.:<br><b>A.H.</b> | Bauartbest.:<br><b>A.H.</b>                                                                                       | Größe:<br><b>A.1.</b><br>Interdium:<br>Info:<br><b>M</b> |