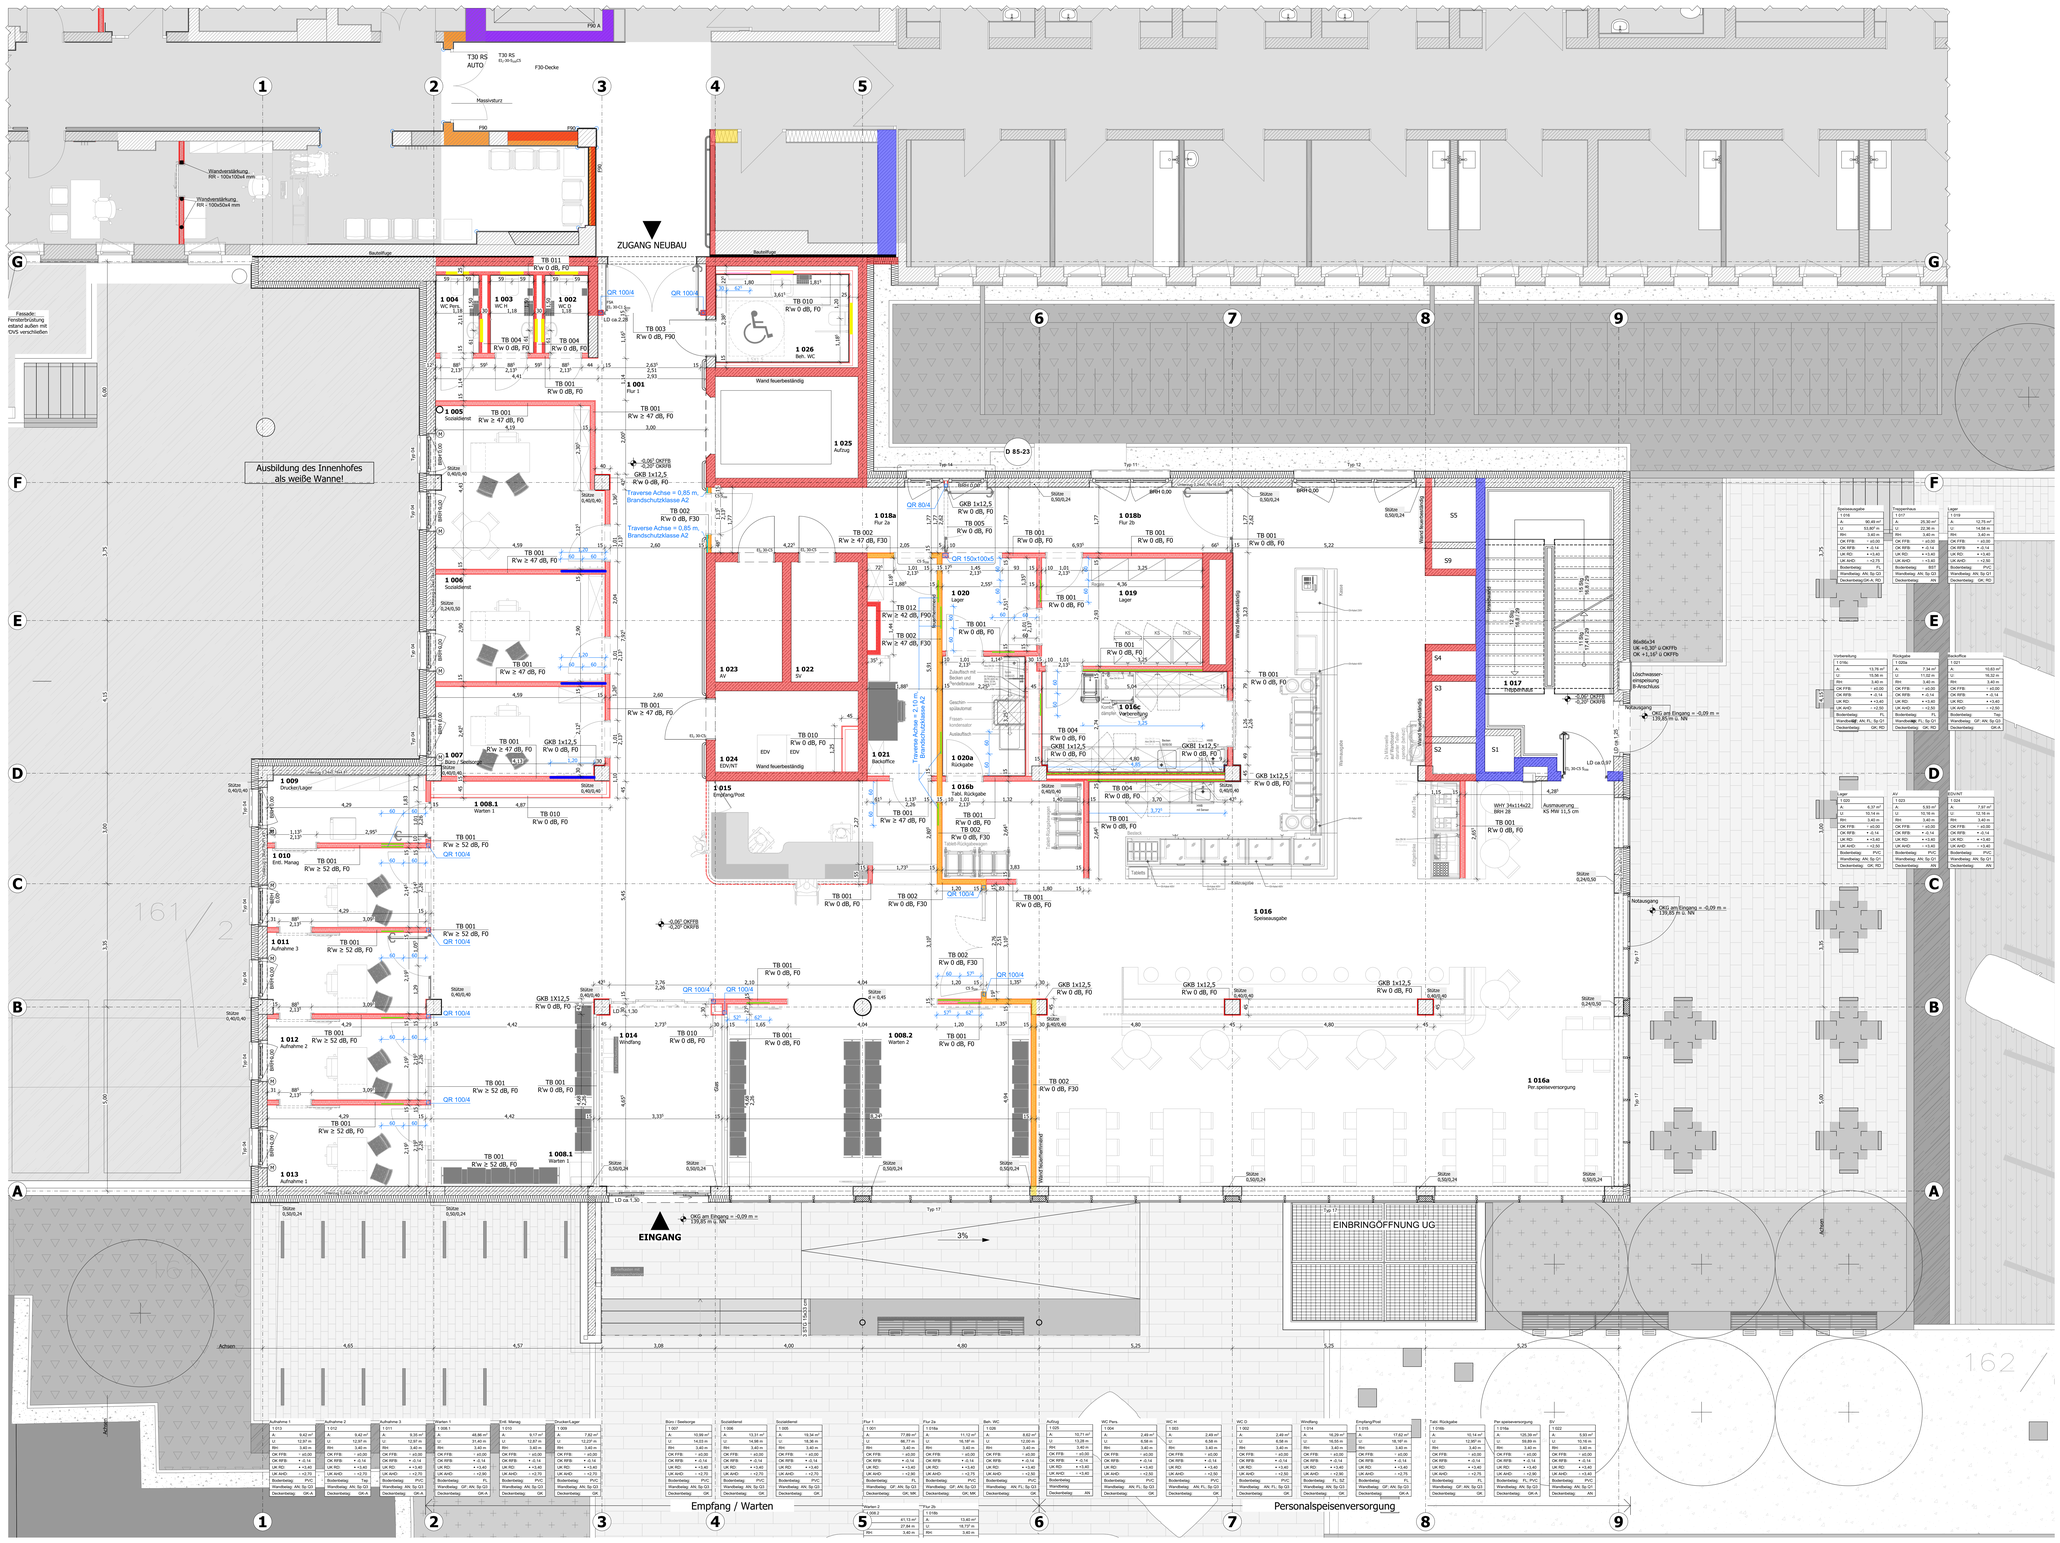

ALLGEMEIN

Stahlbeton
Mauerwerk
Trockenbauwand
Vorwand
Dämmung Mineralwolle
Dämmung XPS

Höhenkote Fertigmaß
Höhenkote Rohmaß

Darstellung:

Bestand
Neubau
Abbruch

Aussparungen / Durchbrüche

Wanddurchbruch
Bodendurchbruch
Deckendurchbruch

Barrierefreiheit:

Bewegungsradius 1,20 x 1,20m nach DIN 18040-2 in Wohnungen
Bewegungsradius 1,50 x 1,50m nach DIN 18040-2 in Erschließungsflächen

Raumstempel:

Raumname	Wohnen
Raumnummer	R-021
Fläche	A: 110,38 m²
Umfang	U: 43,08 m
Rohbauhöhe Raum	RH: 2,80 m
Oberkante Fertigfußboden	OK FFB: ± ±0,00
Oberkante Rohdecke	OK RFB: + ±0,10
Unterkante Rohdecke	UK RD: + +2,80
Unterkante Abhangdecke	UK AHD: = +2,50
Fußbodenbelag	Bodenbelag: Tep
Wandbelag	Wandbelag: AN; Sp Q3
Deckenbelag	Deckenbelag: AN

Abkürzungen:

FL	Fliesen	ROH	Rohdecke
AN	Anstrich	GK	Gipskarton
SP	Spachtel + Anstrich	GK-I	Gipskarton imprägniert
Lino	Linoleum	GK-A	Gipskarton Akustik
PAR	Parkett	MK	Metallkassette
TAP	Tapete	LAM	Lamellendecke
SB	Sichtbeton	RD	Rasterdecke
PU	Putz gestrichen	RD-I	Rasterdecke imprägniert
PVC	PVC Bahnenware	RD-A	Rasterdecke Akustik
Kaut	Kautschuk	RD-HY	Rasterdecke Hygiene

Türstempel:

T-01	Türnummer
F DS	Anforderung Brandschutz
SD 37 dB	Anforderung Schallschutz Einbauwert
BRH 1,92	Brüstungshöhe von OKFFB
SD 32 dB	Anforderung Schallschutz Einbauwert

Fensterstempel:

F-05.4	Fensternummer
RB 80x60	Rohbaumaß
BRH 1,92	Brüstungshöhe von OKFFB
SD 32 dB	Anforderung Schallschutz Einbauwert

BRANDSCHUTZ

Wände/Decken/Stützen:

BM	Brandwand
Bauart BM	Bauart Brandwand
F 90	feuerbeständig
F 60	hochfeuerhemmend
F 30	feuerhemmend

Fenster/Lichtkuppeln:

F30	feuerhemmendes Fenster
F60	hochfeuerhemmendes Fenster
BSV	Brandschutzverglasung
RWA	Rauch- und Wärmeabzug

Türen:

FSA	Feststellanlage
T30	feuerhemmende Tür
T60	hochfeuerhemmende Tür
T90	feuerbeständige Tür
RS	Rauchschutztüren
DT	dichtschließende Türen
DTS	dicht-selbstschließende Tür
T30-RS	feuerhemmende Tür mit Rauchschutzfunktion
T60-RS	hochfeuerhemmende Tür mit Rauchschutzfunktion
T90-RS	feuerbeständige Tür mit Rauchschutzfunktion
OTS	Obentürschließer

ABKÜRZUNGEN

Allgemein:

UK	Unterkante
OK	Oberkante
UKR	Unterkante Rohbau
OKR	Oberkante Rohbau
OKFFB	Oberkante Fertigfußboden
OKRFB	Oberkante Rohfußboden
VK	Vorderkante
LLL	im Lichten (Achtes Maß)
RH	Raumhöhe
UHD	Unterhangdecke
OKG	Oberkante Gelände
BRH	Brüstungshöhe
UKÖT	Unterkante Sturz
BPL	Bodenplatte
BE	Bodenablauf
AUF	Aufzug
BF	Barrierefrei
STG	Steigung
TR	Treppe
UZ	Unterzug
SD	Schallschutz
SH	Scheitelhöhe
KH	Kämpferhöhe
M	Motor

Baustoffe:

StB	Stahlbeton
MW	Mauerwerk
GK	Trockenbau Gipskarton
SPK	Stracknetall
WDVS	Wärmedämmverbundsystem

Haustechnik:

TGA	Technische Gebäudeausrüstung
ZHV	Zentrale Hauptverteilung
ELT	Elektroraum
HAR	Hausanschlussraum
RE	Regenfallrohr
FOL	Fortluft
AUL	Außenluft
ABL	Abluft
ZUL	Zuluft
HK	Heizkörper

Brandschutz:

BSLF	Brandschutz
NA	Notausgang/Notausstieg
RW	Rettungsweg
BMZ	Brandmeldezentrale
BM	Brandmelder

Druchbrüche:

WD	Wanddurchbruch
DD	Deckendurchbruch
BD	Bodendurchbruch
FD	Fundamentdurchbruch
KB	Kernbohrung
WS	Wandschlitz
DS	Deckenschlitz
BA	Bodenausspannung
FS	Fundamentschlitz

LEGENDE UNTERKONSTRUKTION

Achse = 2,10 m, b = 30 cm	
Achse = 1,75 m, b = 30 cm	
Achse = 1,25 m, b = 20 cm	
Achse = 1,00 m, b = 30 cm	
Achse = 0,90 m + Achse = 1,40 m, b = 20 cm	
Achse = 0,85 m, b = 30 cm	
UK = 0,70 m, b = 90 cm	
UK = 1,60 m, OK =2,50 m, b = 60 cm	
UK = 0,70 m, OK =2,30 m, b = 50 cm	
Sanitärtragständer (Gewerk Sanitär) UA-Profile vom Trockenbau	
Türnahmeverstärkung MSH-Profile vom Trockenbau	

LEGENDE TROCKENBAU

TB 001	Trockenbau Ständerwand F0, R w = 0 bis R w ≥ 52 dB
TB 002	Trockenbau Ständerwand F30-A, R w = 0 bis R w ≥ 52 dB
TB 003	Trockenbau Ständerwand F90-A, R w = 0 bis R w ≥ 52 dB
TB 004	Trockenbau Ständerwand Installationswand F0, R w = 0 bis R w ≥ 47 dB
TB 005	Trockenbau Ständerwand F0, R w = 0 dB
TB 010	Trockenbau Ständerwand Vorsatzschale F0, R w = 0 dB
TB 011	Trockenbau Ständerwand Vorsatzschale F0, R w = 0 dB
TB 012	Trockenbau Ständerwand Schachtwand F90-A, R w ≥ 42 dB

Alle Höhenangaben beziehen sich auf Oberkante Fertigfußboden des jeweiligen Geschosses.
Möbelerungen außer Sanitärgegenstände sind Beispieleinrichtungen und gehören nicht zum Ausstattungsstandard.

ALLE MAßE UND GELÄNDEHÖHEN SIND VON DEN AUSFÜHRENDEN FIRMEN EIGENVERANTWORTLICH ZU PRÜFEN!
BEI UNSTIMMIGKEITEN SOWIE ABWEICHUNGEN VON PLANUNTERLAGEN DER FACHPLANER
IST SOFORT DIE BAULEITUNG ZU INFORMIEREN!

DIESE ZEICHNUNG UND ALLE AUF IHR ENTHALTENEN INFORMATIONEN SIND GEISTIGES EIGENTUM VON:
DR. SCHOLZ GESAMTPLAN GMBH. ES IST UNTERSAGT DIESE ZEICHNUNG OHNE ZUSTIMMUNG ZU VERVIELFÄLTIGEN UNDV ODER DRITTEN PERSONEN ZUGÄNGLICH ZU MACHEN. ALLE RECHTE VORBEHALTEN. URHEBERSCHUTZ NACH DIN 34.

Index:	Datum:	Änderung:
B	23.08.2024	Traversen ergänzt; Duschvorhang
A	13.03.2024	Anpassung mit Grundrissänderung
0	12.12.2023	Zeichnung erstellt

Phase: **AUSFÜHRUNGSPLANUNG**

Projekt: **KMG Klinikum Sömmerda - Neubau Bauteil C**

Bauherr: KMG Kliniken
KMG Klinikum Thüringen-Brandenburg GmbH
Badstraße 5 - 7
19336 Bad Wilsnack

Architektur: SGP3 Architektur Generalplanung Healthcare Consulting
Dr. Scholz Gesamtplan GmbH
Standort Erfurt
Neuwerkstraße 29 99084 Erfurt
+49 361 349468
+49 361 34946899
202-16@sgp3.de

Fachplaner:
Tragwerksplanung: Dipl. Ing. Dietrich B. Heller + Partner IG mbH
Elektrotechnik: GNUSE IB für Krankenhaustechnik GmbH & Co. KG
Haustechnik: HPI HIMMEN + Partner IG mbB
Medizintechnik: SGP3 Healthcare Consulting

Planinhalt:

Übersichtsgrundriss Trockenbau EG

Maßstab:	Gezeichnet:	Bearbeitet:	Geprüft:
1:50	A.A.	A.A.	G.K.

OK FFB Ebene 0 = ±0,00 m = +139,937 m ü NHN

Indexdatum: 23.08.2024

Projektnummer:	Plannummer:	Index:	Status:
202-16	A5-10-06	B	V

1400x900 mm