




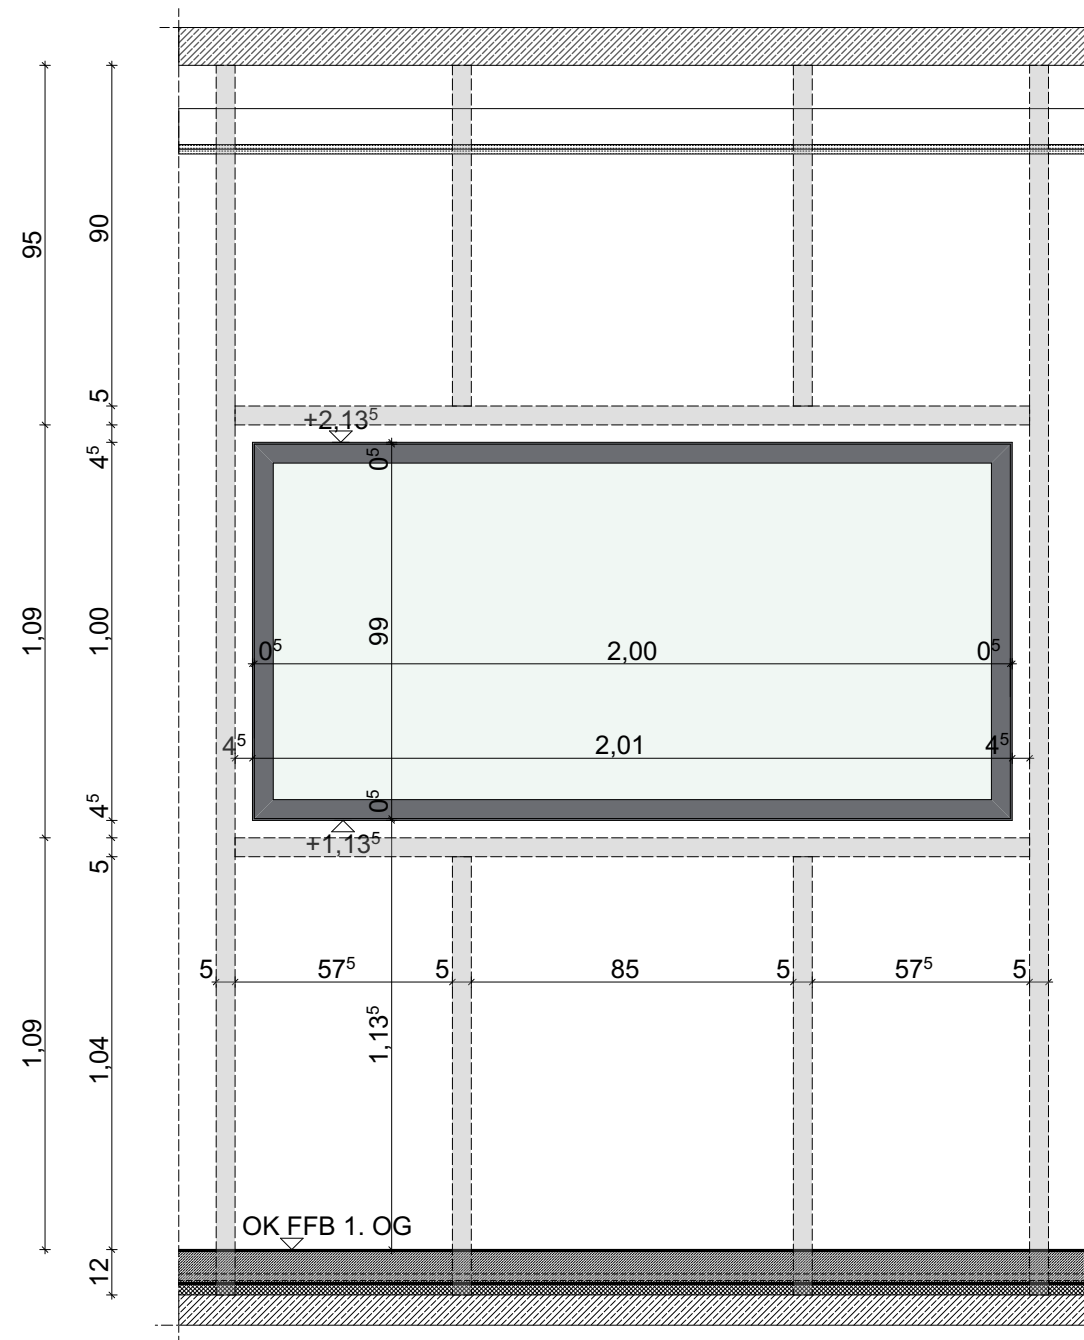

Ansicht, M1:20

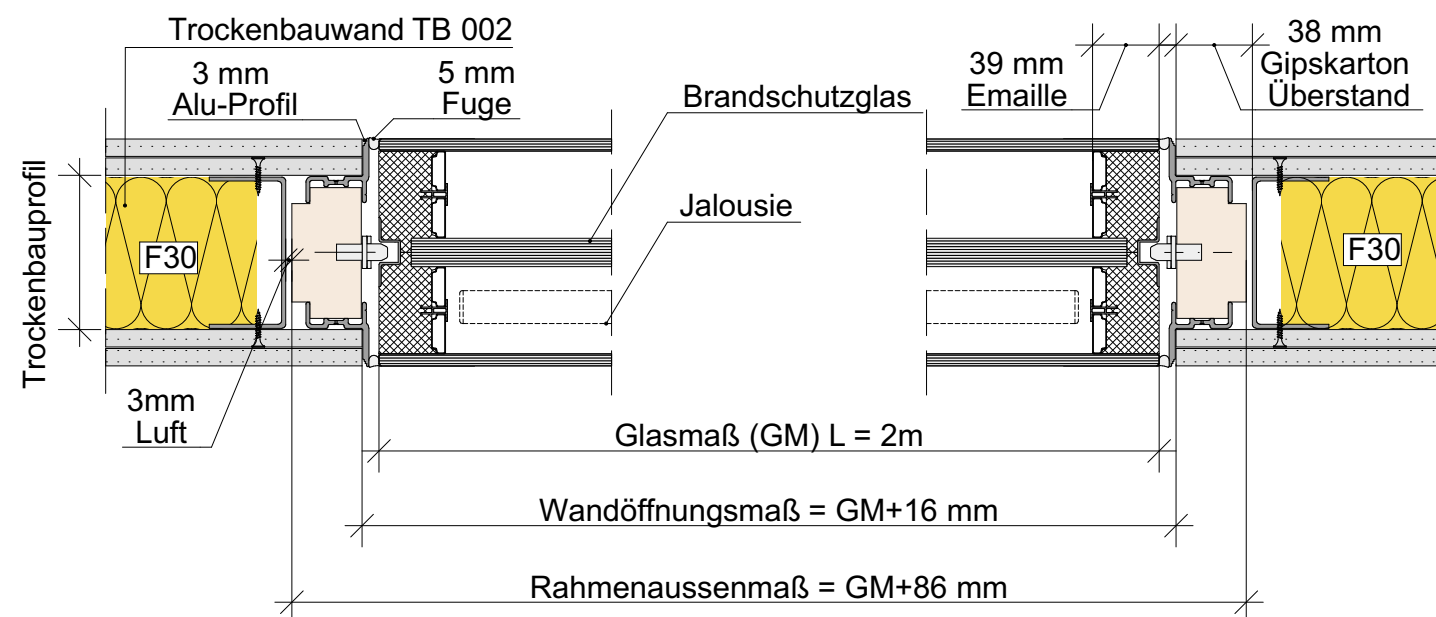

Horizontalschnitt, M1:5

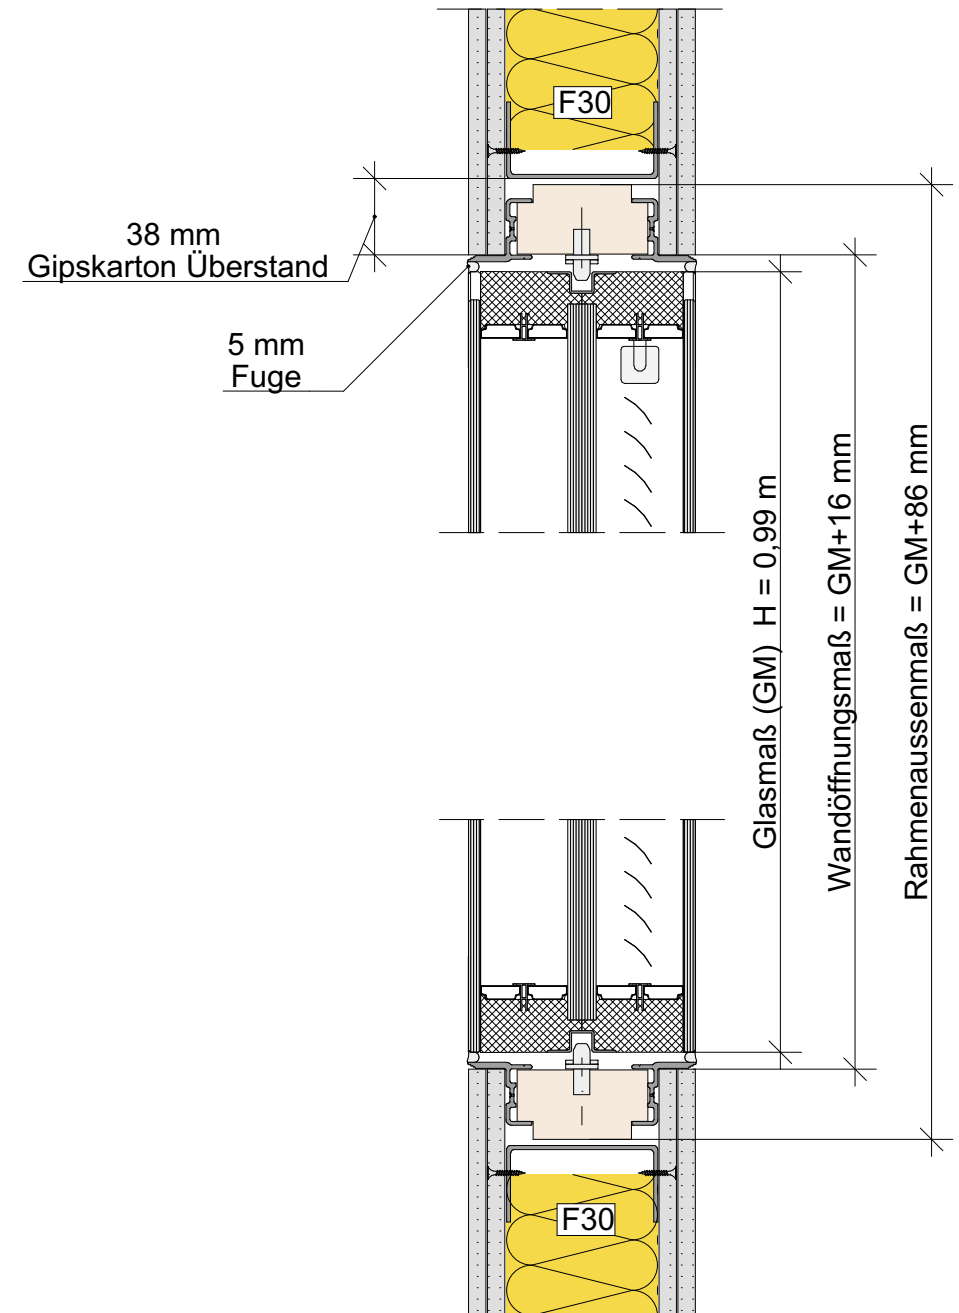

Vertikalschnitt, M1:5

ALLE MASSE UND GELÄNDEHÖHEN SIND VON DEN AUSFÜHRENDEN FIRMEN EIGENVERANTWORTLICH ZU PRÜFEN!
BEI UNSTIMMIGKEITEN SOWIE ABWEICHUNGEN VON PLANUNTERLAGEN DER FACHPLANER
IST SOFORT DIE BAULEITUNG ZU INFORMIEREN!

DIESE ZEICHNUNG UND ALLE AUF IHR ENTHALTENEN INFORMATIONEN SIND GEISTIGES EIGENTUM VON DR. SCHOLZ GESAMTPLAN GMBH.
ES IST UNTERSAGT DIESE ZEICHNUNG OHNE ZUSTIMMUNG ZU VERVIELFÄLTIGEN UND/ ODER DRITTEN PERSONEN ZUGÄNGLICH
ZU MACHEN. ALLE RECHTE VORBEHALTEN. URHEBERSCHUTZ NACH DIN 34.

Planinhalt: Detail 85-21 Durchblickfenster Raum - 1 121/1 122 - 1. OG				Zeichnungsnummer: A5-85-21	
Maßstab: 1:20, 1:5	Datum: 12.12.2023	Index: 0	Bearbeitet: A.I.	Gezeichnet: A.A.	Geprüft: M.S.
Auftraggeber: KMG Klinikum Thüringen-Brandenburg GmbH Badstraße 5 - 7 19336 Bad Wilsnack Projekt: KMG Klinikum Sömmerda - Neubau Bauteil C				Architekt: Architektur Generalplanung Healthcare Consulting Dr. Scholz Gesamtplan GmbH Standort Erfurt Neuwerkstraße 29 99084 Erfurt +49 361 349468 +49 361 34946899 202-16@sgp3.de	