



**METALLPANEEL GELOCHT F30 VON UNTEN UND OBEN  
ANSCHLUSS GK-FRIES - PLATTENLÄNGSSCHNITT**

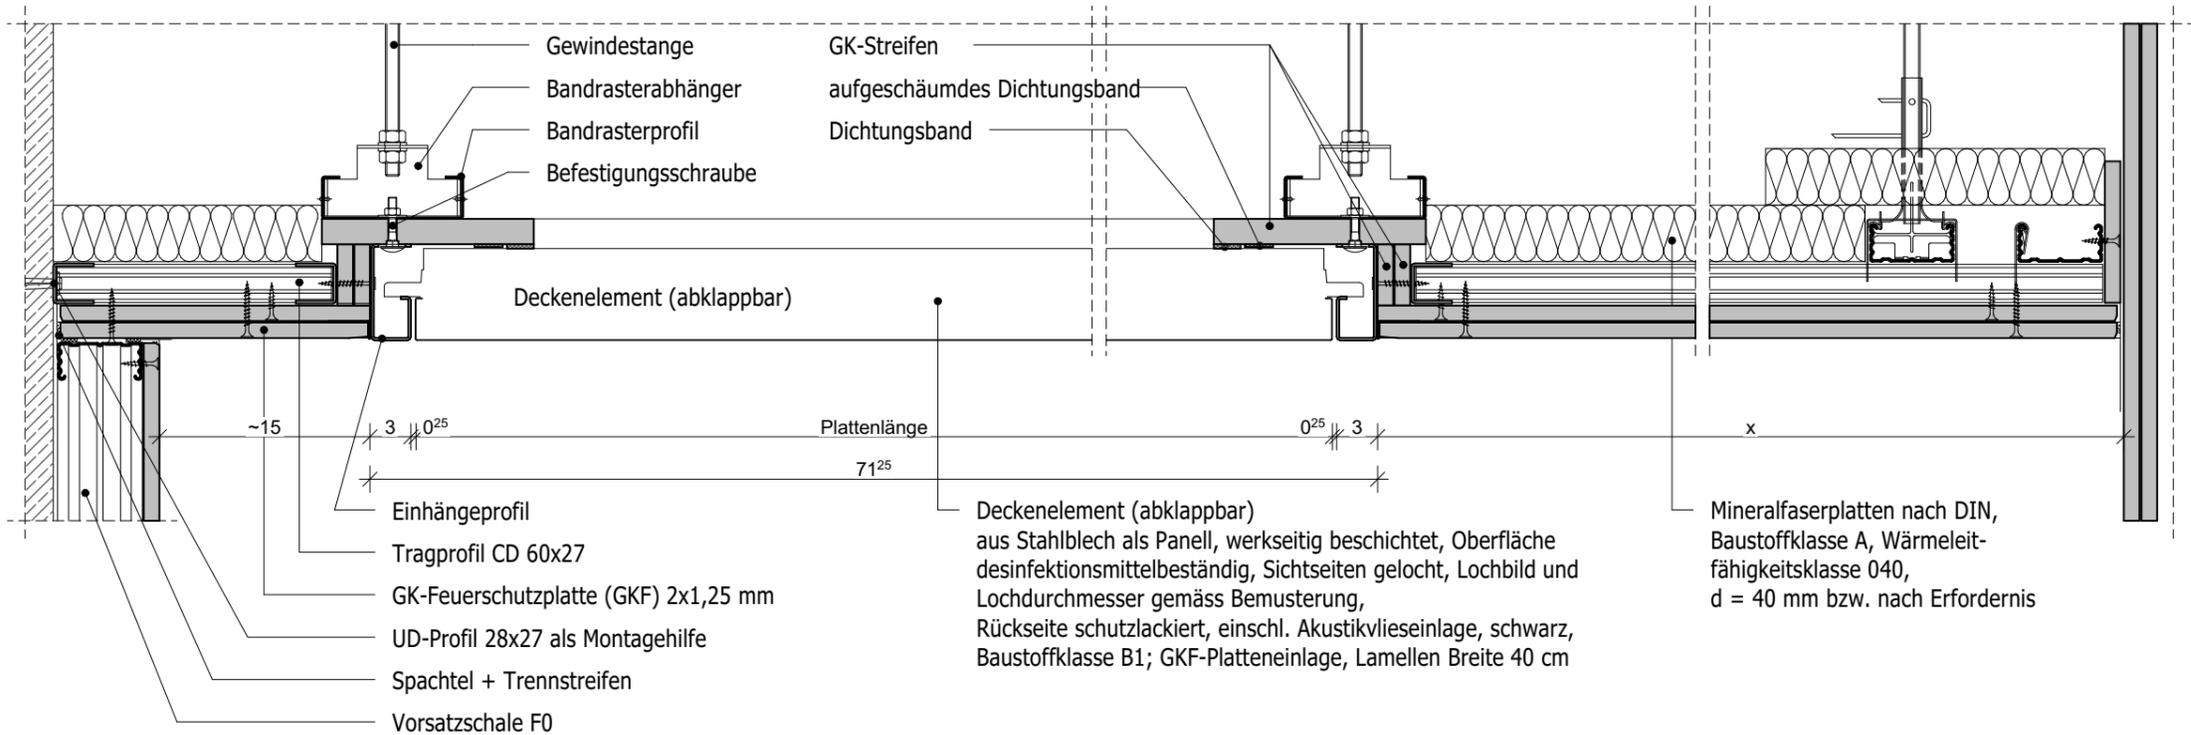

**METALLPANEEL GELOCHT F30 VON UNTEN UND OBEN  
ANSCHLUSS GK-FRIES - PLATTENQUERSCHNITT**

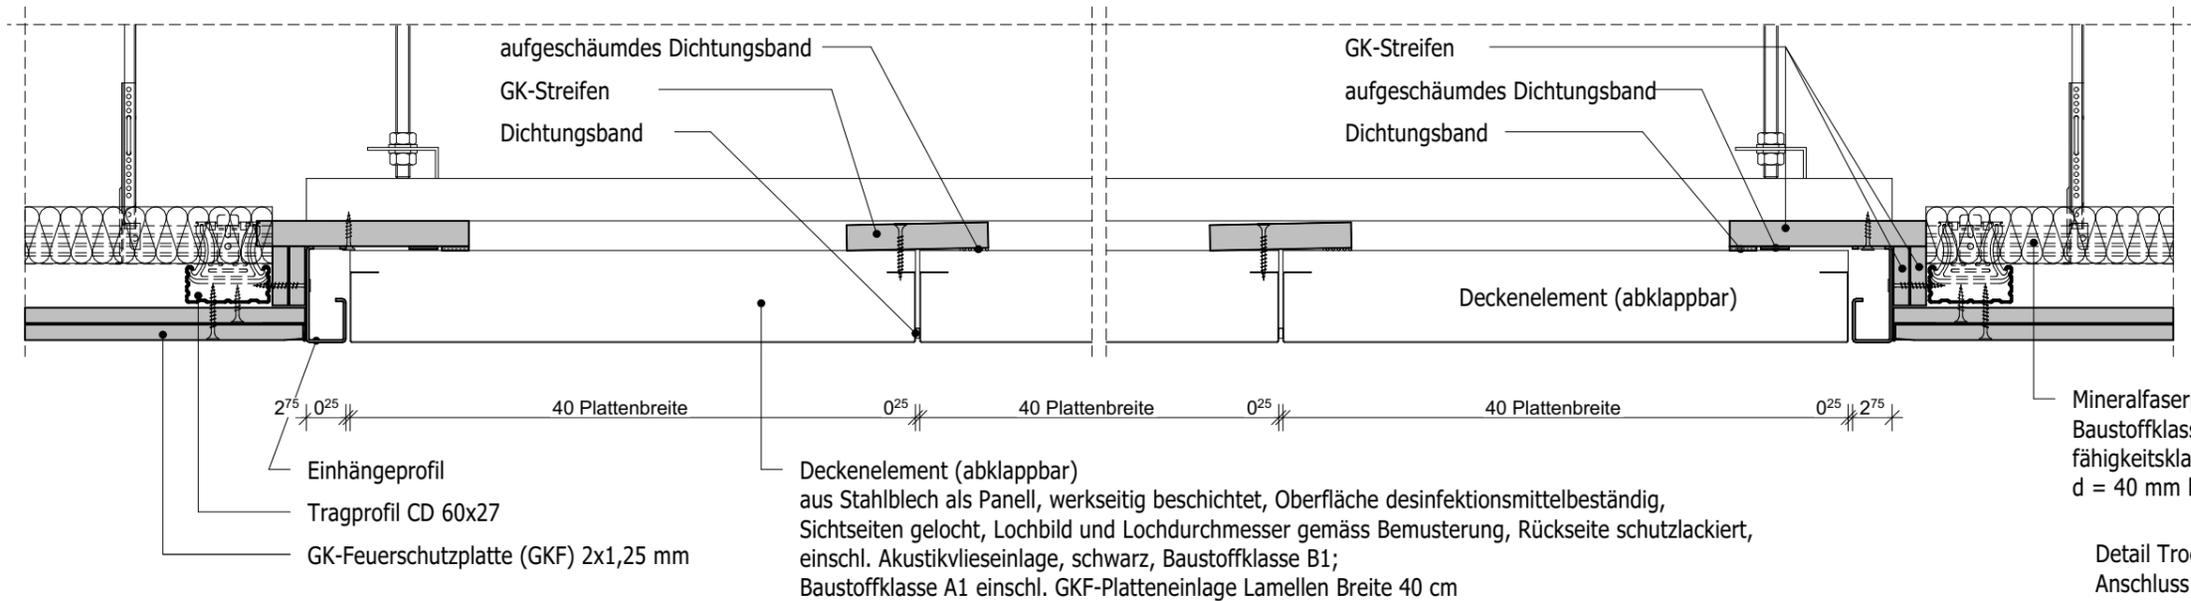

Detail Trockenbau Decke  
Anschluss Metallpaneel an GK-Fries F30

ALLE MASSE UND GELÄNDEHÖHEN SIND VON DEN AUSFÜHRENDEN FIRMEN EIGENVERANTWORTLICH ZU PRÜFEN!  
BEI UNSTIMMIGKEITEN SOWIE ABWEICHUNGEN VON PLANUNTERLAGEN DER FACHPLANNER  
IST SOFORT DIE BAULEITUNG ZU INFORMIEREN!

DIESE ZEICHNUNG UND ALLE AUF IHR ENTHALTENEN INFORMATIONEN SIND GEISTIGES EIGENTUM VON DR. SCHOLZ GESAMTPLAN GMBH.  
ES IST UNTERSAGT DIESE ZEICHNUNG OHNE ZUSTIMMUNG ZU VERVIELFÄLTIGEN UND/ ODER DRITTEN PERSONEN ZUGÄNGLICH  
ZU MACHEN. ALLE RECHTE VORBEHALTEN. URHEBERSCHUTZ NACH DIN 34.

Planinhalt: <b>Detail Trockenbaudecke TB 031</b>			Zeichnungsnummer: 202-16-A5-85-31		
Maßstab: 1:5	Datum: 28.11.2022	Index: 0	Bearbeitet: A.A.	Gezeichnet: A.A.	Geprüft: M.S.
Auftraggeber: <b>KMG Klinikum Thüringen-Brandenburg GmbH Badstraße 5 - 7   19336 Bad Wilsnack</b>			Architekt: <b>SGP<sup>3</sup></b> Architektur Generalplanung Healthcare Consulting <b>Dr. Scholz Gesamtplan GmbH</b>		
Projekt: <b>KMG Klinikum Sömmerda - Neubau Bauteil C</b>			<b>Standort Erfurt</b> Neuwerkstraße 29 99084 Erfurt +49 361 349468 +49 361 34946899 202-16@sgp3.de		