

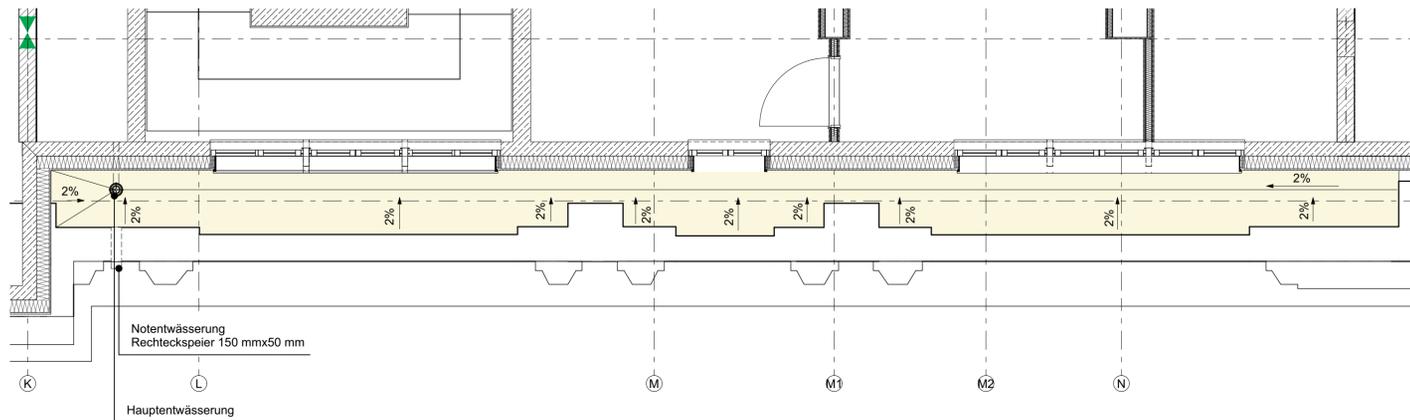



GEFÄLLE DACH K
M: 1:50

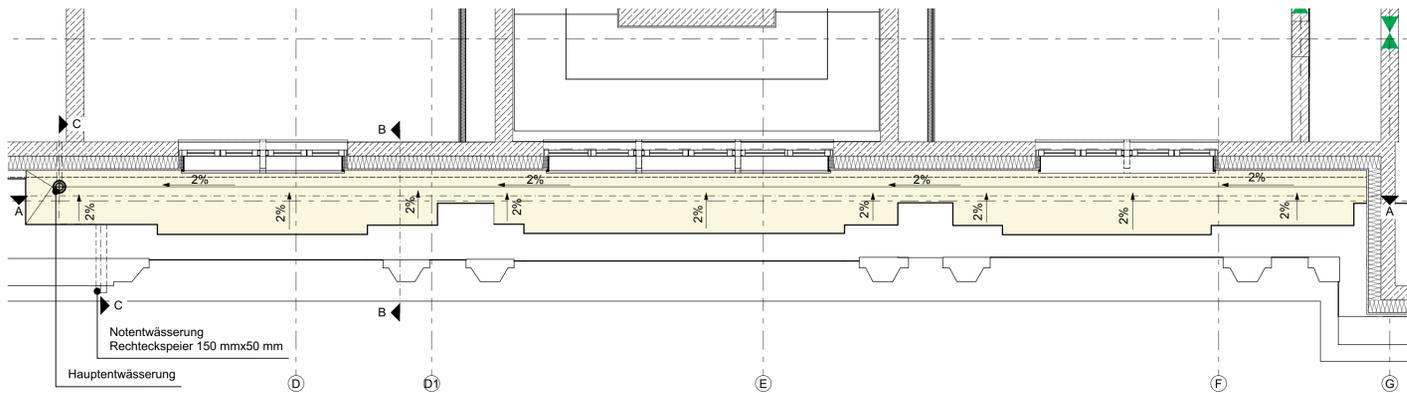


GEFÄLLE DACH K - SCHNITT A-A
M: 1:50

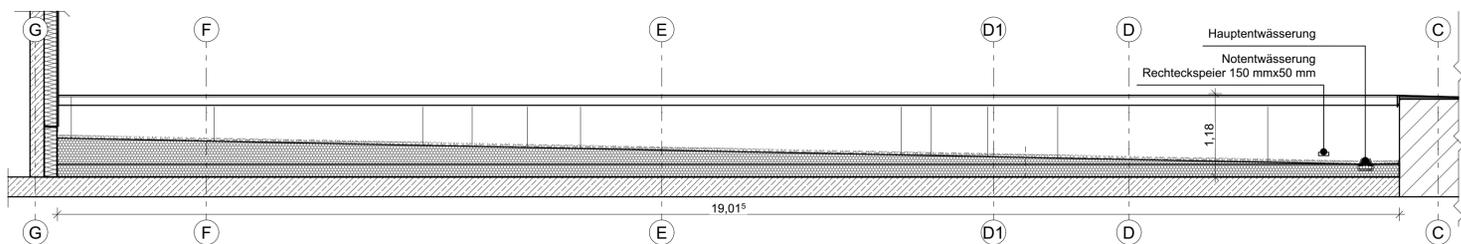

GEFÄLLE DACH K SCHNITT B-B
M: 1:50

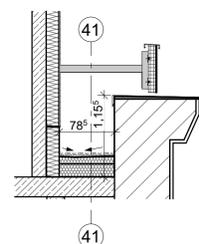


ÜBERSICHT DACHFLÄCHEN
M: 1:500

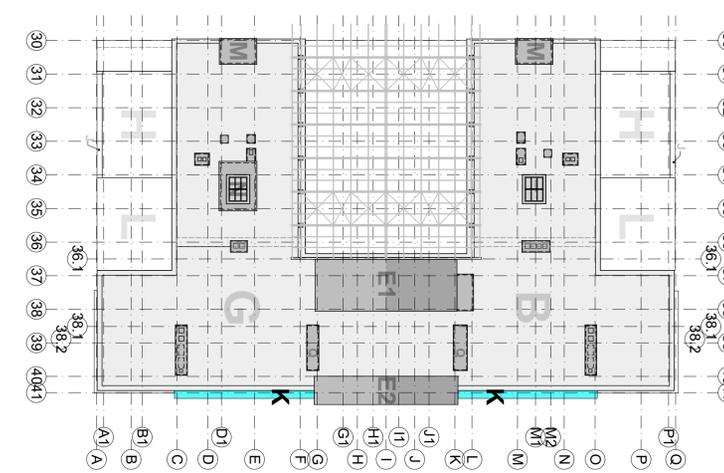


NUR ZUR ANGEBOTSABGABE!


ABDICHTUNG ZIERATTIKA
Bereich zwischen Achse G und K
M: 1:10

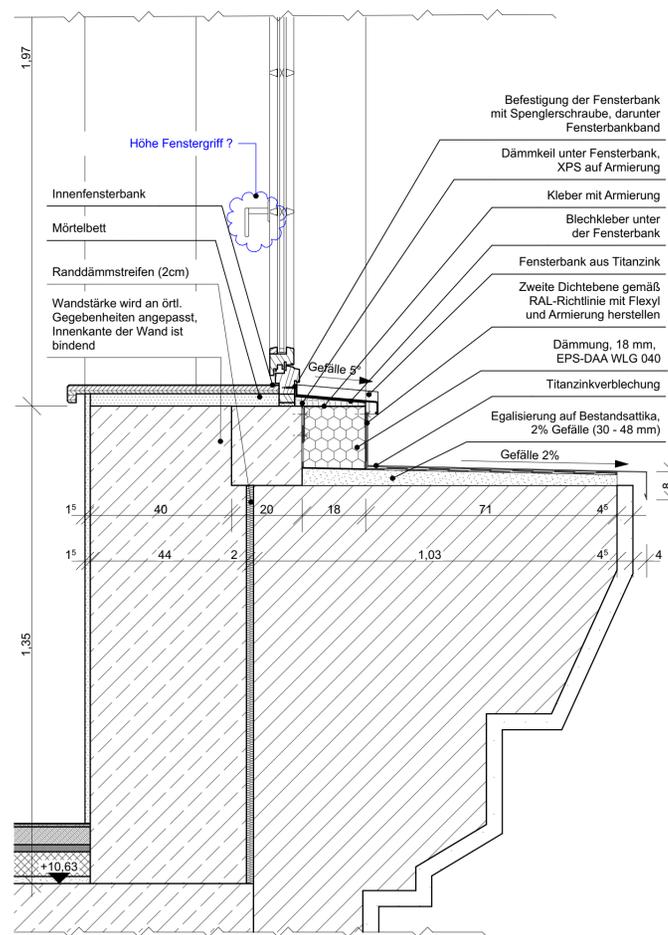

ABDICHTUNG ZIERATTIKA
Bereich zwischen Achse G und K
M: 1:10

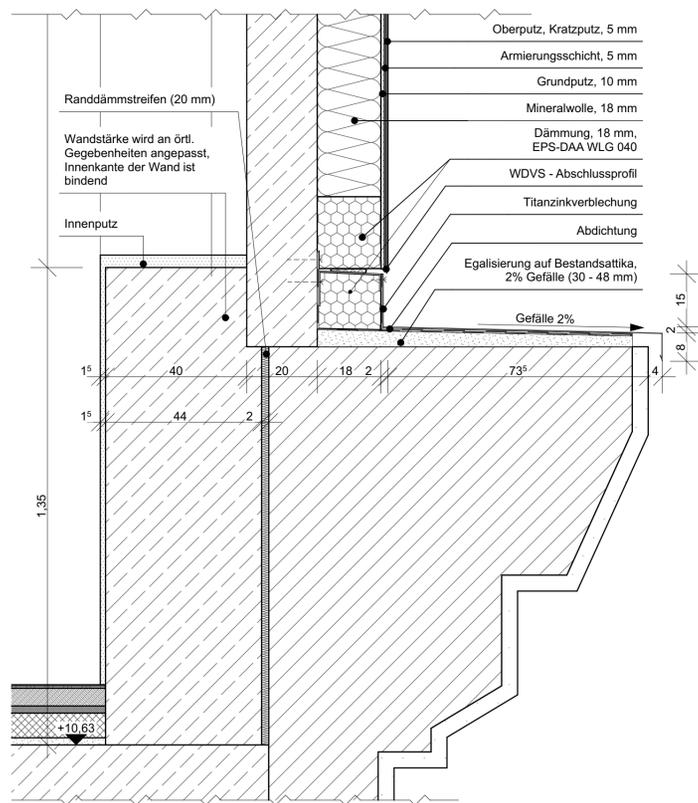

ABDICHTUNG DACH K - SCHNITT C-C
HAUPTENTWÄSSERUNG UND NOTÜBERLAUF
M: 1:10

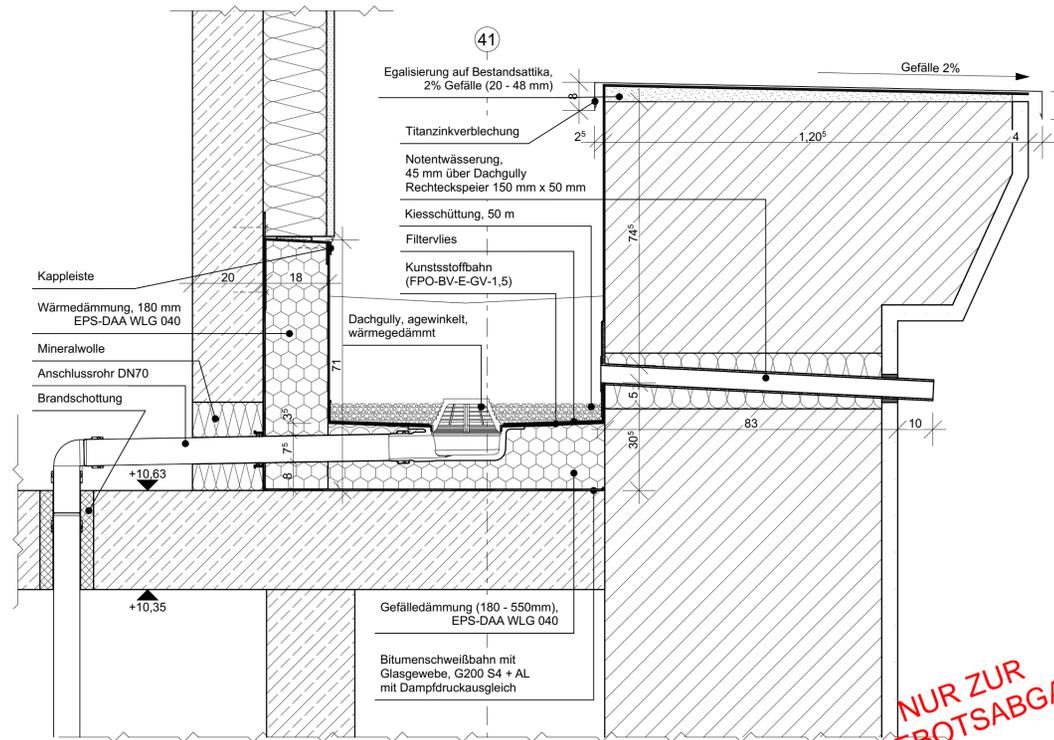

± 0,00 OK FFB EG = 129,36 m ü. NHN

Index	Art der Änderung	Datum	Name


Zur Verifizierung des Planes können Anbindemaße der Fenster und Türen bzw. nicht vermaßte Elemente oder Bereiche aus dem Plan abgegriffen werden.

Objekt
Messehalle 12 - Umbau zu einem Büro- und Laborkomplex
Perlickstraße / Puschstraße
04103 Leipzig

Auftraggeber
LGH Leipziger Gewerbehof GmbH & Co.KG
Mommestraße 6
04329 Leipzig

Architekt
S&P
S&P Stahlmann Planungsgesellschaft für Bauwesen mbH Leipzig
Fahrenstraße 15 | 04175 Leipzig
Tel: 0341 381 10 00 | Fax: 0341 381 10 01

Fachplaner

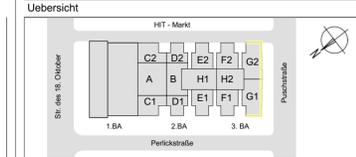

Planbezeichnung
DE05
Abdichtung Dach K

Leistungsphase
Ausführungsplanung

Datei: 013754g001_03_..._5_ARC_DE05_004_-V
gezeichnet: Schütze
Datum: 19.06.2025
Format: 841/594
Index: -
Maßstab: 1:10

NUR ZUR ANGEBOTSABGABE!

VORABZUG!
29.07.2025