




M 1:5

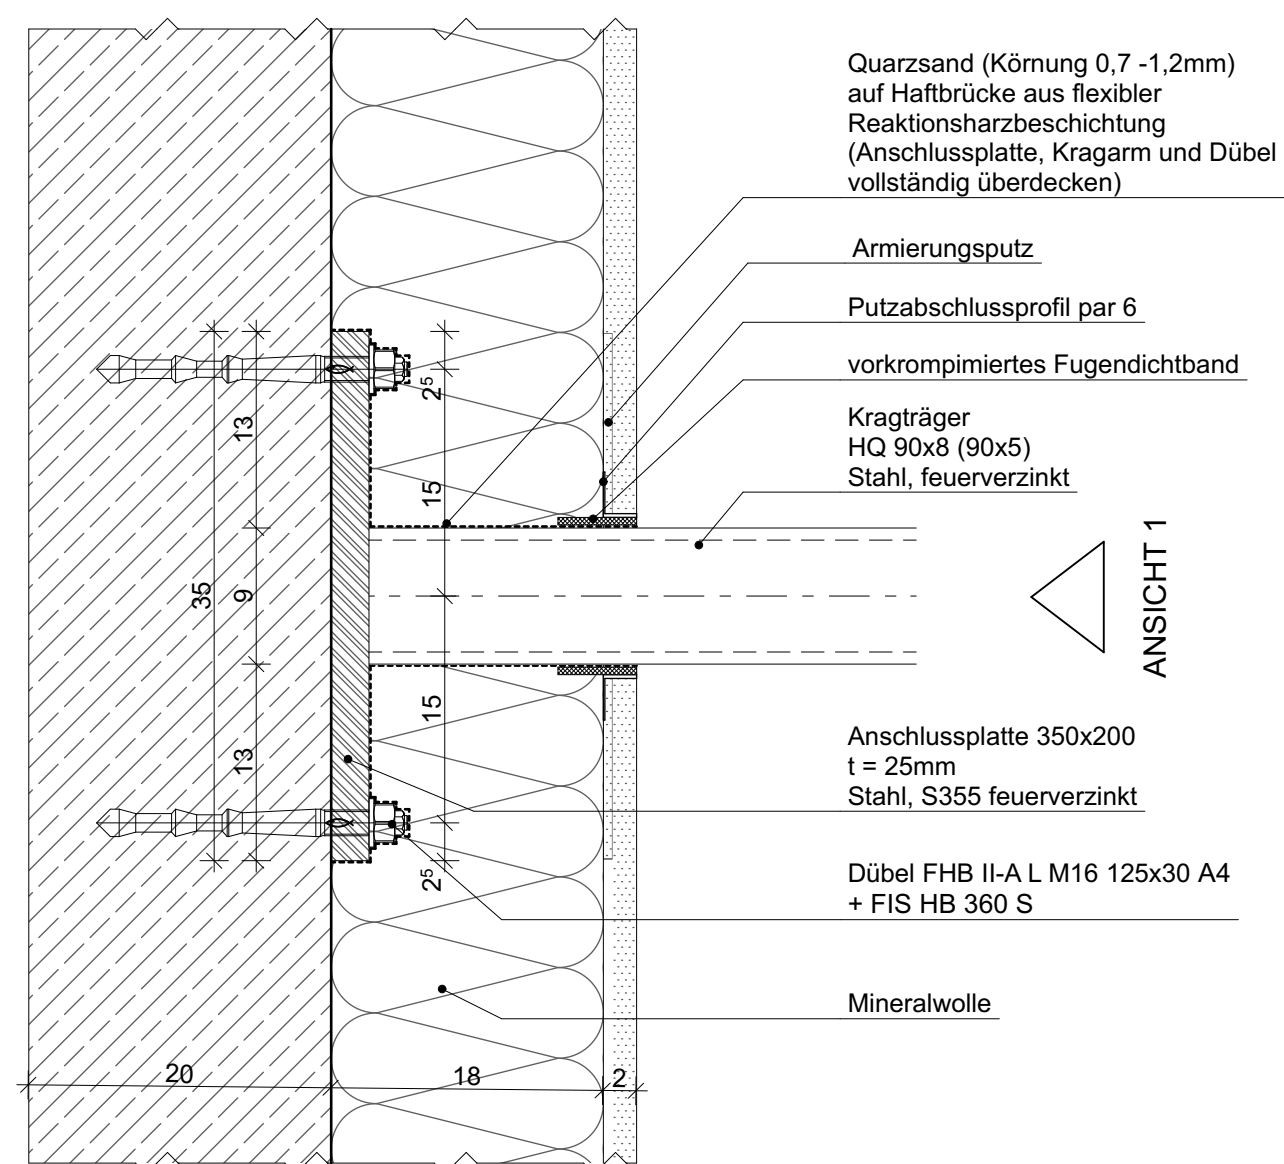


ANSICHT 1

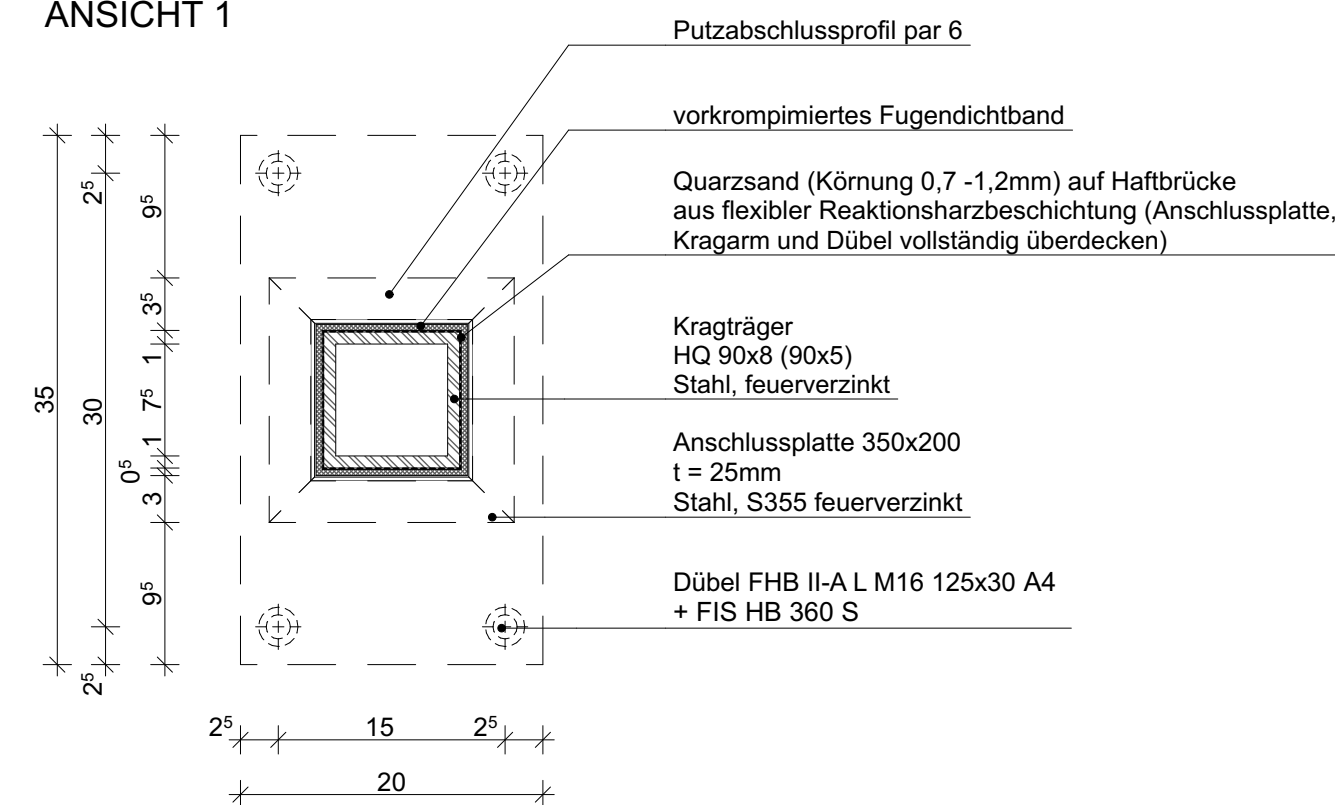


M: 1:200

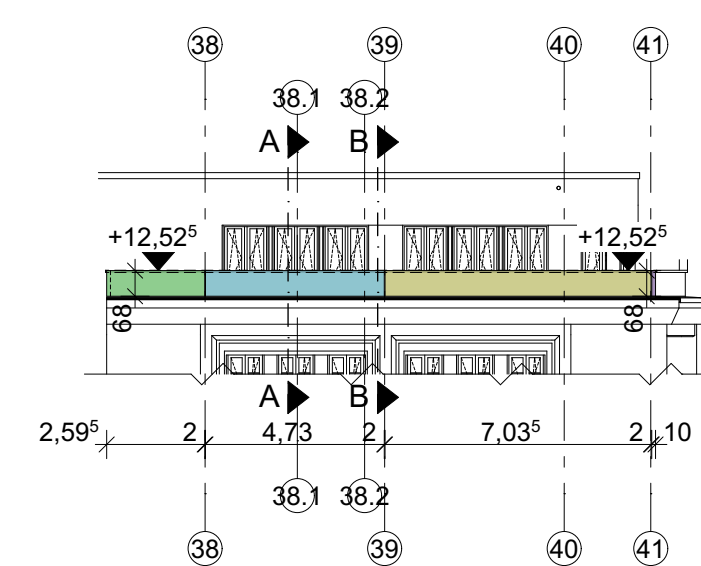


M: 1:200

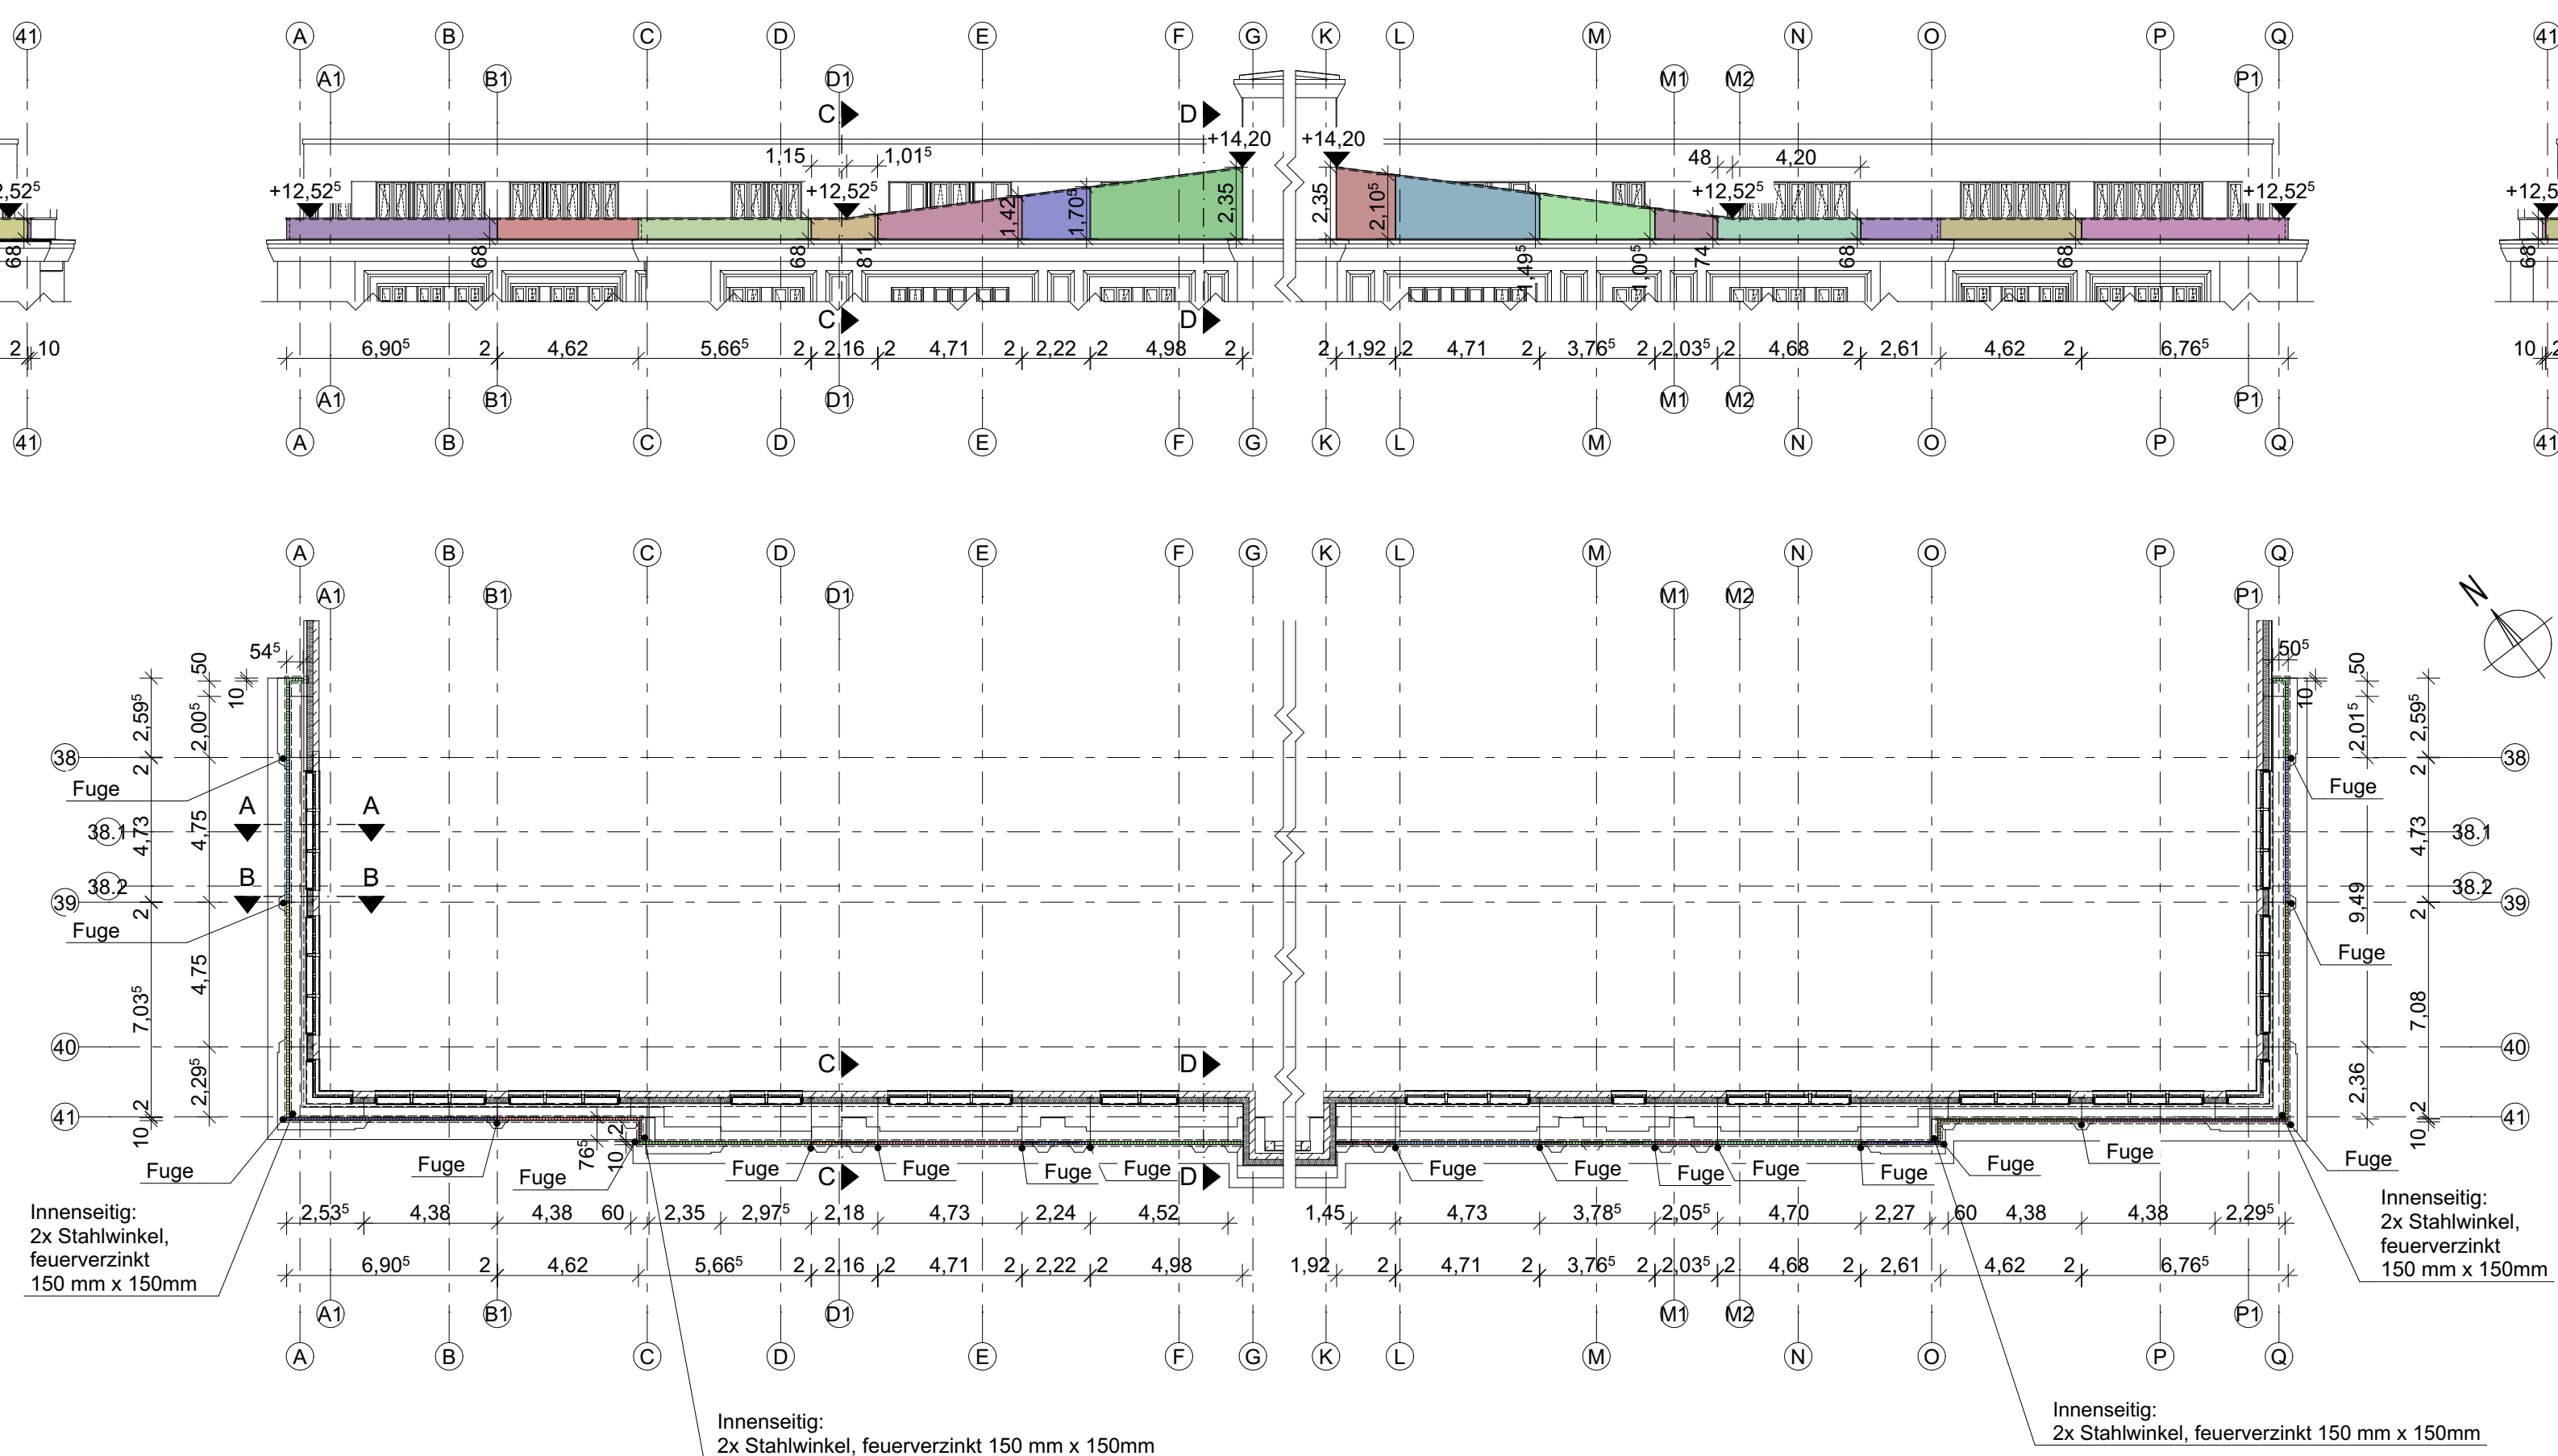


M: 1:200

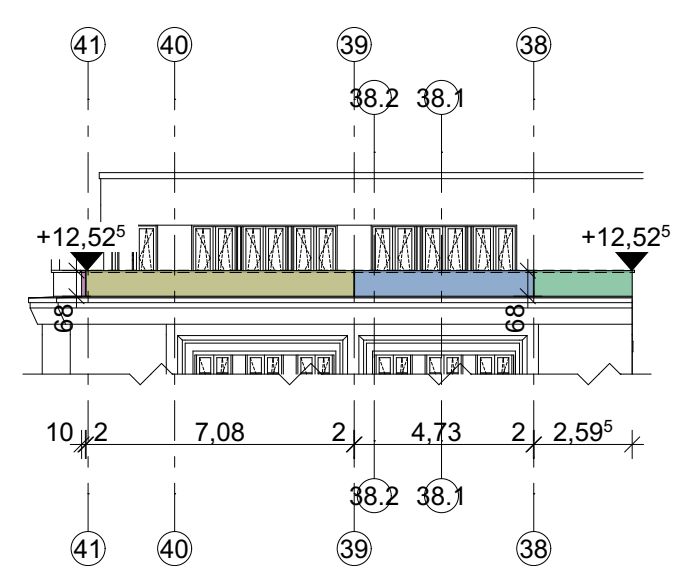


M 1:20

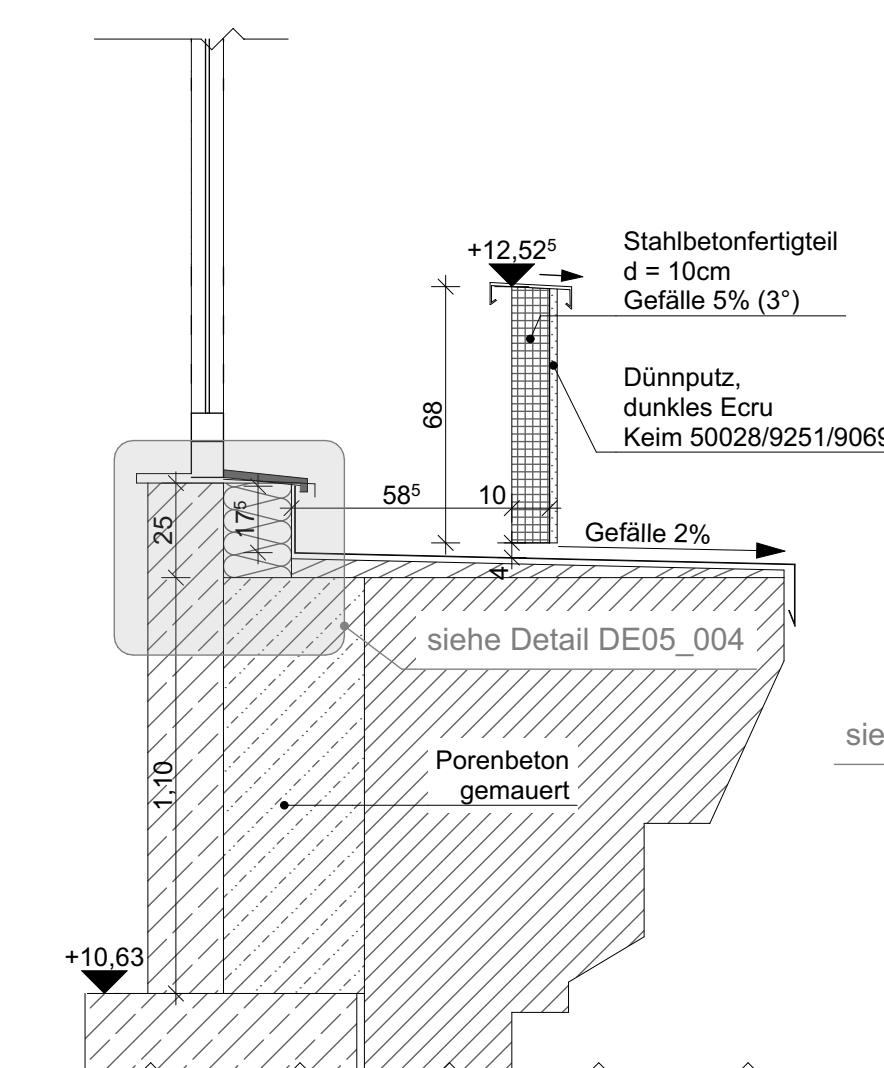


M 1:20

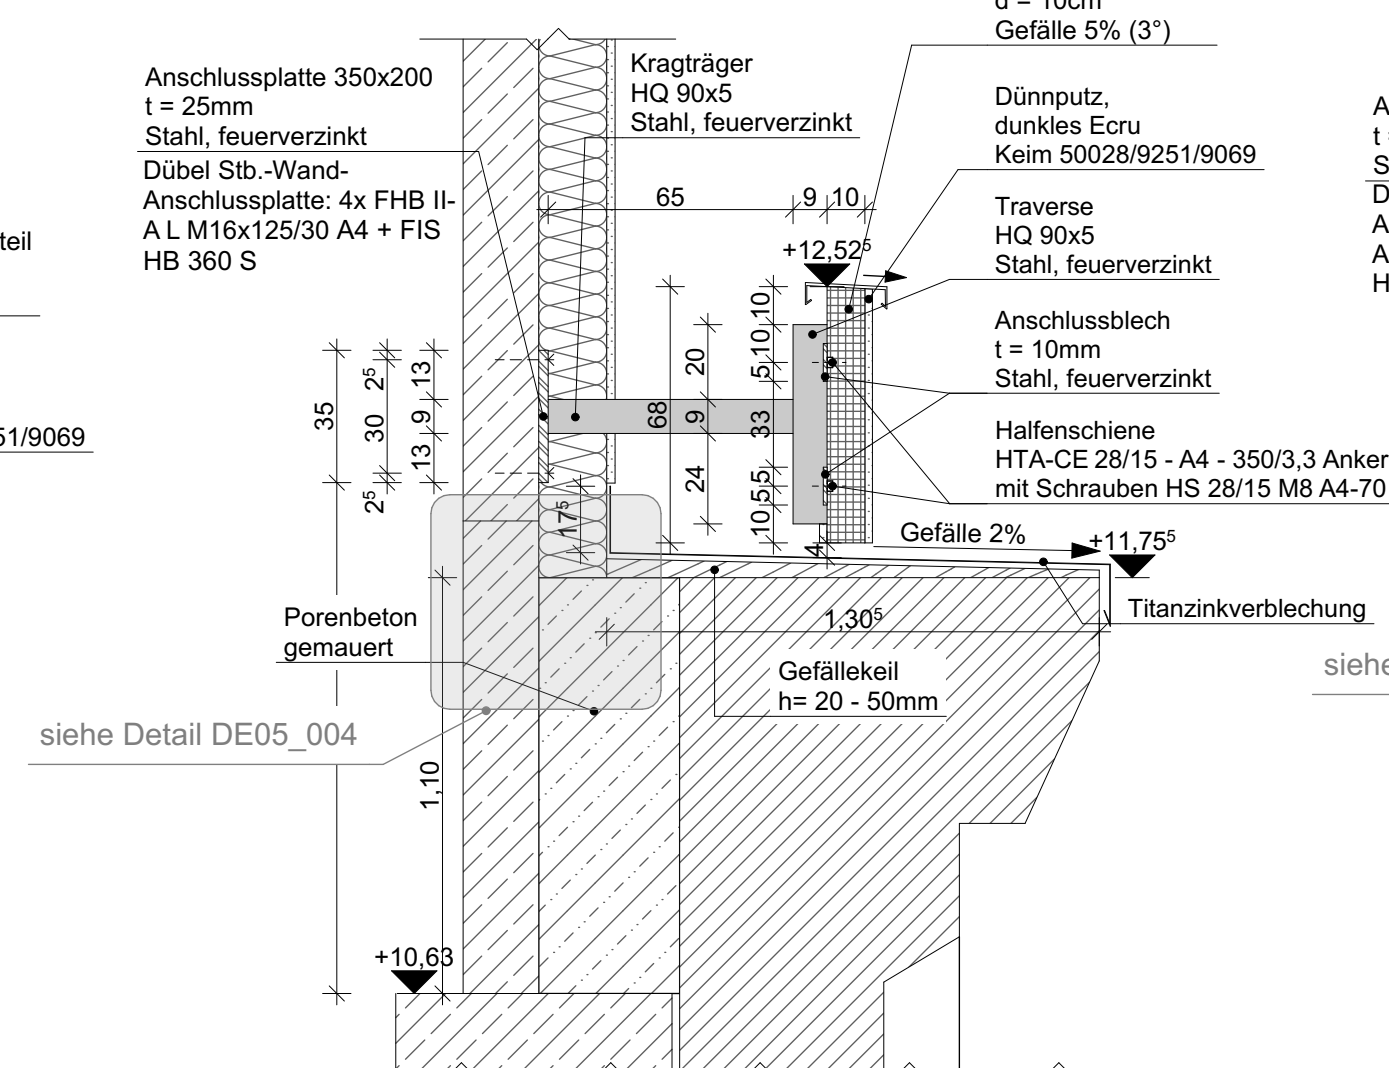

M 1:20

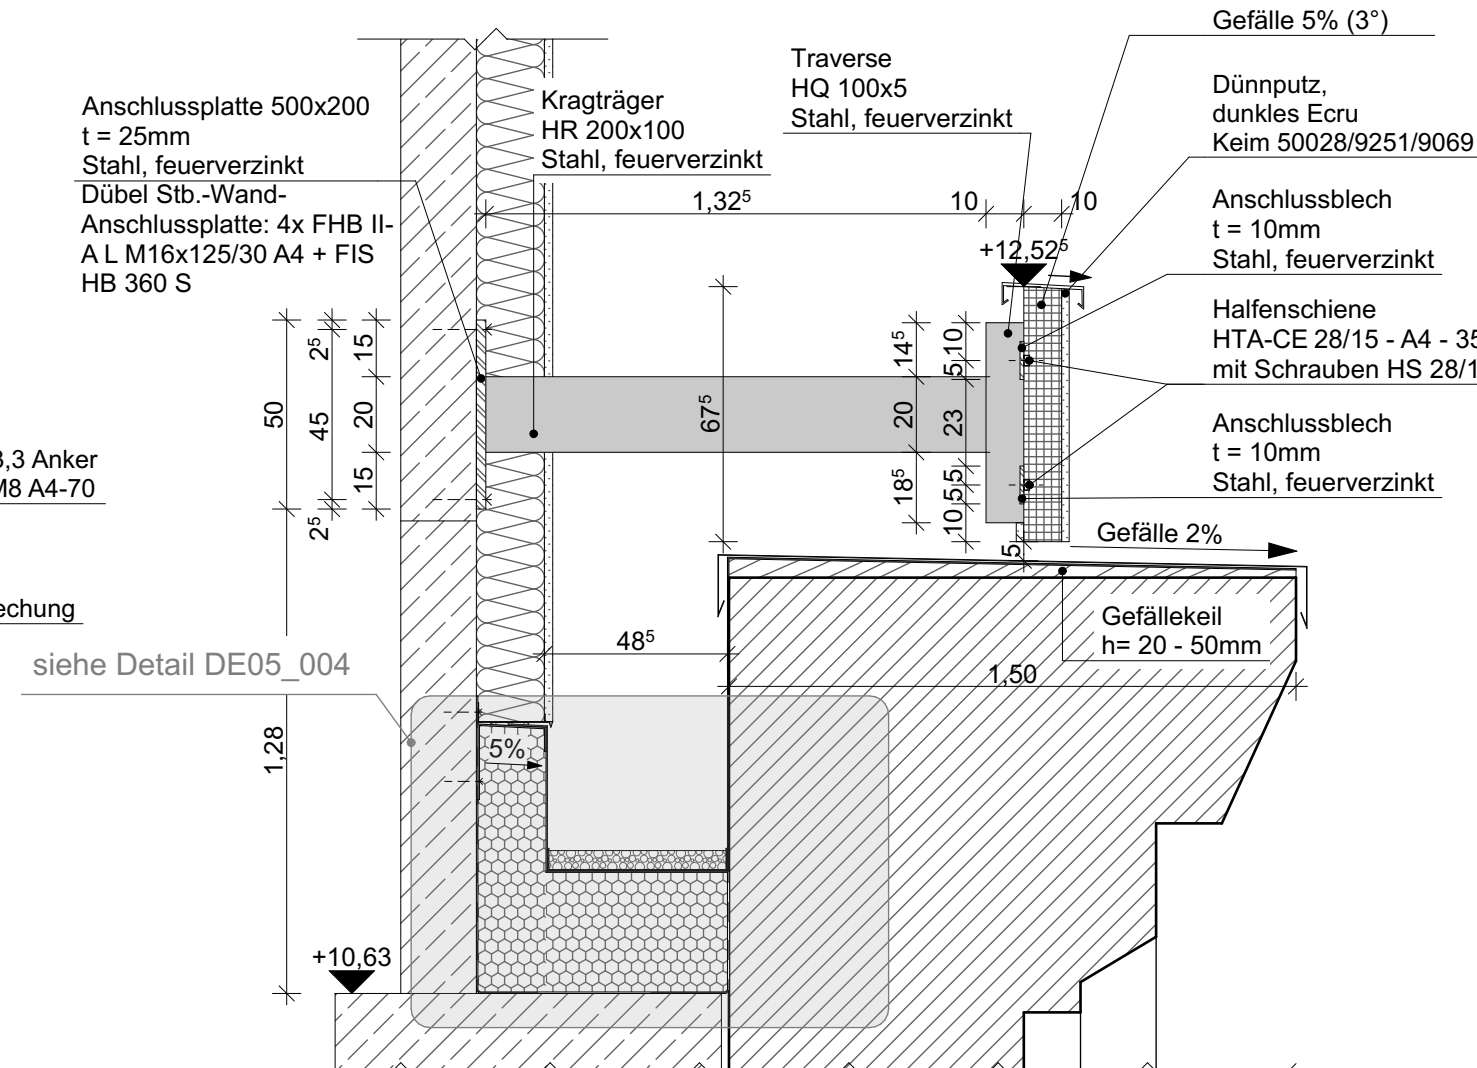

M 1:20

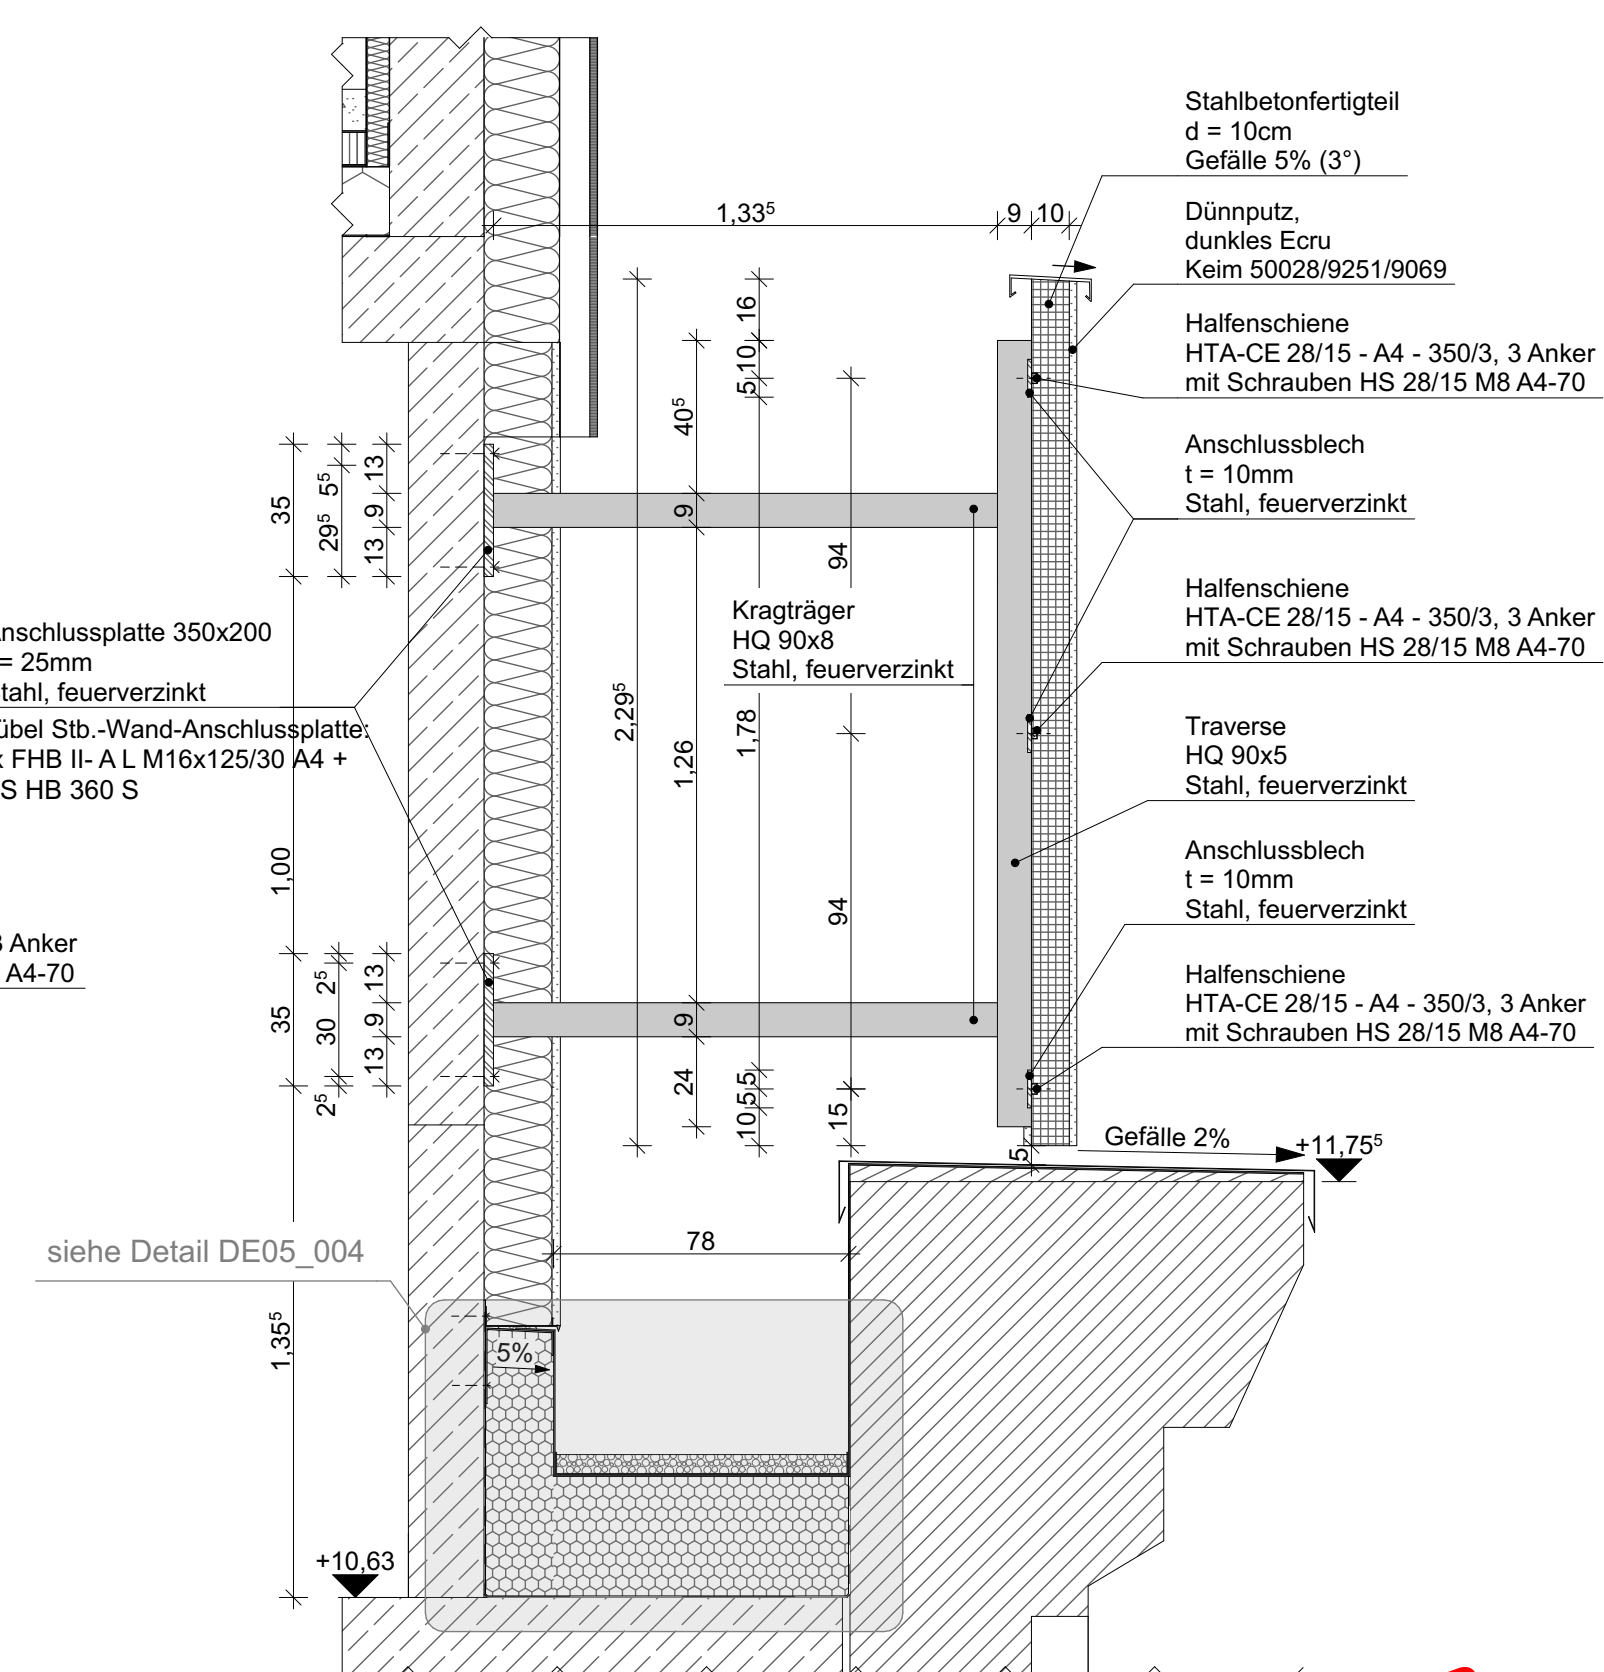

NUR ZUR ANGEBOTSABGABE!

$\pm 0,00$ OK FFB EG = 129,36 m ü. NHN

[illegible]

Index	Art der Änderung	Datum	Name
-------	------------------	-------	------

Zur Verifizierung des Planes können Anbindemaße der Fenster und Türen bzw. nicht vermaßte Elemente oder Bereiche aus dem Plan abgegriffen werden.

Objekt	
--------	--

Messehalle 12 - Umbau zu einem Büro- und Laborkomplex
Perlickstraße / Puschstraße
04103 Leipzig

Auftraggeber

LGH Leipziger Gewerbehof GmbH & Co.KG
MommSENstraße 6
04329 Leipzig


Architekt	Fachplaner
-----------	------------

--	--

S&P
GRUPPE

S&P Sahlmann Planungsgesellschaft für
Bauwesen mbH Leipzig
Rahmestraße 15 · 04179 Leipzig
Tel. 0341 3600010 · Fax 0341 3600027

--	--

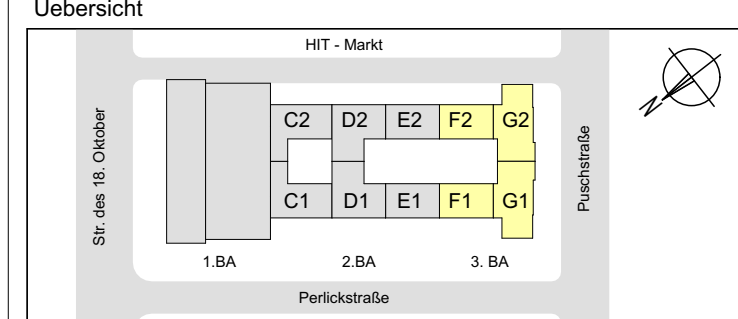

Planbezeichnung

DE05
Aufbau Fassadenelemente Dach K

Leistungsphase	
Ausführungsplanung	

16.0

Datei:	Index:
--------	--------

013754g001_03_--_5_ARC_DE05_003_-_V	-
-------------------------------------	---

gezeichnet:	Datum:	Format:	Maßstab:
Frankfurt	26.05.2005	311/504	

Fronberg	26.05.2025	841/594	
----------	------------	---------	--