
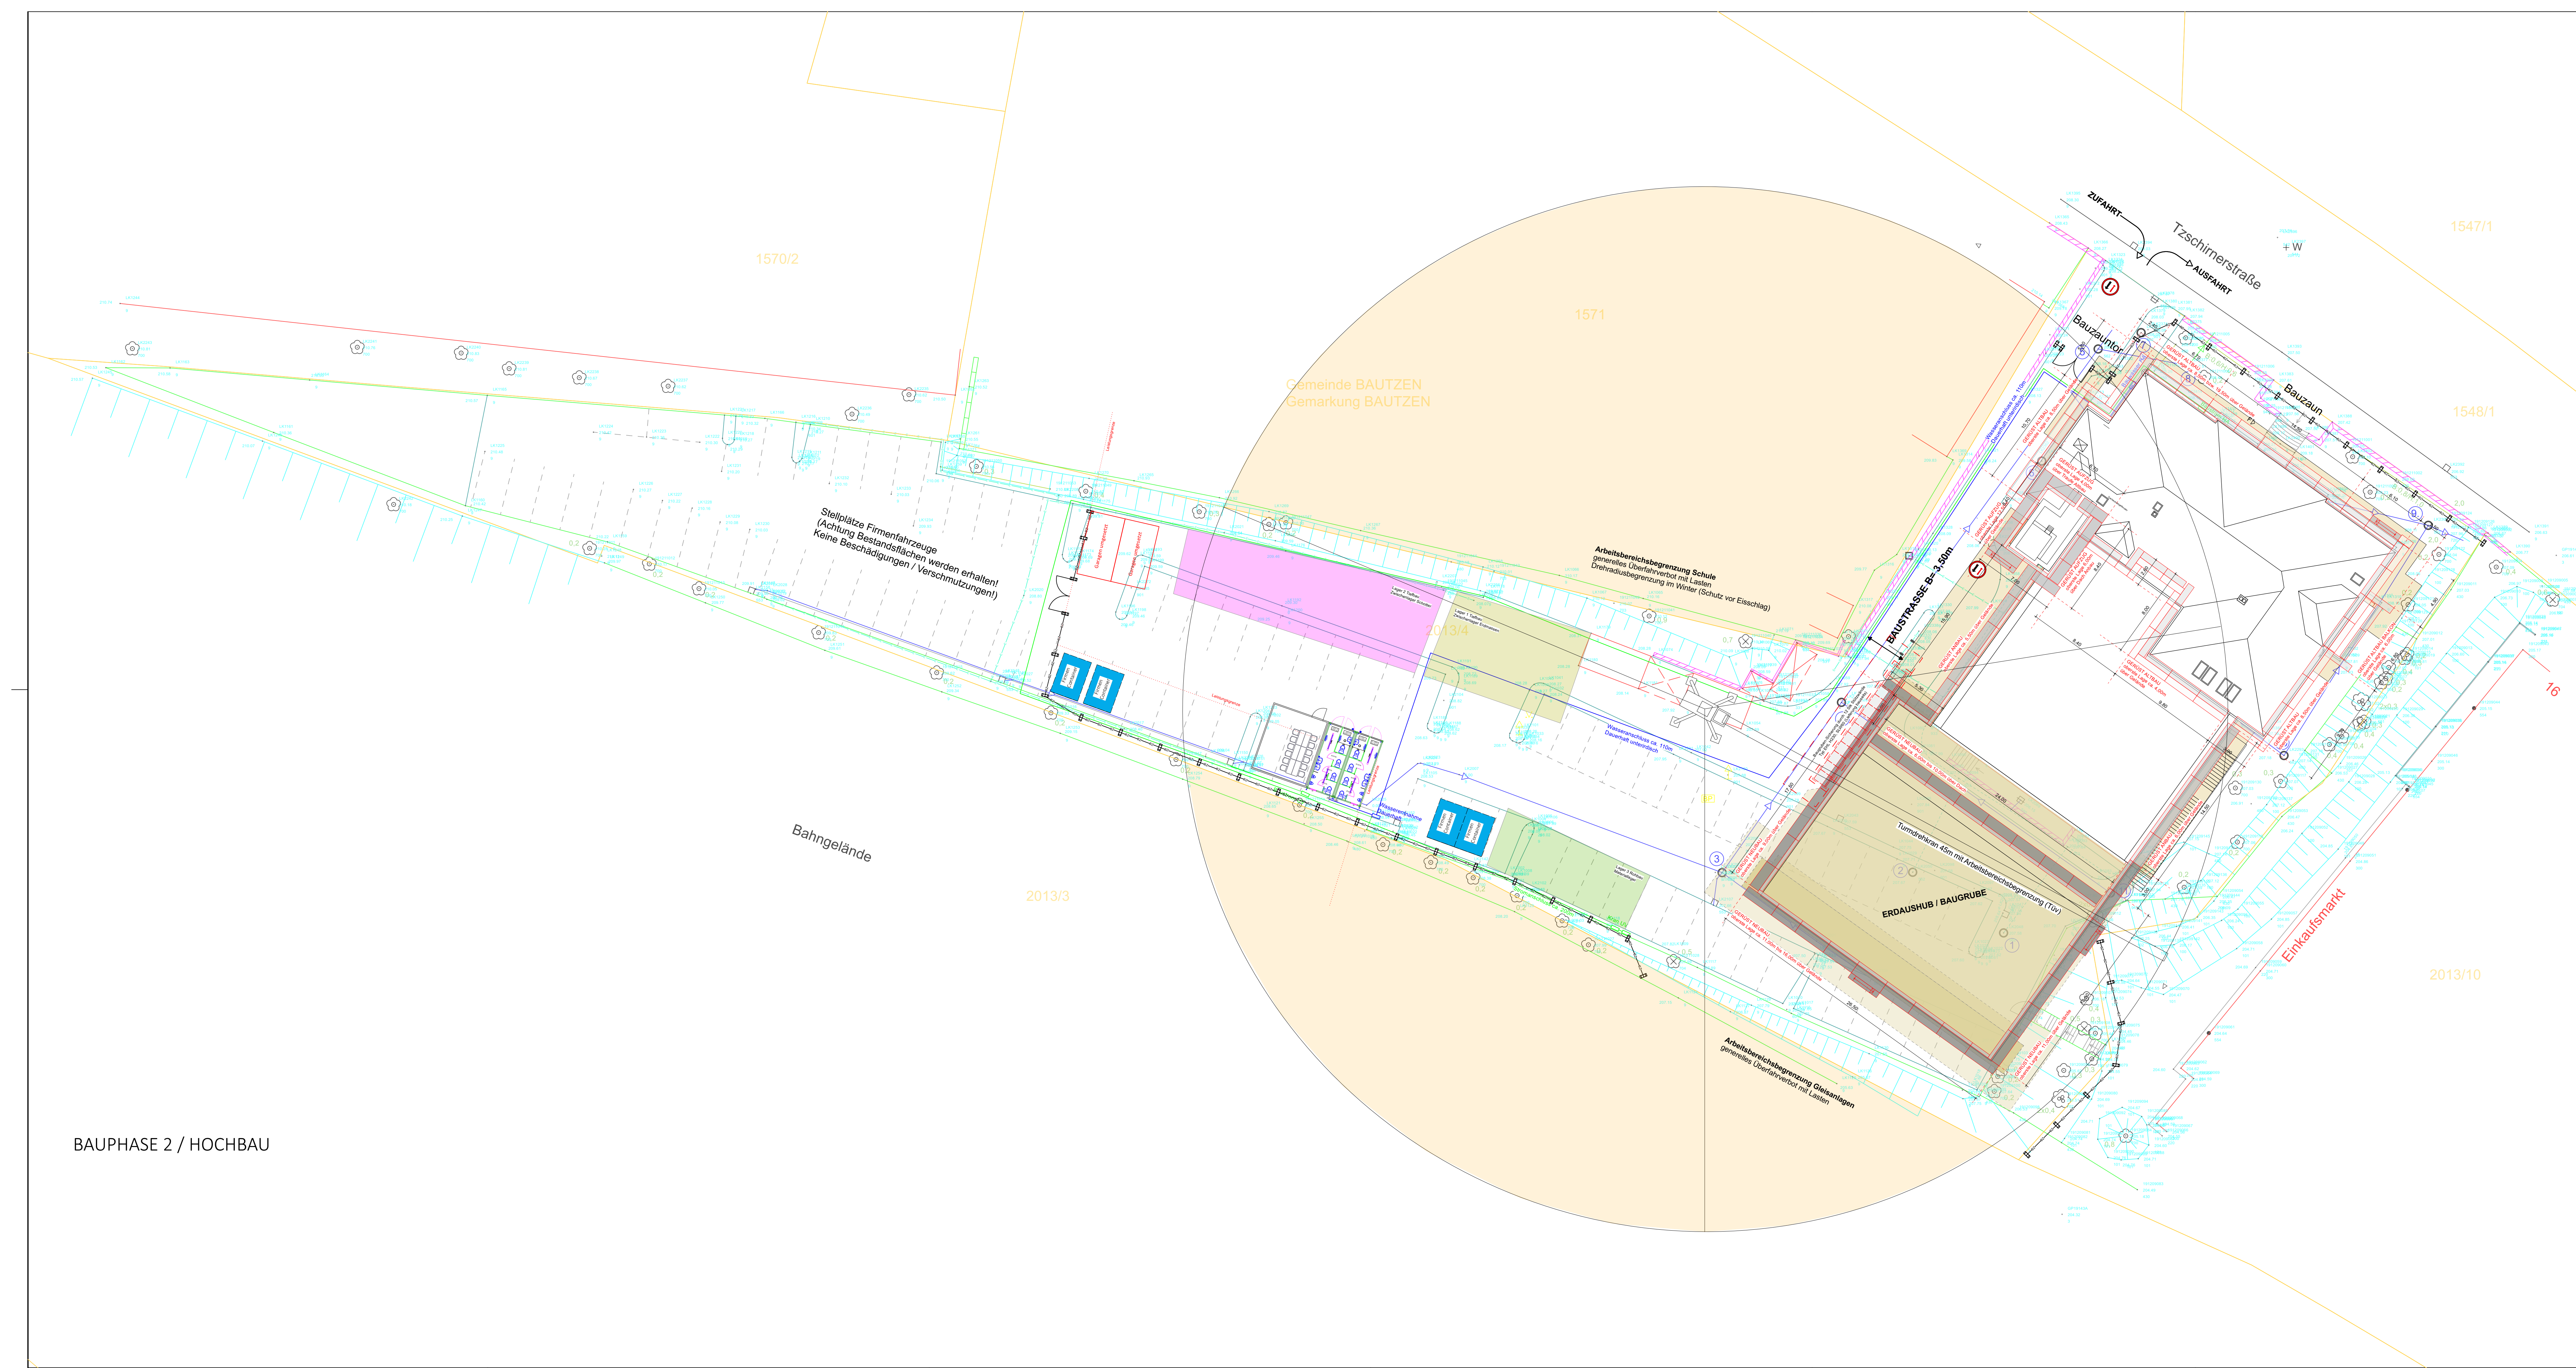
 


BAUPHASE 2 / HOCHBAU

 

	Gerüst Altbau, W06, LK3
	Gerüst Anbau, W09, LK3
	Gerüst Neubau W09, LK3

AE03	Ergänzung Rohbau	07.10.24	TB
AE02	Anpassung Bauzaun und Verkehrsicherung	07.07.23	TB
AE01	Planerstellung	26.05.23	MS
Index	Aenderung/Ergänzung	Datum	Name

LAGE-HÖHENSYSTEM

NHN im DHHN2016: 209,20 m

LIEGENSCHAFTSOBJEKT	LIEGENSCHAFTSNUMMER
Tzschirnerstraße 14 - Gebäude	L0005
Tzschirnerstraße 14a	OBJEKTNUMMER
02625 Bautzen	G01-1-G01-2-G01-3
MASNAHME	MASNAHMENUMMER
Sanierung und Erweiterung	I23-114
Kreismusikschule Bautzen	KOSTENGRUPPE
	300

Lageplan Baustelleneinrichtung - Phase II - Hochbau	U2/U3 CODIERUNG PLANINHALT LP BE02 <table border="0" style="width: 100%;"> <tr> <td style="width: 50%;">MAßSTAB</td> <td style="width: 50%;">FORMAT</td> </tr> <tr> <td>1:200</td> <td>600 x 1300</td> </tr> </table>	MAßSTAB	FORMAT	1:200	600 x 1300
MAßSTAB	FORMAT				
1:200	600 x 1300				

STAND DER PLANUNG		INDEX
Ausführungsplanung		AE03
FACHPLANER	BEARBEITET/GEZEICHNET	PLANDATUM
		26.05.2023

Dresden	ZUR BAUAUSFÜHRUNG FREIGEgeben
BAUHERR	GEPRÜFT NACH DOKUMENTATIONSRICHTLINIE LANDRATSAMT BAUTZEN


Landratsamt Bautzen
Gebäude- und Liegenschaftsamt

Bahnhofstraße 9
02625 Bautzen

Tel.: 03591 5251-23001
Fax: 03591 5250-23001

	DATUM	DATUM
	NAME/UNTERSCHRIFT	NAME/UNTERSCHRIFT
	BEARBEITER HOCHBAU/LIEGENSCHAFTEN	BEARBEITER CAD

NAME DES LAYOUTS: M100
DATE/NAME: I23-114.L0005.G01-1-G01-2-G01-3.DA04.A.300.LP-BE02.AE03

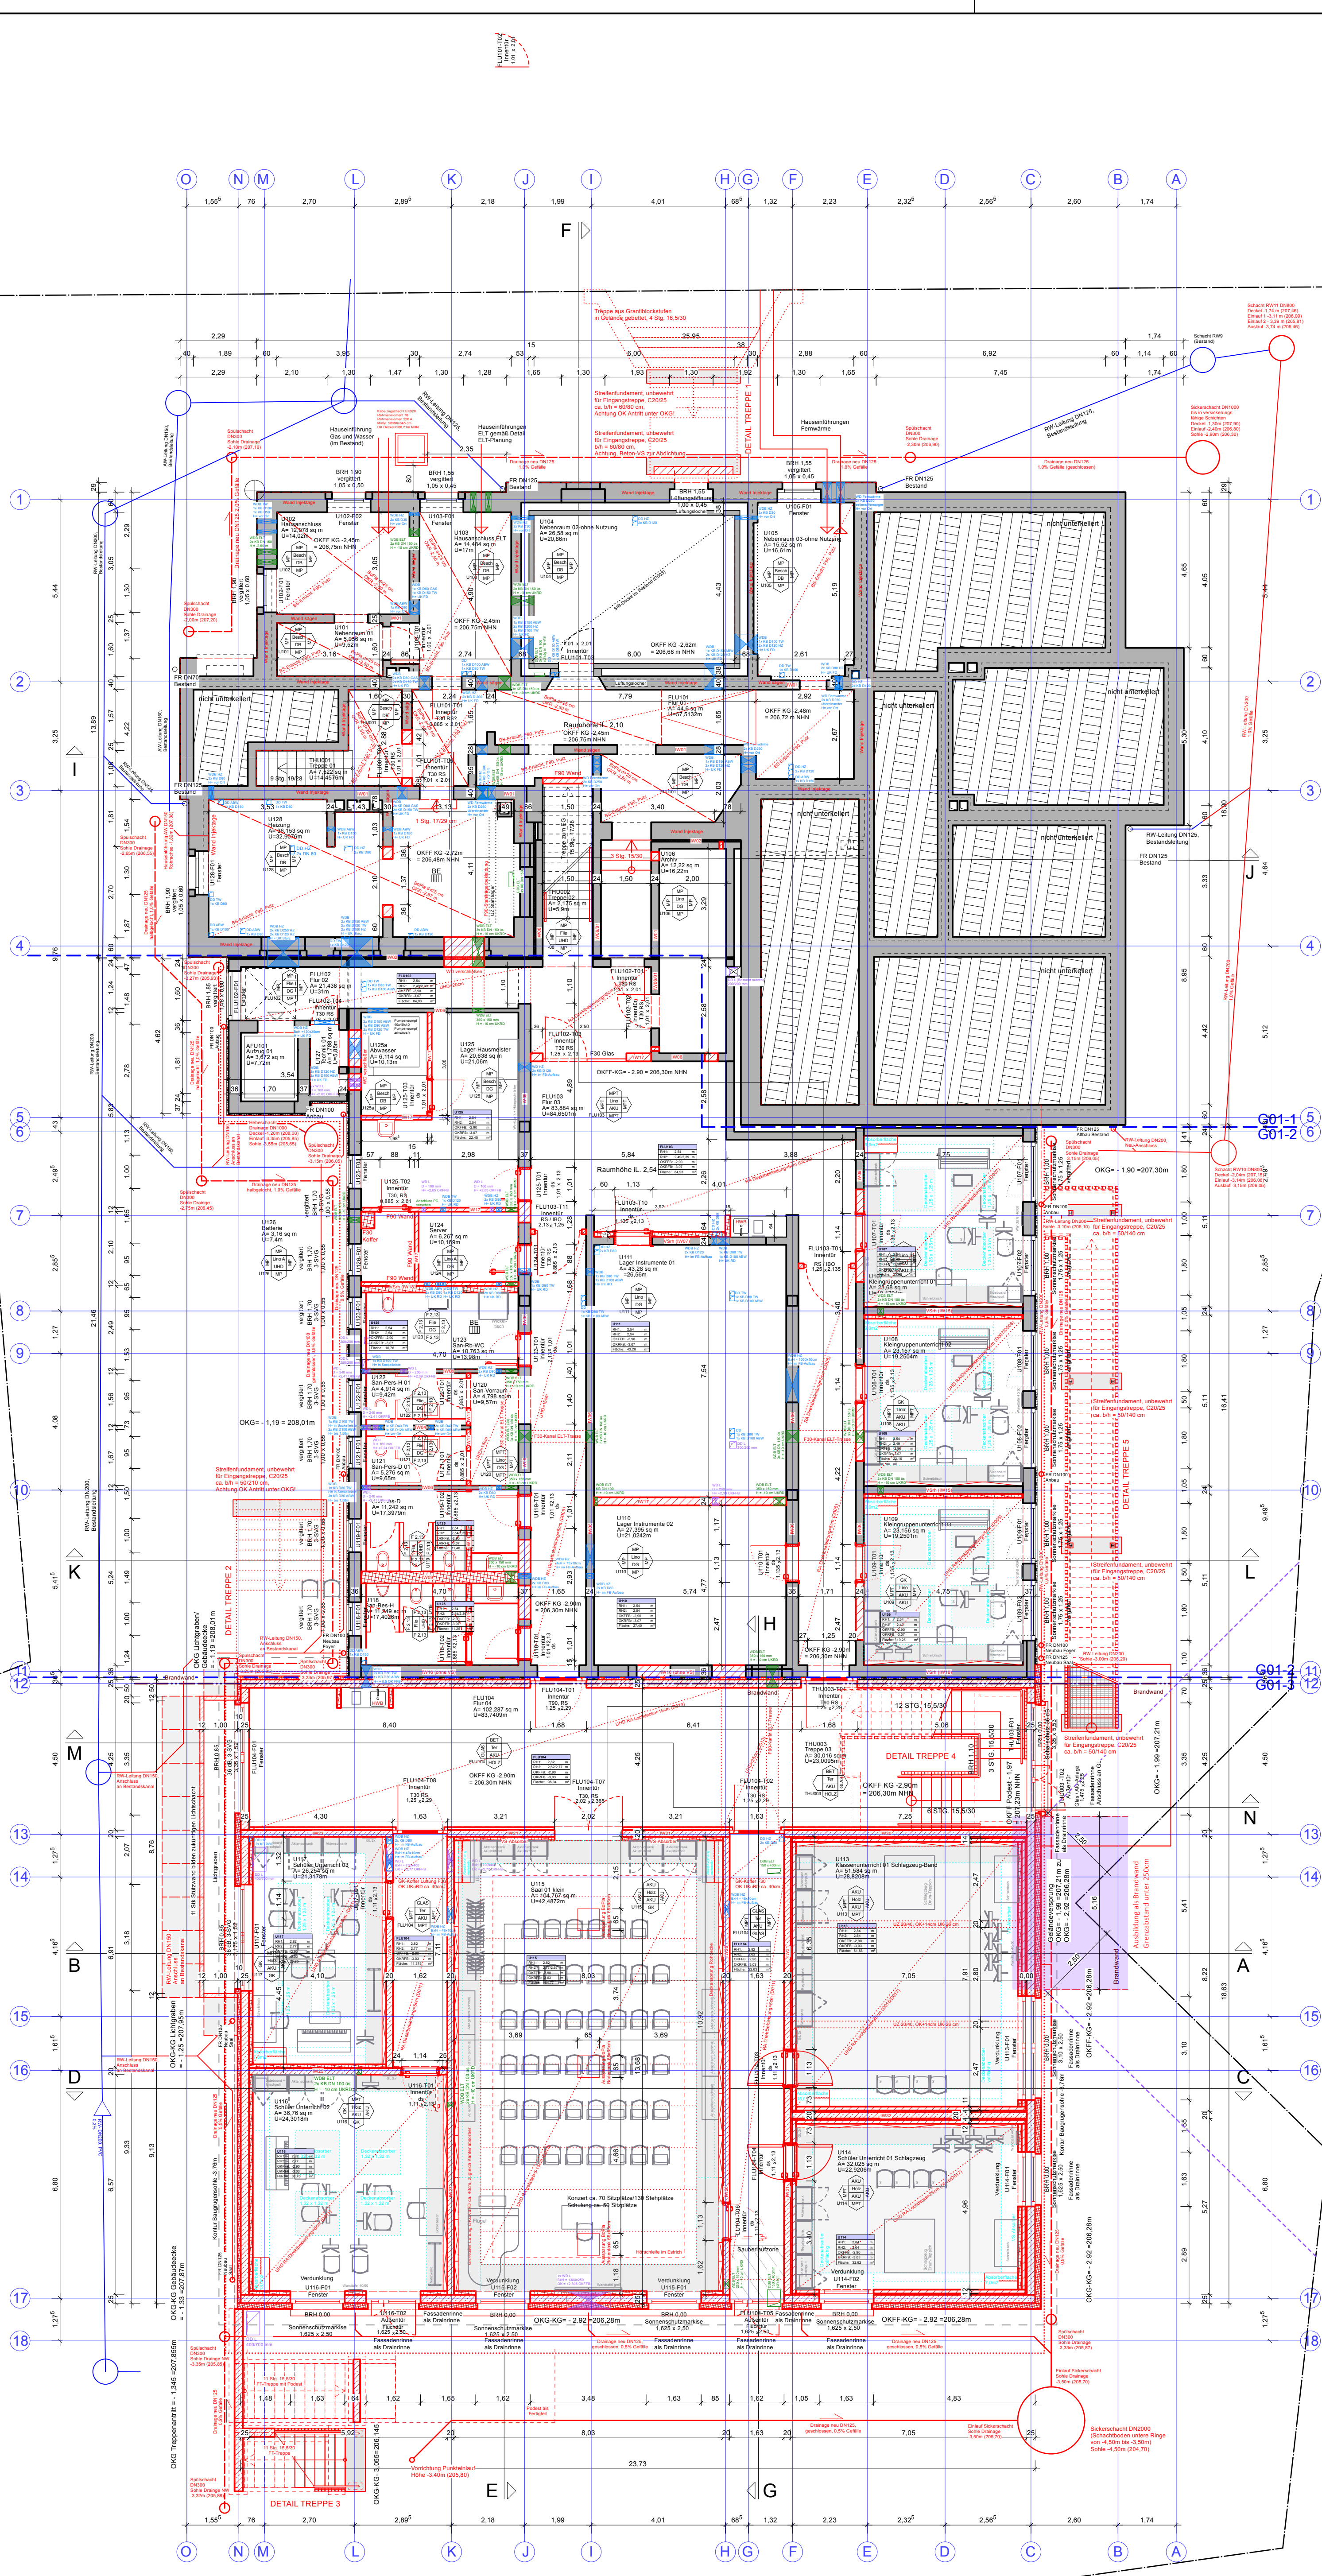

0_BKPOLYGON

0_GESCHOSSPOLYGON

002_PLANAENDERUNGEN

020_RASTER

ANK

030_BEM_X

ANK

040_TXT

Umriss Bebaute Fläche (BF), Abzugsflächen (Innenhöfe)
Geschosspolygon, Geschossabzugsflächen
Revisionswolken
Raster, Achsen
Bemaßungen
Texte, Beschriftungen, Erläuterungen

300 = BESTANDSBAUTEILE

300_BRANDABSCHNITT

300_FASSADE

ANK

300_FASSADE_TXT

300_FENSTER

ANK

300_FENSTER_OBERLICHT_TXT

300_TUER_OEFFNUNGSFLUEGEL

ANK

300_TUER_TXT

300_VERBLENDUNGEN

300_WAND

300_WAND_NICHTTRAGEND

300_WAND_TRAGEND

300_WAND_TROCKENBAU

ANK

300_WAND_TXT

Bestand Abriss
Darstellung der Brandabschnitte mit Beschriftung
Bestand Fassadenverkleidungen, Klimafassaden
Bestand Text zu Fassaden
Bestand Fenster
Bestand Fensterstempel
Bestand Türen
Bestand Türstempel
Bestand Vorwand, Kanäle etc.
Bestand Wände allgemein
Bestand nicht tragende Wände/Stützen
Bestand tragende Wände/Stützen
Bestand Trockenbauwände
Text zu tragenden und nichttragenden Bauteilen

301 = NEUBAUTEILE

301_FASSADE_NEUBAU

ANK

301_FASSADE_TXT_NEUBAU

301_FENSTER_NEUBAU

ANK

301_FENSTER_TXT_NEUBAU

301_TUER_NEUBAU

ANK

301_TUER_TXT_NEUBAU

301_VERBLENDUNGEN_NEUBAU

301_WAND_NEUBAU

301_WAND_NT_DAEMMUNG_NEUBAU

301_WAND_NICHTTRAGEND_NEUBAU

301_WAND_TRAGEND_MW_NEUBAU

301_WAND_TRAGEND_SB_NEUBAU

301_WAND_TROCKENBAU_NEUBAU

ANK

301_WAND_TXT_NEUBAU

Neubau Fassadenverkleidungen, Klimafassaden
Neubau Bestand Text zu Fassaden
Neubau Fenster
Neubau Fensterstempel
Neubau Türen
Neubau Türstempel
Neubau Vorwand, Kanäle etc.
Neubau Wände allgemein
Neubau Daemmung
Neubau nicht tragende Wände/Stützen
Neubau tragende Wände/Stützen Mauerwerk
Neubau tragende Wände/Stützen Stahlbeton
Neubau Trockenbauwände
Text zu tragenden und nichttragenden Bauteilen

310 - 399 = ZUSÄTZLICHE BAUTEILE

310_DURCHBRUECHE

ANK

310_DURCHBRUECHE_TXT

320_GRUEND

350_ABSTUZZSI

350_BODEN

350_DECKE

350_DECKE_AKUSTIK

ANK

350_DECKE_TXT

350_TREPPE

350_TREPPE_NEUBAU

ANK

350_TREPPE_TXT

360_DACH

360_DACH_TRAGWERK

ANK

360_DACH_TXT

361_DACH_NEUBAU

361_DACH_TRAGWERK_NEUBAU

ANK

361_DACH_TXT_NEUBAU

370_BAUKO_EINBAU

371_MOBILIAR

372_BAUKO_HEIZUNG

ANK

372_BAUKO_HEIZUNG_TXT

372_BAUKO_LUEFTUNG

ANK

372_BAUKO_LUEFTUNG_TXT

374_BAUKO_ELT

ANK

374_BAUKO_ELT_TXT

ANK

399_BAUKO_SONSTIGES_TXT

Durchbrüche die besonderen Anforderungen genügen
Text zu Durchbrüchen
Gründung wie z.B. Bodenplatte, Fundamente
Absturzsicherung (Geländer, Brüstungen, Sonstiges)
Fußböden, Schwing- und Installationsböden, etc.
Deckenkonstruktion, Unterzüge, Gewölbe, etc.
Akustik Deckenkonstruktion
Text zu Decken
Treppenläufe, Laufflinien, Rampen, zugehörige Geländer, etc.
Neubau Treppenläufe, Laufflinien, Rampen, etc.
Text zu Treppen, Steigungsverhältnis
Neubau Dachbeläge- und Dachbekleidungen, etc.
Dachkonstruktion (z. B.: Ständer, Kiehlbalken, Sparren)
Text zu Dächern
Neubau Dachbeläge- und Dachbekleidungen
Neubau Dachkonstruktion
Neubau Text zu Dächern
mit dem Gebäude festverbundene Einbauten
Möbel, bewegliche Einrichtungen
Baukonstruktionen Heizung
Text zu Baukonstruktionen Heizung
Baukonstruktionen Lüftungsanlagen
Text zu Baukonstruktionen Lüftungsanlagen
Baukonstruktionen Beleuchtungen
Text zu Baukonstruktionen Beleuchtungen
Baukonstruktionen Elektrotechnik
Text zu Baukonstruktionen Elektrotechnik
Baukonstruktionen, z. B.: Schächte, Schornsteine
Text zu Baukonstruktionen z. B.: Schächte, Schornsteine

OK Fliesen-
spiegel

W1

W2

W3

W4

W5

W6

W7

W8

W9

W10

W11

W12

W13

W14

W15

W16

W17

W18

W19

W20

W21

W22

W23

W24

W25

W26

W27

W28

W29

W30

W31

W32

W33

W34

W35

W36

W37

W38

W39

W40

W41

W42

W43

W44

W45

W46

W47

W48

W49

W50

W51

W52

W53

W54

W55

W56

W57

W58

W59

W60

W61

W62

W63

W64

W65

W66

W67

W68

W69

W70

W71

W72

W73

W74

W75

W76

W77

W78

W79

W80

W81

W82

W83

W84

W85

W86

W87

W88

W89

W90

W91

W92

W93

W94

W95

W96

W97

W98

W99

W100

W101

W102

W103

W104

W105

W106

W107

W108

W109

W110

W111

W112

W113

W114

W115

W116

W117

W118

W119

W120

W121

W122

W123

W124

W125

W126

W127

W128

W129

W130

W131

W132

W133

W134

W135

W136

W137

W138

W139

W140

W141

W142

W143

W144

W145

W146

W147

W148

W149

W150

W151

W152

W153

W154

W155

W156

W157

W158

W159

W160

W161

W162

W163

W164

W165

W166

W167

W168

W169

W170

W171

W172

W173

W174

W175

W176

W177

W178

W179

W180

W181

W182

W183

W184

W185

W186

W187

W188

W189

W190

W191

W192

W193

W194

W195

W196

W197

W198

W199

W200

W201

W202

W203

W204

W205

W206

W207

W208

W209

W210

W211

W212

W213

W214

W215

W216

W217

W218

W219

W220

W221

W222

W223

W224

W225

W226

W227

W228

W229

W230

W231

W232

W233

W234

W235

W236

W237

W238

W239

W240

W241

W242

W243

W244

W245

W246

W247

W248

W249

W250

W251

W252

W253

W254

W255

W256

W257

W258

W259

W260

W261

W262

W263

W264

W265

W266

W267

W268

W269

W270

W271

W272

W273

W274

W275

W276

W277

W278

W279

W280

W281

W282

W283

W284

W285

W286

W287

W288

W289

W290

W291

W292

W293

W294

W295

W296

W297

W298

W299

W300

W301

W302

W303

W304

W305

W306

W307

W308

W309

W310

W311

W312

W313

W314

W315

W316

W317

W318

W319

W320

W321

W322

W323

W324

W325

W326

W327

W328

W329

W330

W331

W332

W333

W334

W335

W336

W337

W338

W339

W340

W341

W342

W343

W344

W345

W346

W347

W348

W349

W350

W351

W352

W353

W354

W355

W356

W357

W358

W359

W360

W361

W362

W363

W364

W365

W366

W367

W368

W369

W370

W371

W372

W373

W374

W375

W376

W377

W378

W379

W380

W381

W382

W383

W384

W385

W386

W387

W388

W389

W390

W391

W392

W393

W394

W395

W396

W397

W398

W399

W400

W401

W402

W403

W404

W405

W406

W407

W408

W409

W410

W411

W412

W413

W414

W415

W416

W417

W418

W419

W420

W421

W422

W423

W424

W425

W426

W427

W428

W429

W430

W431

W432

W433

W434

W435

W436

W437

W438

W439

W440

W441

W442

W443

W444

W445

W446

W447

W448

W449

W450

W451

W452

W453

W454

W455

W456

W457

W458

W459

W460

W461

W462

W463

W464

W465

W466

W467

W468

W469

W470

W471

W472

W473

W474

W475

W476

W477

W478

W479

W480

W481

W482

W483

W484

W485

W486

W487

W488

W489

W490

W491

W492

W493

W494

W495

W496

W497

W498

W499

W500

W501

W502

W503

W504

W505

W506

W507

W508

W509

W510

W511

W512

W513

W514

W515

W516

W517

W518

W519

W520

W521

W522

W523

W524

W525

W526

W527

W528

W529

W530

W531

W532

W533

W534

W535

W536

W537

W538

W539

W540

W541

W542

W543

W544

W545

W546

W547

W548

W549

W550

W551

W552

W553

W554

W555

W556

W557

W558

W559

W560

W561

W562

W563

W564

W565

W566

W567

W568

W569

W570

W571

W572

W573

W574

W575

W576

W577

W578

W579

W580

W581

W582

W583

W584

W585

W586

W587

W588

W589

W590

W591

W592


W593

W594


W595

W596

W59

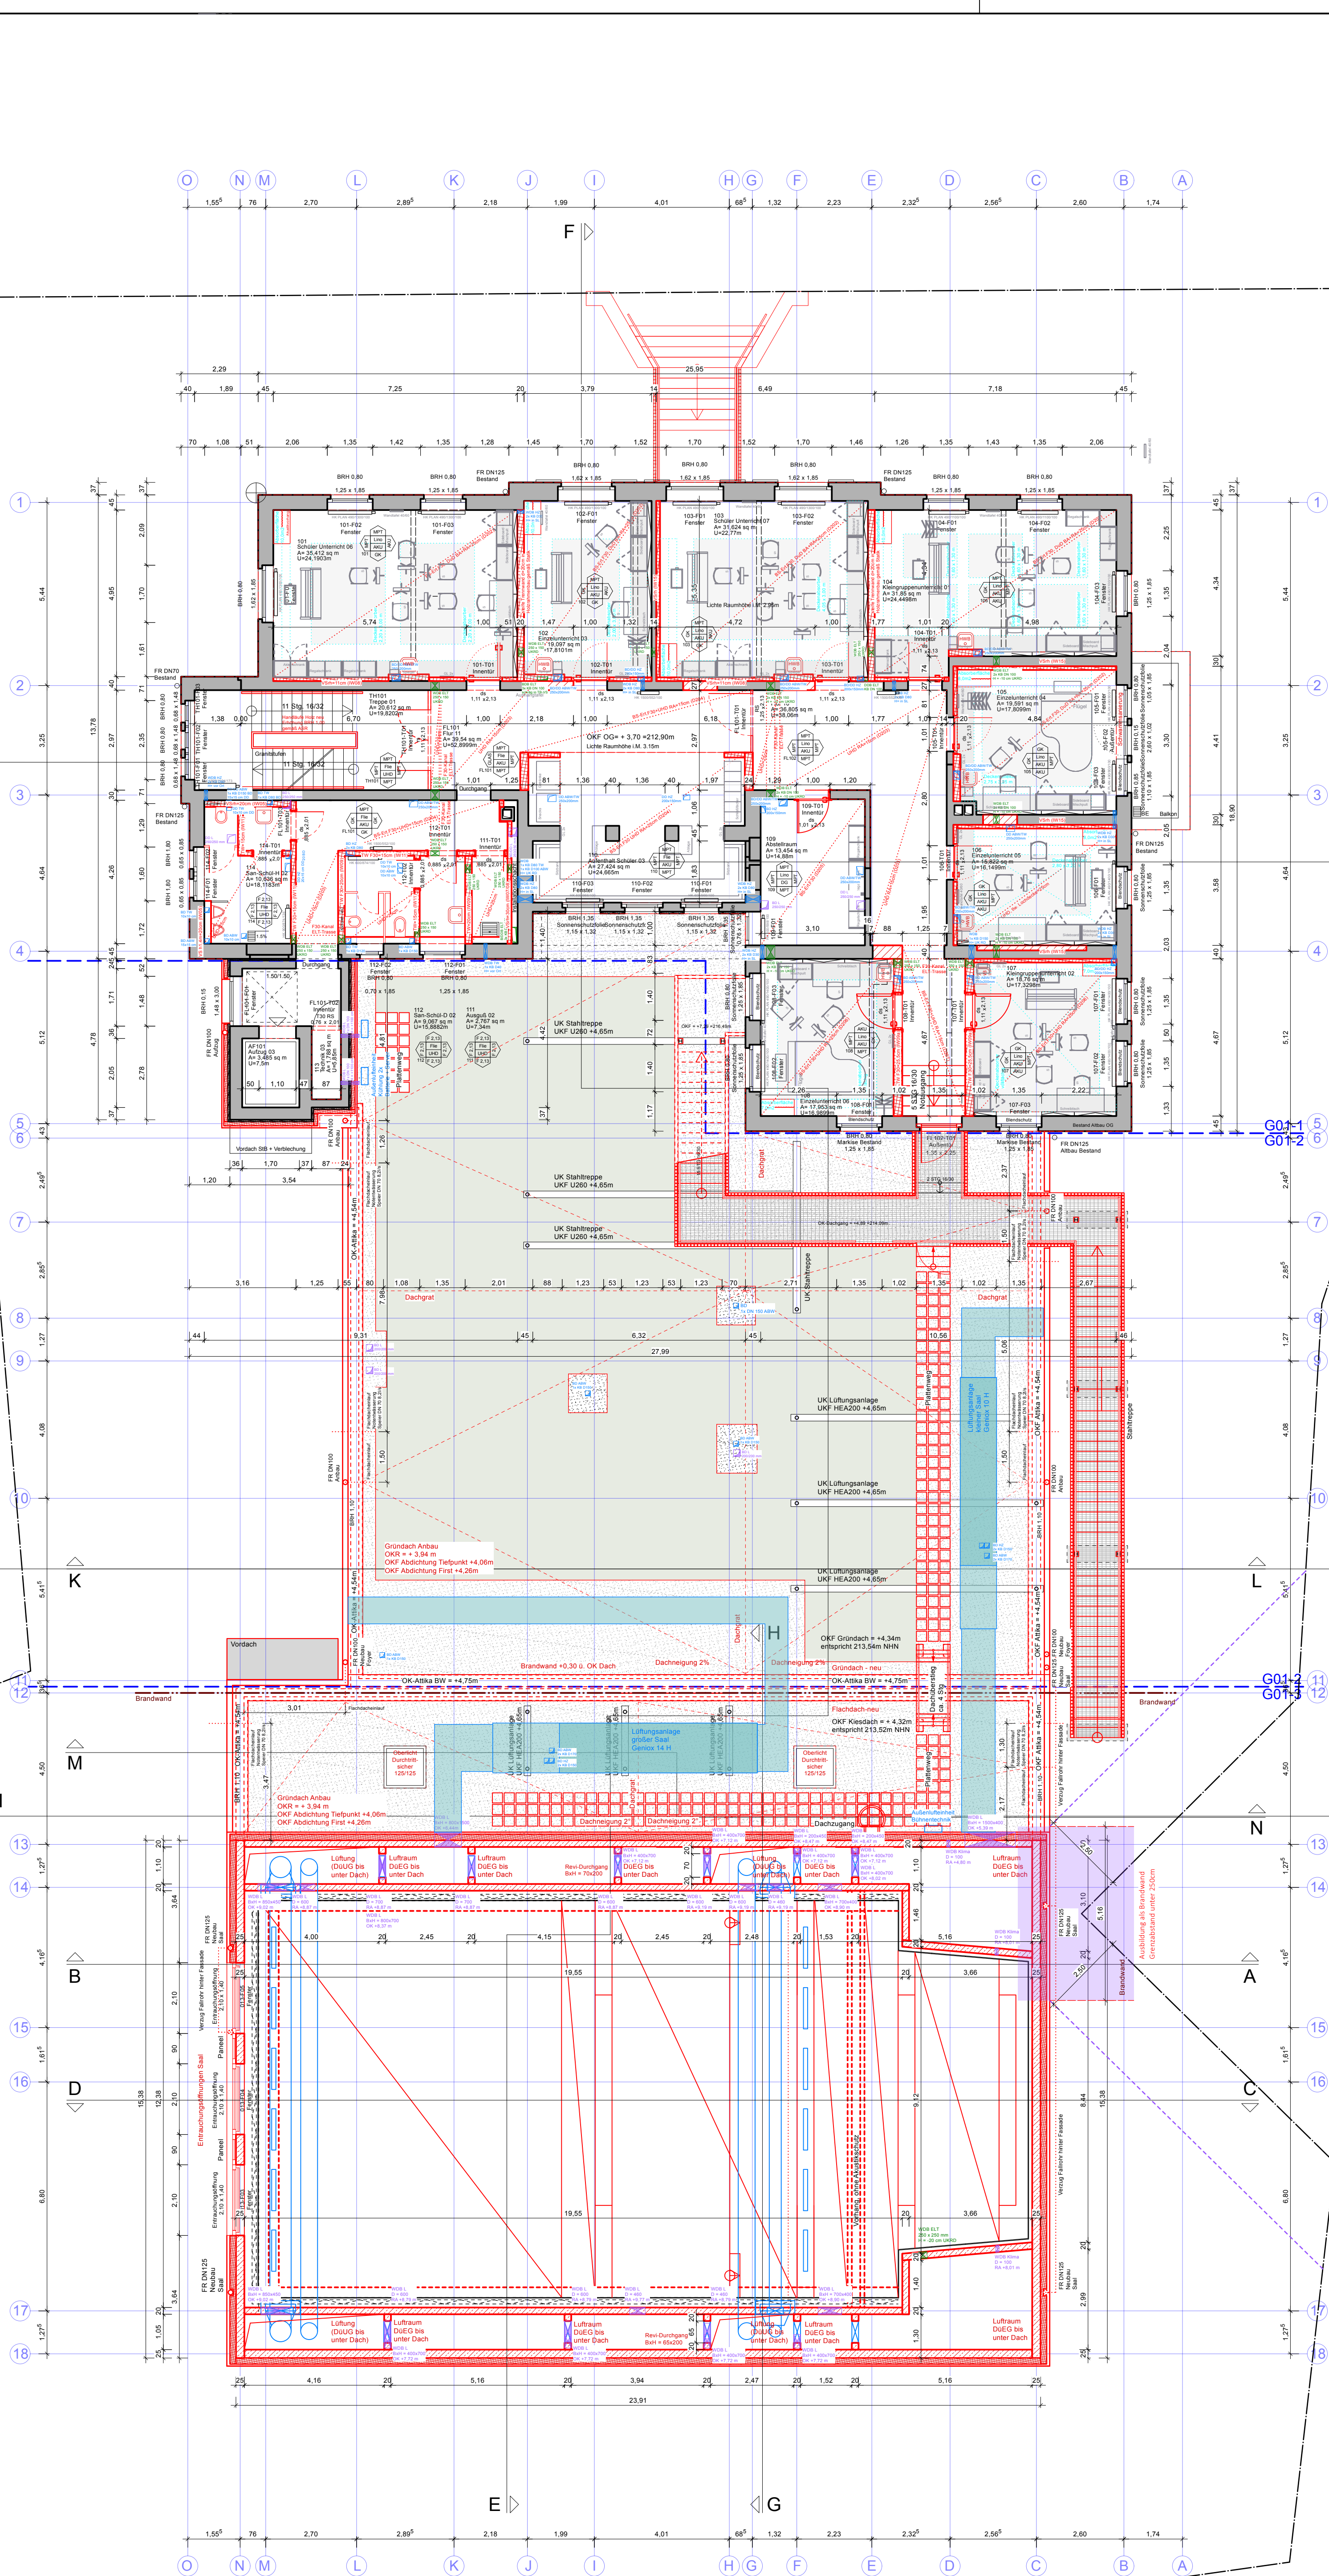

0_BKPOLYGON 0_GESCHOSSPOLYGON 002_PLANAENDERUNGEN 020_RASTER ANK030_BEM_X ANK040_TXT	Umriss Bebaute Fläche (BF), Abzugsflächen (Innenhöfe) Geschlosspolygon, Geschossabzugsflächen Revisionswolken Raster, Achsen Bemaßungen Texte, Beschriftungen, Erläuterungen
300 = BESTANDSAUTEILE	Bestand Abriss Darstellung der Brandabschnitte mit Beschriftung Bestand Fassadenverkleidungen, Klimafassaden Bestand Text zu Fassaden Bestand Fenster Bestand Fensterstempel Bestand Türen Bestand Türstempel Bestand Vorwand, Kanäle etc. Bestand Wände allgemein Bestand nicht tragende Wände/Stützen Bestand tragende Wände/Stützen Bestand Trockenbauwände Text zu tragenden und nichttragenden Bauteilen
301 = NEUBAUTEILE	Neubau Fassadenverkleidungen, Klimafassaden Neubau Bestand Text zu Fassaden Neubau Fenster Neubau Fensterstempel Neubau Türen Neubau Türstempel Neubau Vorwand, Kanäle etc. Neubau Wände allgemein Neubau Daemmung Neubau nicht tragende Wände/Stützen Neubau tragende Wände/Stützen Mauerwerk Neubau tragende Wände/Stützen Stahlbeton Neubau Trockenbauwände Text zu tragenden und nichttragenden Bauteilen
310 - 399 = ZUSÄTZLICHE BAUTEILE	Durchbrüche die besonderen Anforderungen genügen Text zu Durchbrüchen Gründung wie z.B. Bodenplatte, Fundamente Absturzsicherung (Geländer, Brüstungen, Sonstiges) Fußböden, Schwing- und Installationsböden, etc. Deckenkonstruktion, Unterzüge, Gewölbe, etc. Akustik Deckenkonstruktion Text zu Decken Treppenhänge, Laufflächen, Rampen, zugehörige Geländer, etc. Neubau Treppenhänge, Laufflächen, Rampen, etc. Text zu Treppen, Steigungsverhältnis Dachbeläge- und Dachbekleidungen, etc. Dachkonstruktion (z. B.: Ständer, Kiehlbalken, Sparren) Text zu Dächern Neubau Dachbeläge- und Dachbekleidungen Neubau Dachkonstruktion Neubau Text zu Dächern mit dem Gebäude festverbundene Einbauten Möbel, bewegliche Einrichtungen Baukonstruktionen Heizung Text zu Baukonstruktionen Heizung Baukonstruktionen Lüftungsanlagen Text zu Baukonstruktionen Lüftungsanlagen Baukonstruktionen Beleuchtungen Text zu Baukonstruktionen Beleuchtungen Baukonstruktionen Elektroleittechnik Text zu Baukonstruktionen Elektroleittechnik Baukonstruktionen, z. B.: Schächte, Schornsteine Text zu Baukonstruktionen z. B.: Schächte, Schornsteine
OBERFLÄCHENSTEMPEL OK Fliesen- spiegel W1 W2 W3 W1220 W1221</	

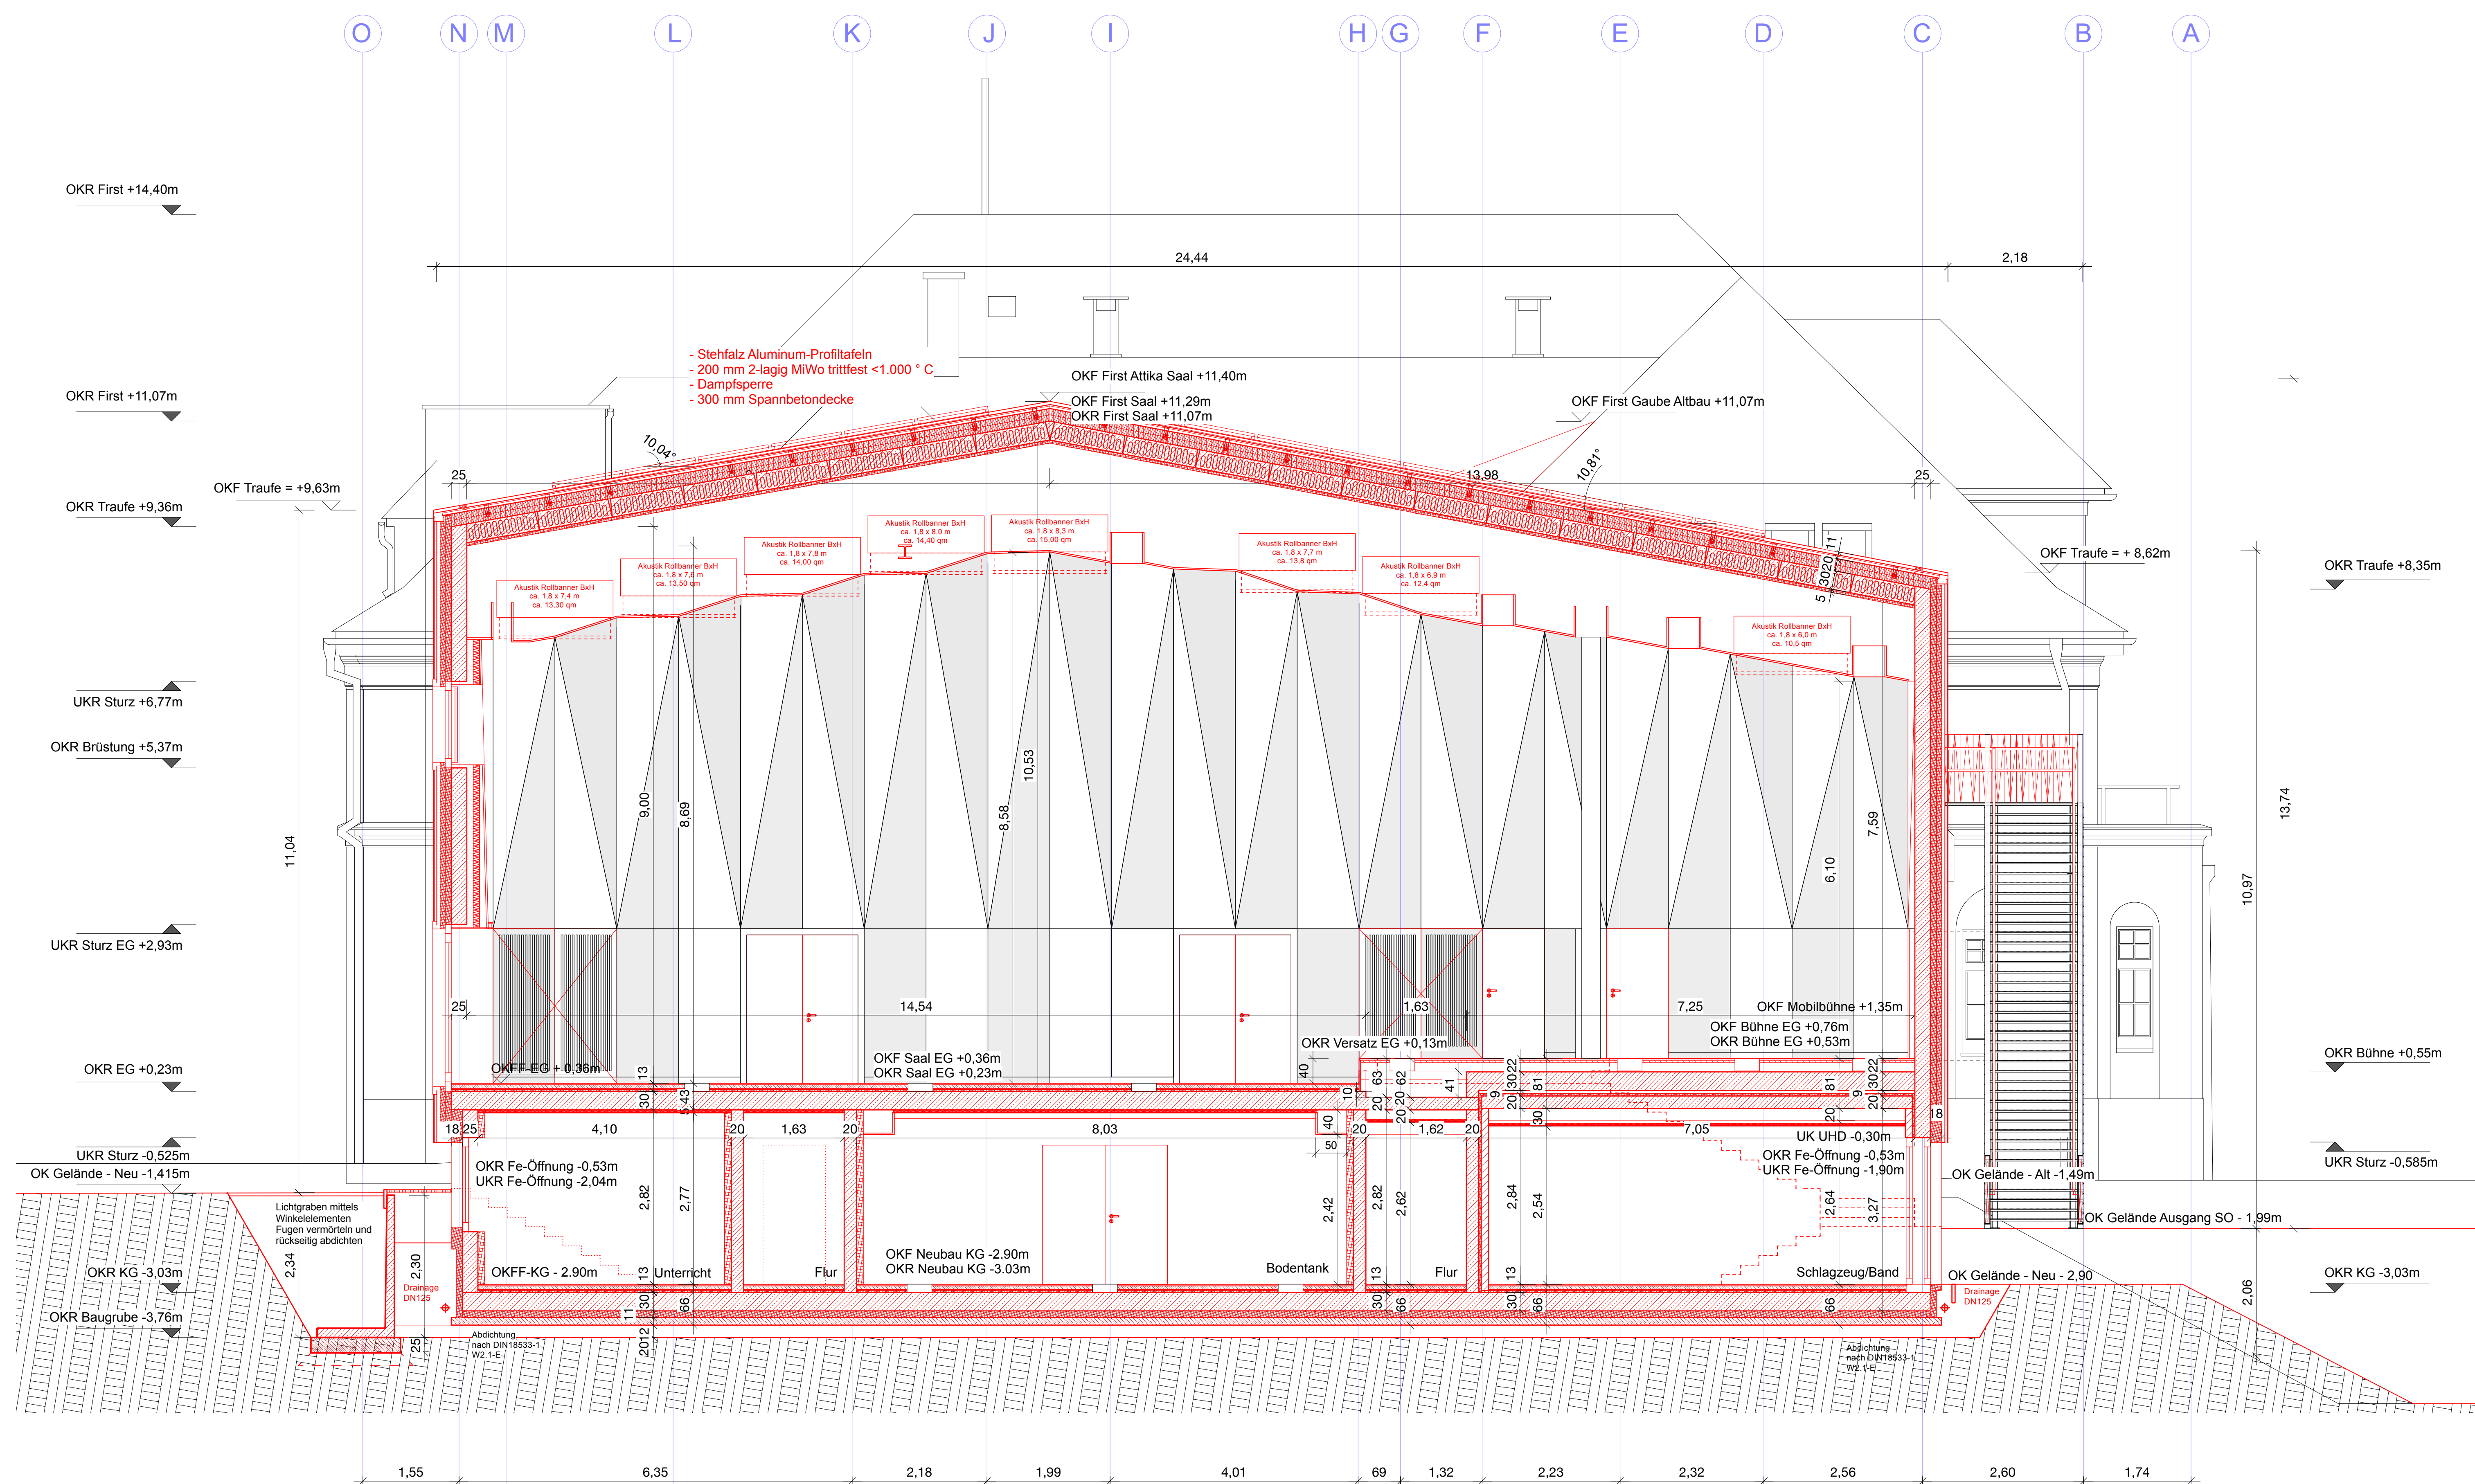

AE08	Anpassung Dachaufbauten	16.12.24	TB
AE07	Änderung Dachdeckung	01.11.24	MS
AE06	Änderung Lichtgraben mittels Winkelstützelementen	02.10.24	TB
AE05	Anpassung Brandwand, Fenster, Gelände Achse C	26.01.24	TB
AE04	Änderung Layout, Anpassung Innenwände Neubau	27.09.23	TB
AE03	Überarbeitung Bauakustik, Verwaltungsräume, Hausmeister, Lüftung, Treppen	27.09.23	TB
AE02	Ergänzung Bemaßung, Korrektur Treppen	18.09.23	TB
AE01	Arbeitsstand Ausführungsplanung	26.07.23	TB
Index	Änderung/Ergänzung	Datum	Name

LAGE-HÖHENSYSTEM	
NHN im DHHN2016: 209,20 m	
LIEGENSCHAFT/OBJEKT	LIEGENSCHAFTSNUMMER
Tzschimmerstraße 14a - Gebäude	L0005
Tzschimmerstraße 14a	OBJEKTNUMMER
02625 Bautzen	G01-1-G01-2-G01-3
MABNAHME	MABNAHMENUMMER
Sanierung und Erweiterung	I23-114
Kreismusikschule Bautzen	KOSTENGRUPPE
	300
PLANINHALT	TEILPLAN


Schnitt	
A-B	
CODIERUNG PLANINHALT	
SN	AB
MABSTAB	FORMAT
1:50	1000x500

STAND DER PLANUNG	BEARBEITET/GEZEICHNET	DATUM
Ausführungsplanung	T.Baumann	06.11.2023
FACHPLANER	UNTERSCHRIFT	
KKS Architektur + Gestaltung		
Louisenstraße 9	ZUR BAUAUSFÜHRUNG FREIGEgeben	
01099 Dresden	GEPRÜFT NACH DOKUMENTATIONSRICHTLINIE LANDRATSAMT BAUTZEN	
BAUHERR		

Landratsamt Bautzen		
Gebäude- und Liegenschaftsamt		
Bahnhofstraße 9		
02625 Bautzen		
Tel.: 03591 5251-23001		
Fax: 03591 5250-23001		
DATUM	DATUM	DATUM
NAME/UNTERSCHRIFT	NAME/UNTERSCHRIFT	NAME/UNTERSCHRIFT
BEARBEITER HOCHBAU/LIEGENSCHAFTEN	BEARBEITER CAD	

NAME DES LAYOUTS: M50
DATEINAME: I23-114.L0005.G01-1-G01-2-G01-3.AB.A.H300.SN.AE08

SCHNITT E-F

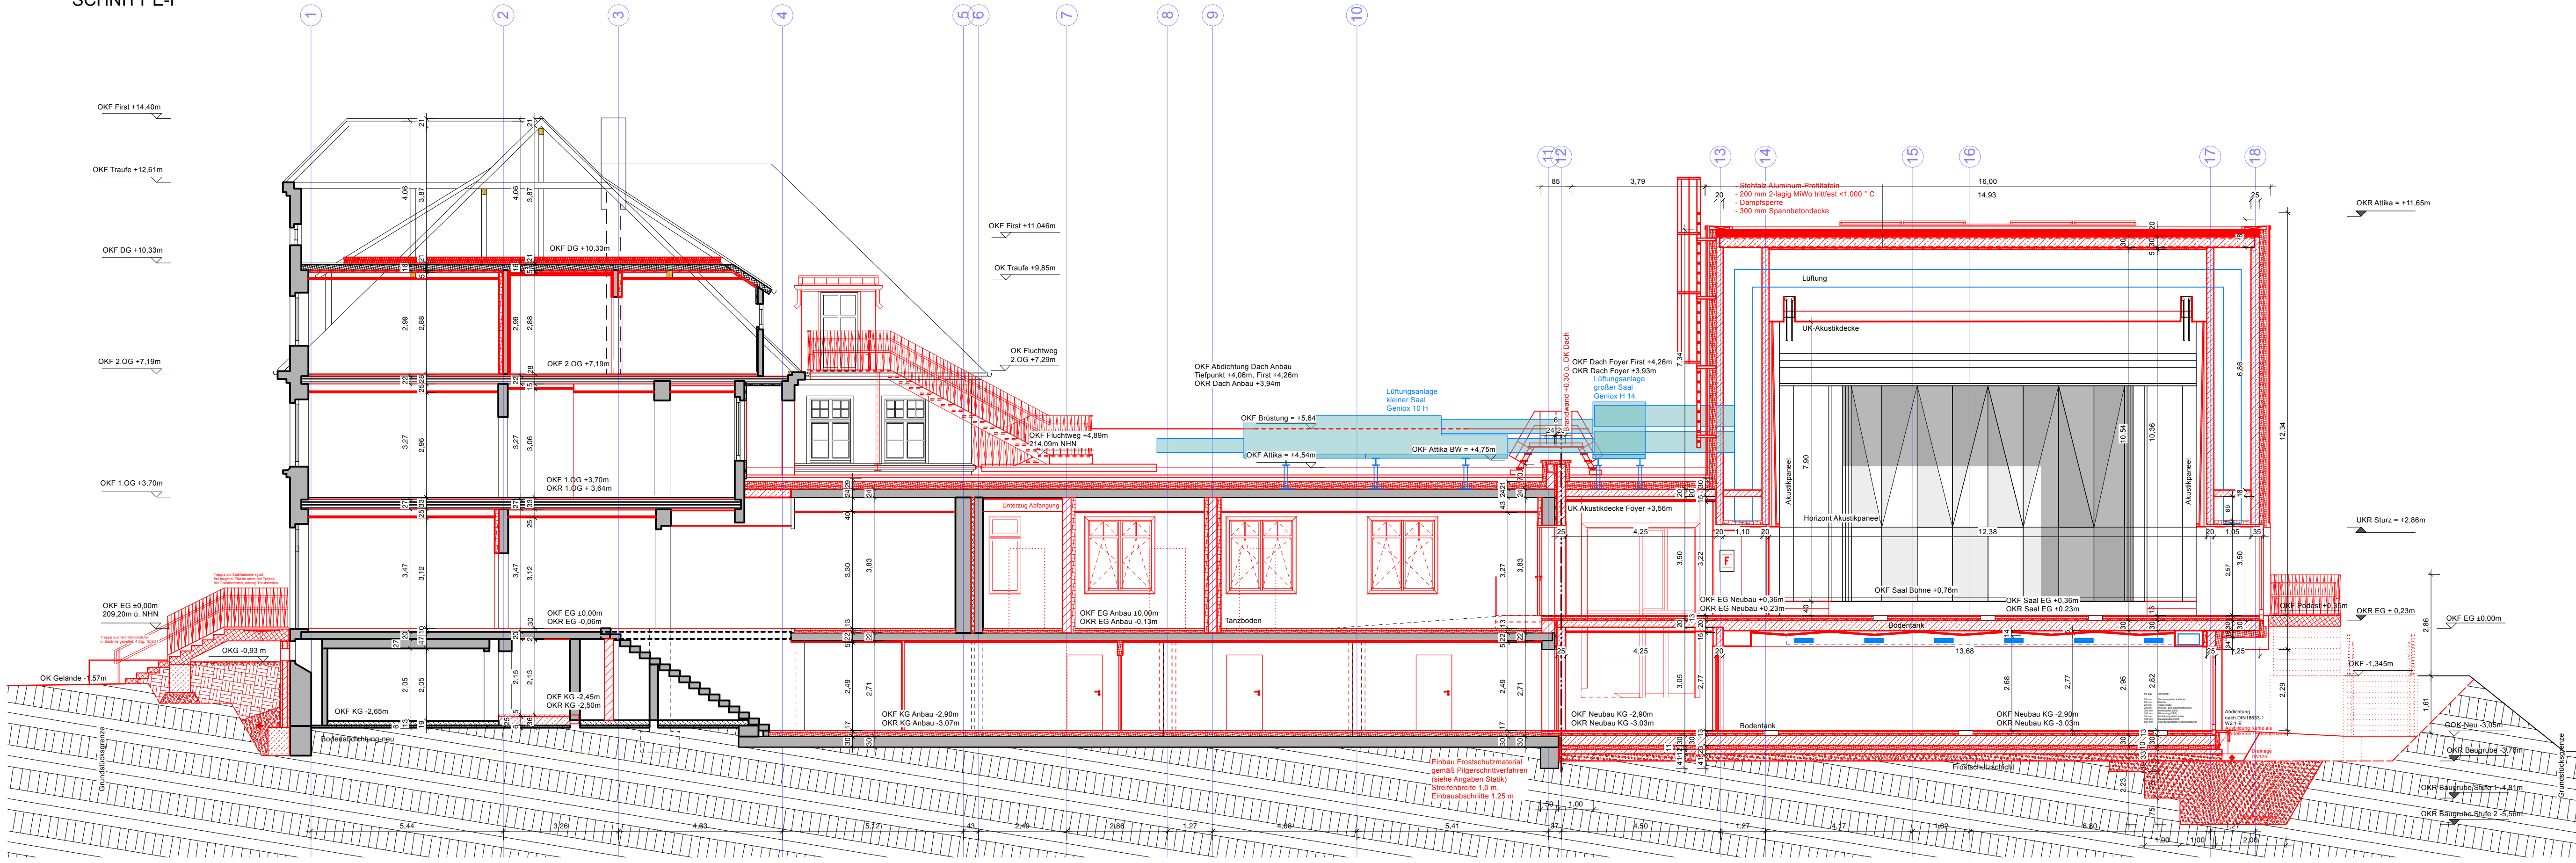

AE09	Anpassung Abmessungen Lüftungsanlagen	12.02.25	TB
AE08	Anpassung Dachaufbauten, Außenanlagen SW	16.12.24	TB
AE07	Eingangstreppe Altbau	08.10.24	TB
AE06	Anpassung Gründung Altbau, Geschosshöhen Altbau	05.06.24	TB
AE05	Anpassung Attika Anbau, Treppe SW, Innentreppe, Gründung Neubau	26.01.24	TB
AE04	Änderung Layout, Anpassung Innenwände Neubau	27.09.23	TB
AE03	Überarbeitung Bauakustik, Verwaltungsräume, Hausmeister, Lüftung, Treppen	27.09.23	TB
AE02	Ergänzung Bemaßung, Korrektur Treppen	18.09.23	TB
AE01	Arbeitsstand Ausführungsplanung	26.07.23	TB
Index	Änderung/Ergänzung	Datum	Name

LAGE-HÖHENSYSTEM

NHN im DHHN2016: 209,20 m

LIEGENSCHAFT/OBJEKT
Tzschirnerstraße 14 - Gebäude

Tzschirnerstraße 14a
02625 Bautzen

MAßNAHME
Sanierung und Erweiterung
Kreismusikschule Bautzen

PLANINHALT

Schnitt
E-F

STAND DER PLANUNG

Ausführungsplanung

FACHPLANER
KKS Architektur + Gestaltung

Louisenstraße 9
01099 Dresden
BAUHERR

LIEGENSCHAFTSNUMMER
L0005

OBJEKTNUMMER
G01-1-G01-2-G01-3

MAßNAHMENUMMER
123-114

KOSTENGRUPPE
300

TEILPLAN

CODIERUNG PLANINHALT
SN EF

MAßSTAB
1:100

INDEX
AE09

PLANDATUM
06.11.2023

BEARBEITET/GEZEICHNET
T.Baumann

UNTERSCHRIFT

ZUR BAUAUSFÜHRUNG FREIGEgeben
GEPRÜFT NACH DOKUMENTATIONSRICHTLINIE LANDRATSAMT BAUTZEN

Landratsamt Bautzen
Gebäude- und Liegenschaftsamt


Bahnhofstraße 9
02625 Bautzen

Tel.: 03591 5251-23001
Fax: 03591 5250-23001

DATUM
NAME/UNTERSCHRIFT
BEARBEITER HOCHBAU/LIEGENSCHAFTEN

DATUM
NAME/UNTERSCHRIFT
BEARBEITER CAD

NAME DES LAYOUTS: M100
DATE/NAME: 123-114.L0005.G01-1-G01-2-G01-3.EF.A.H300.SN.AE09

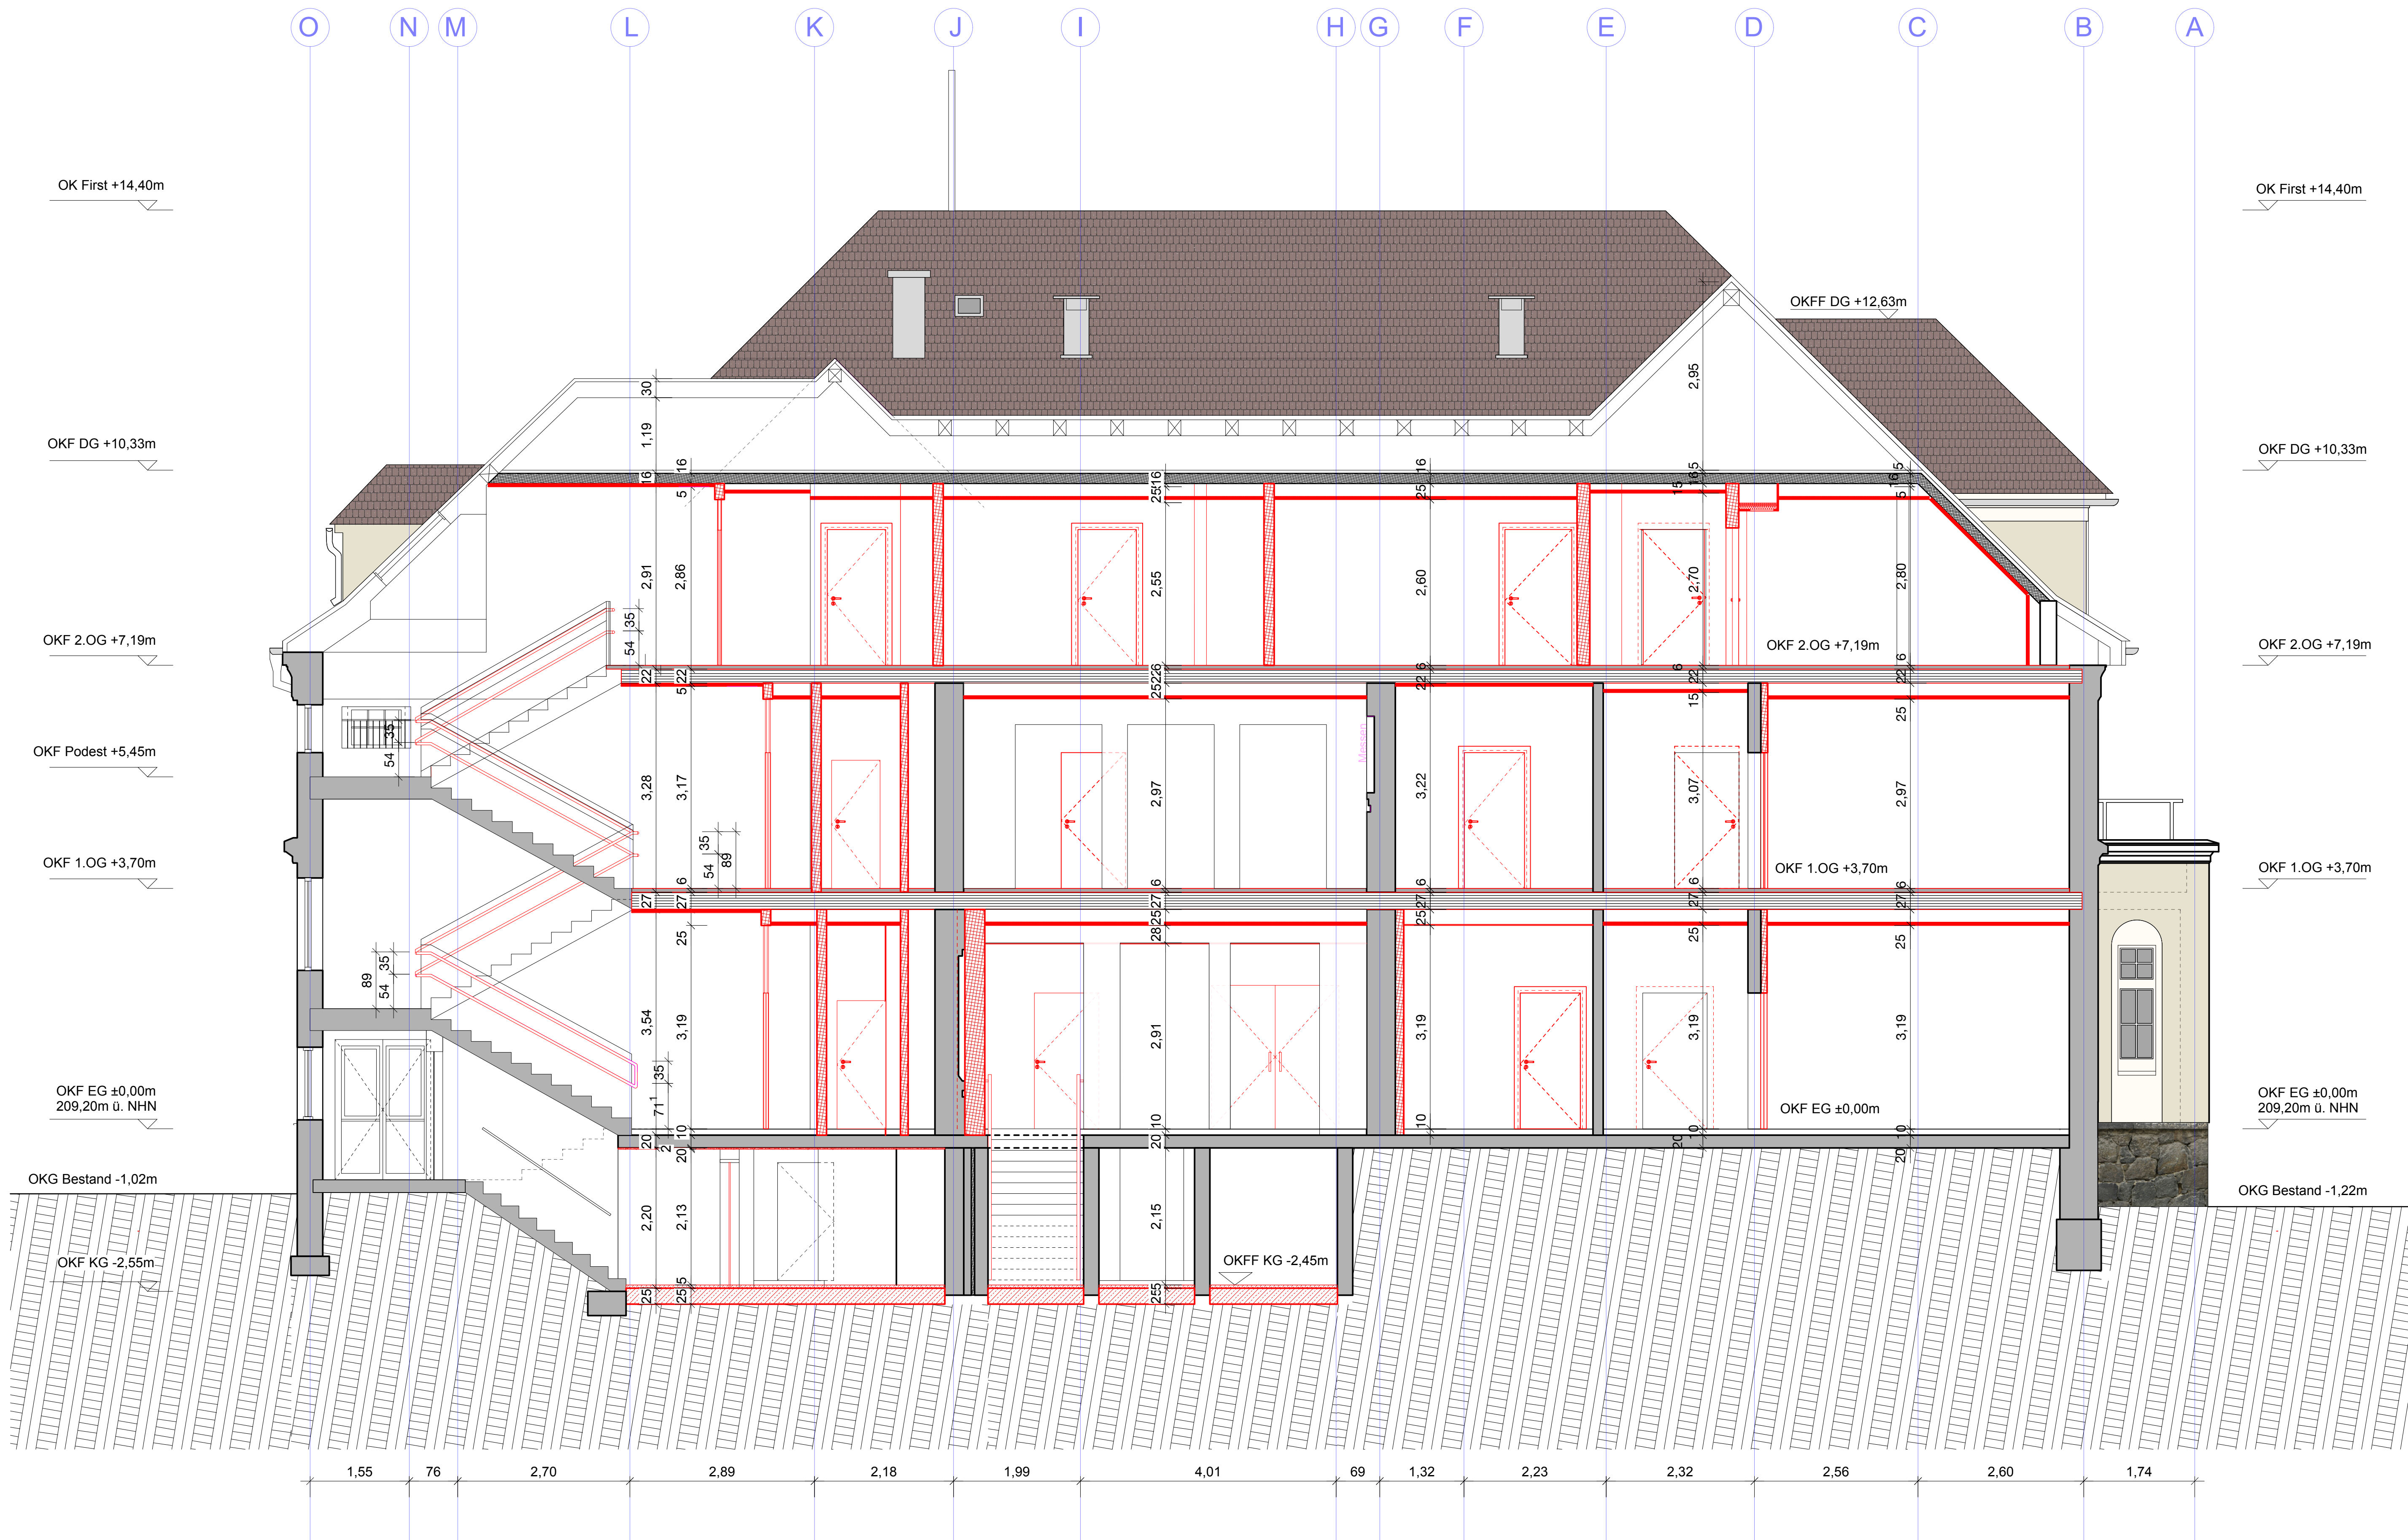


AE03	Anpassung UHD Trockenbau	12.02.25 TB
AE02	Anpassung Gründung Altbau, Geschosshöhen Altbau	05.06.24 TB
AE01	Anpassung Treppengeländer	26.01.24 TB
Index	Änderung/Ergänzung	Datum Name

LAGE+HÖHENSYSTEM		
NHN im DHHN2016: 209,20 m		
LIEGENSCHAFT/OBJEKT	LIEGENSCHAFTSNUMMER	
Tzschirmerstraße 14 - Gebäude	L0005	
Tzschirmerstraße 14a	OBJEKTNUMMER	
02625 Bautzen	G01-1-G01-2-G01-3	
MABNAHME	MABNAHMENUMMER	
Sanierung und Erweiterung	I23-114	
Kreis Musikschule Bautzen	KOSTENGRUPPE	
	300	
PLANINHALT	TEILPLAN	

Schnitt		
I-J		
CODIERUNG PLANINHALT		
SN	IJ	
MAßSTAB		FORMAT
1:50		1000x500

STAND DER PLANUNG		
Ausführungsplanung		
FACHPLANER	BEARBEITET/GEZEICHNET	
KKS Architektur + Gestaltung	T.Baumann	
Louisenstraße 9	PLANDATUM	
01099 Dresden	06.11.2023	
BAUHERR	UNTERSCHRIFT	
	ZUR BAUAUSFÜHRUNG FREIGEgeben	
	GEPRÜFT NACH DOKUMENTATIONSRICHTLINIE LANDRATSAMT BAUTZEN	

Landratsamt Bautzen		
Gebäude- und Liegenschaftsamt		
Bahnhofstraße 9		
02625 Bautzen		
Tel.: 03591 5251-23001		
Fax: 03591 5250-23001		
	DATUM	DATUM
	NAME/UNTERSCHRIFT	NAME/UNTERSCHRIFT
	BEARBEITER HOCHBAU/LIEGENSCHAFTEN	BEARBEITER CAD

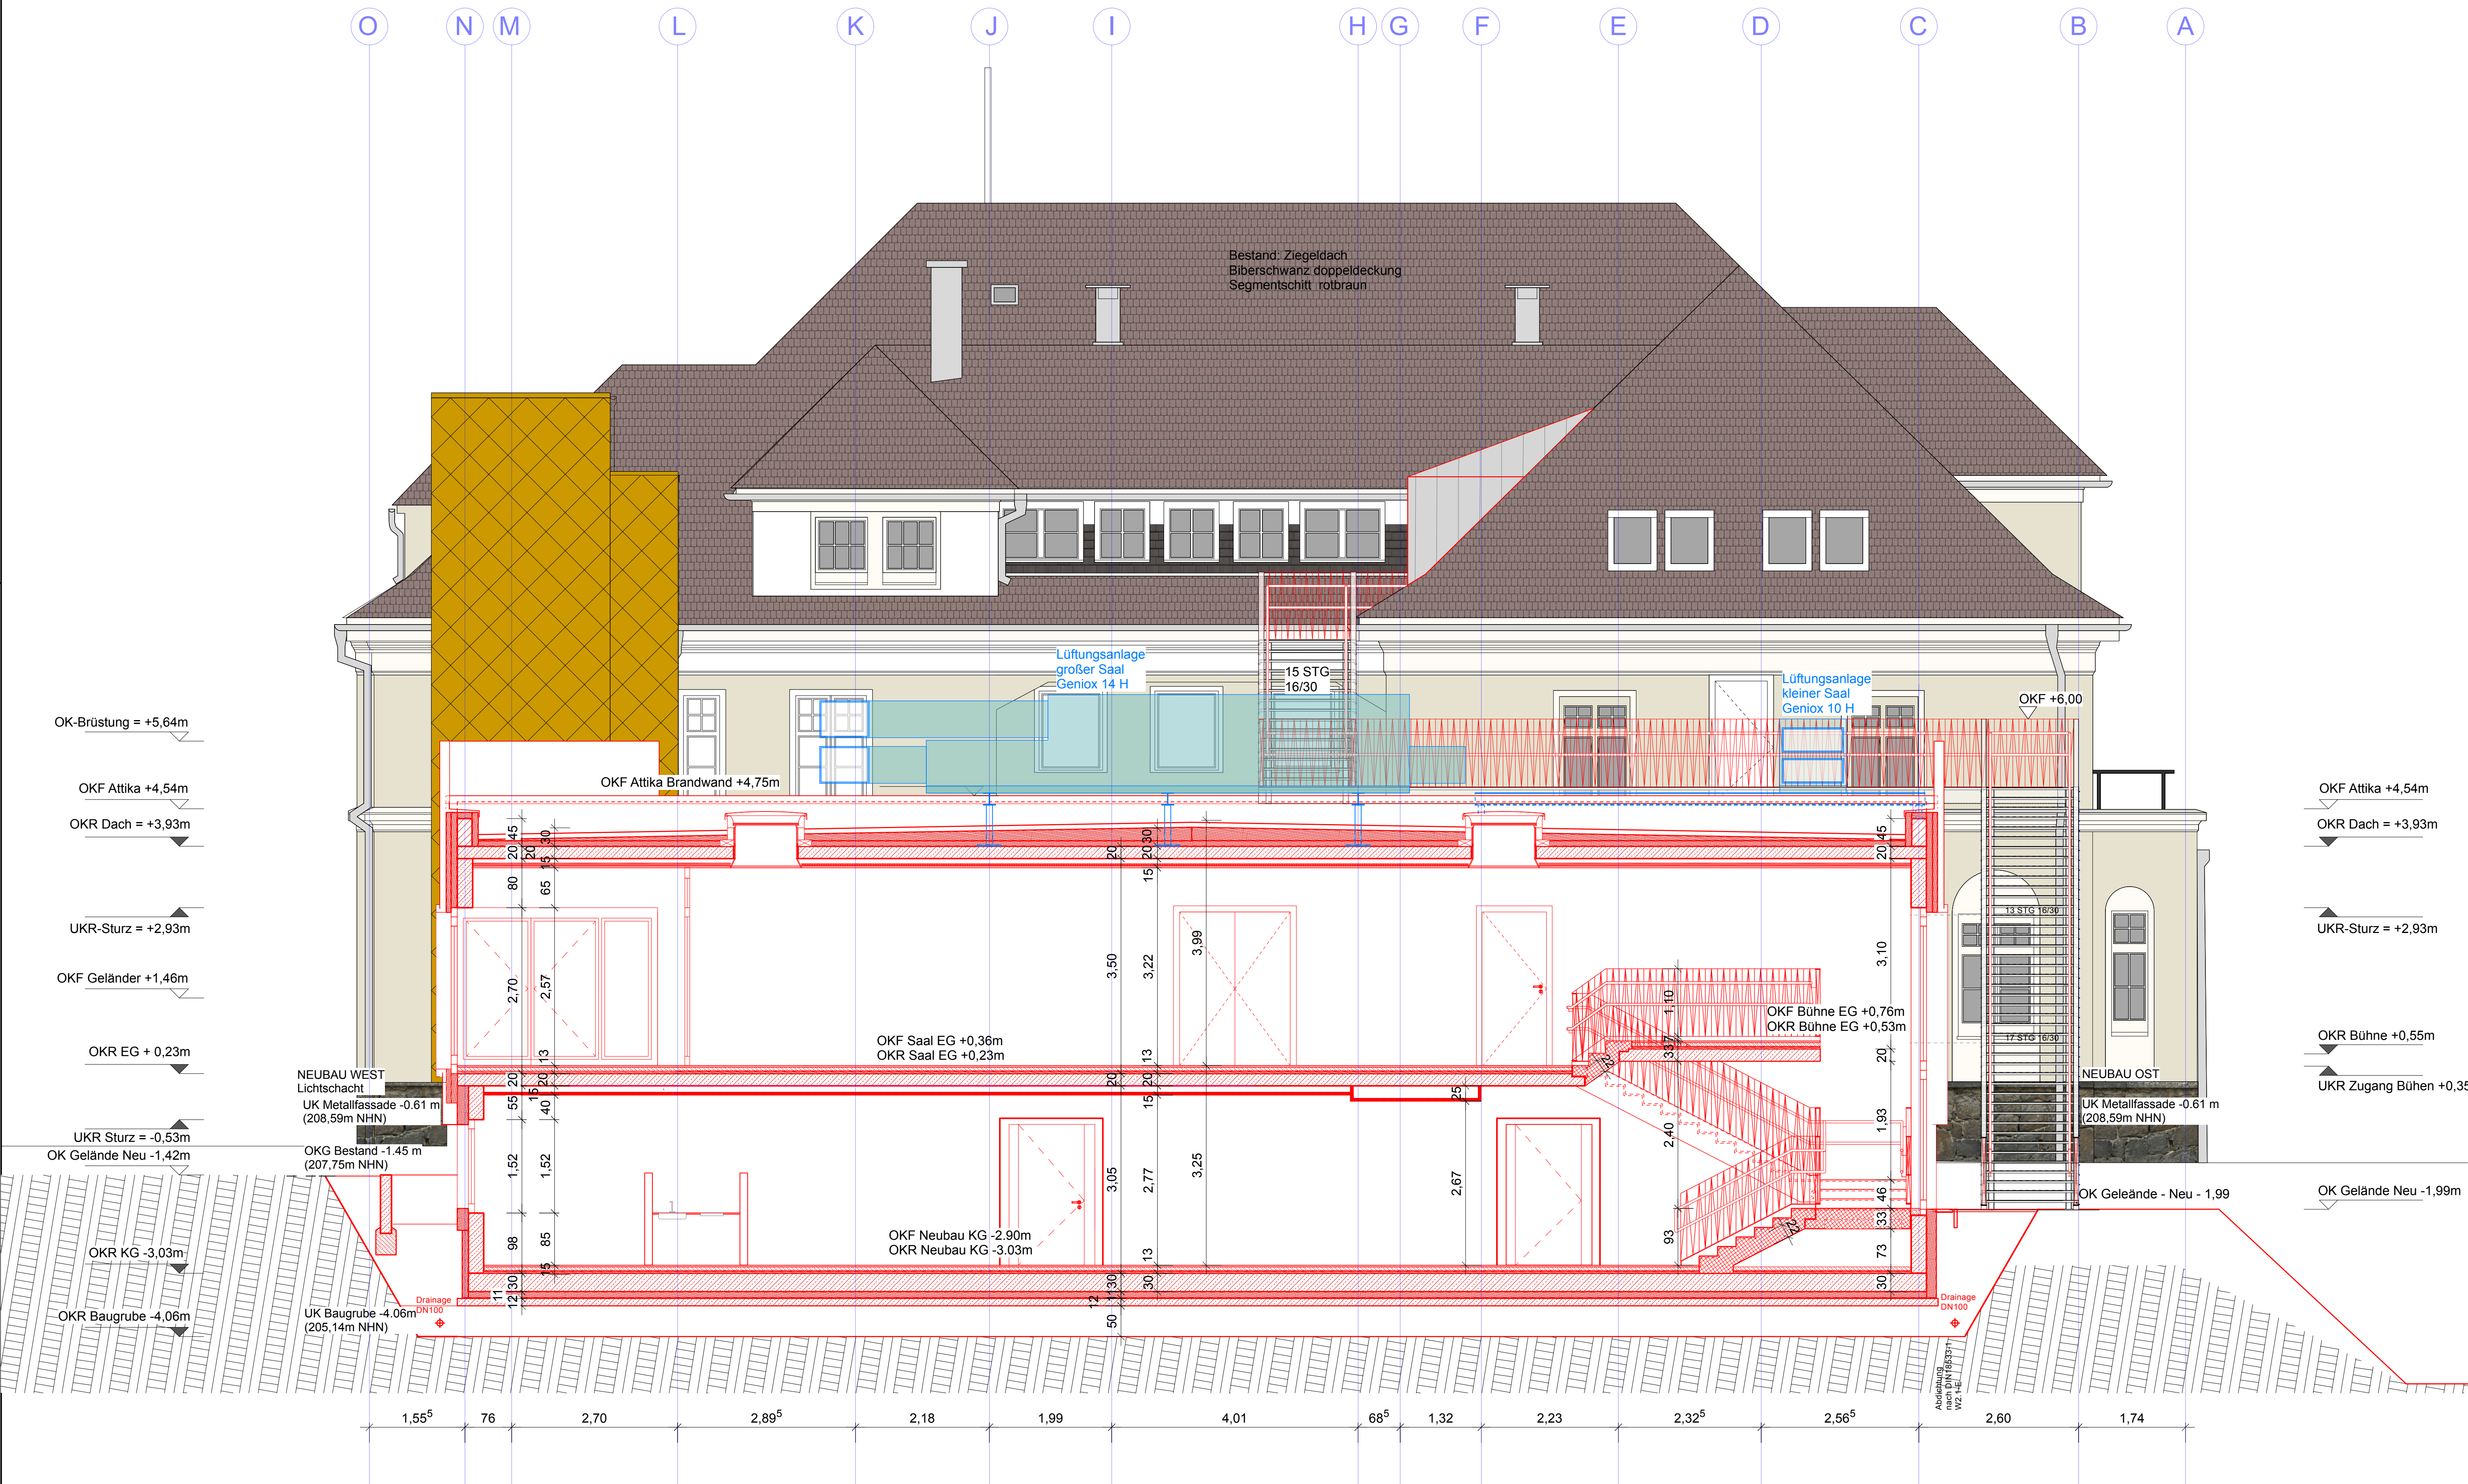

AE04	Anpassung UHD Trockenbau	12.02.25	TB
AE03	Anpassung Abmessungen Lüftungsanlagen	31.01.25	TB
AE02	Anpassung Flachdachaufbau	16.12.24	TB
AE01	Anpassung Attika Foyer, Fluchttreppe, Innentreppe Foyer	26.01.24	TB
Index	Änderung/Ergänzung	Datum	Name


LAGE-HÖHENSYSTEM	
NHN im DHHN2016: 209,20 m	
LIEGENSCHAFT/OBJEKT	LIEGENSCHAFTSNUMMER
Tzschirmerstraße 14a	L0005
02625 Bautzen	OBJEKTNUMMER
MABNAHME	G01-1-G01-2-G01-3
Sanierung und Erweiterung	MABNAHMENUMMER
Kreis Musikschule Bautzen	I23-114
	KOSTENGRUPPE
	300
PLANINHALT	TEILPLAN

Schnitt	
M-N	
CODIERUNG PLANINHALT	
SN	MN
MAßSTAB	FORMAT
1:50	1000x500
INDEX	
AE04	


STAND DER PLANUNG	
Ausführungsplanung	
FACHPLANER	BEARBEITET/GEZEICHNET
KKS Architektur + Gestaltung	T.Baumann
Louisenstraße 9	UNTERSCHRIFT
01099 Dresden	
BAUHERR	ZUR BAUAUSFÜHRUNG FREIGEgeben
	GEPRÜFT NACH DOKUMENTATIONSRICHTLINIE LANDRATSAMT BAUTZEN

Landratsamt Bautzen	
Gebäude- und Liegenschaftsamt	
Bahnhofstraße 9	
02625 Bautzen	
Tel.: 03591 5251-23001	
Fax: 03591 5250-23001	
DATUM	DATUM
NAME/UNTERSCHRIFT	NAME/UNTERSCHRIFT
BEARBEITER HOCHBAU/LIEGENSCHAFTEN	BEARBEITER CAD


NAME DES LAYOUTS: M50
DATE/NAME: I23-114.L0005.G01-1-G01-2-G01-3.MN.H300.SN.AE04

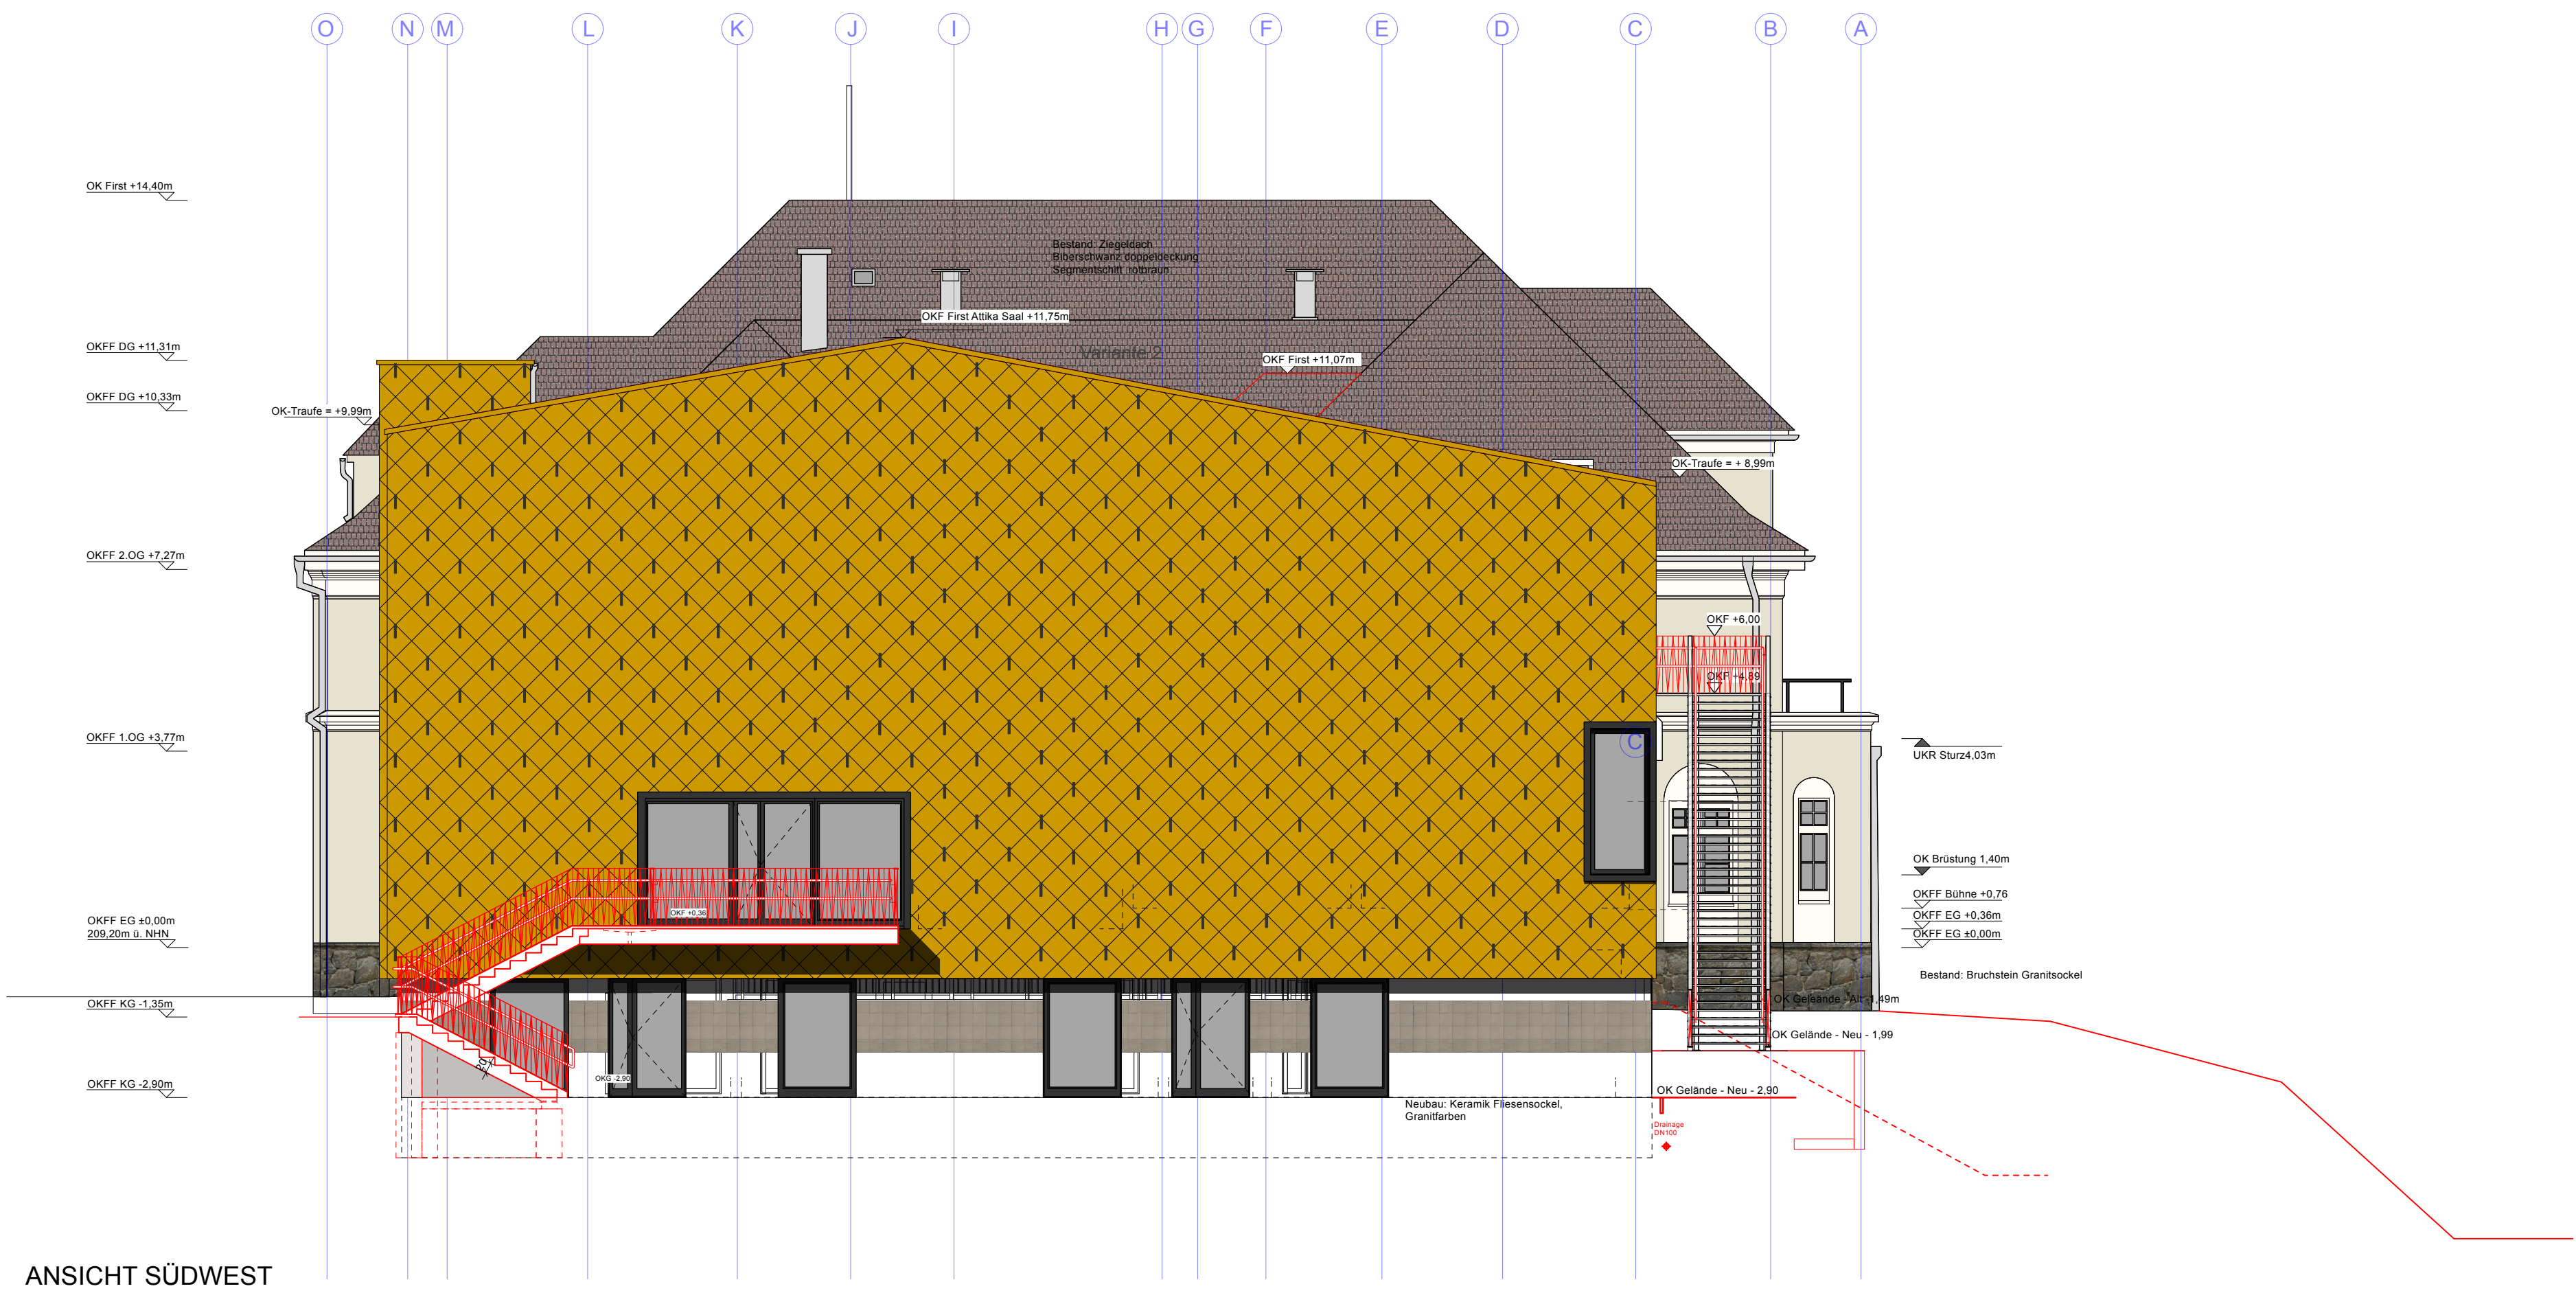

ANSICHT SÜDWEST

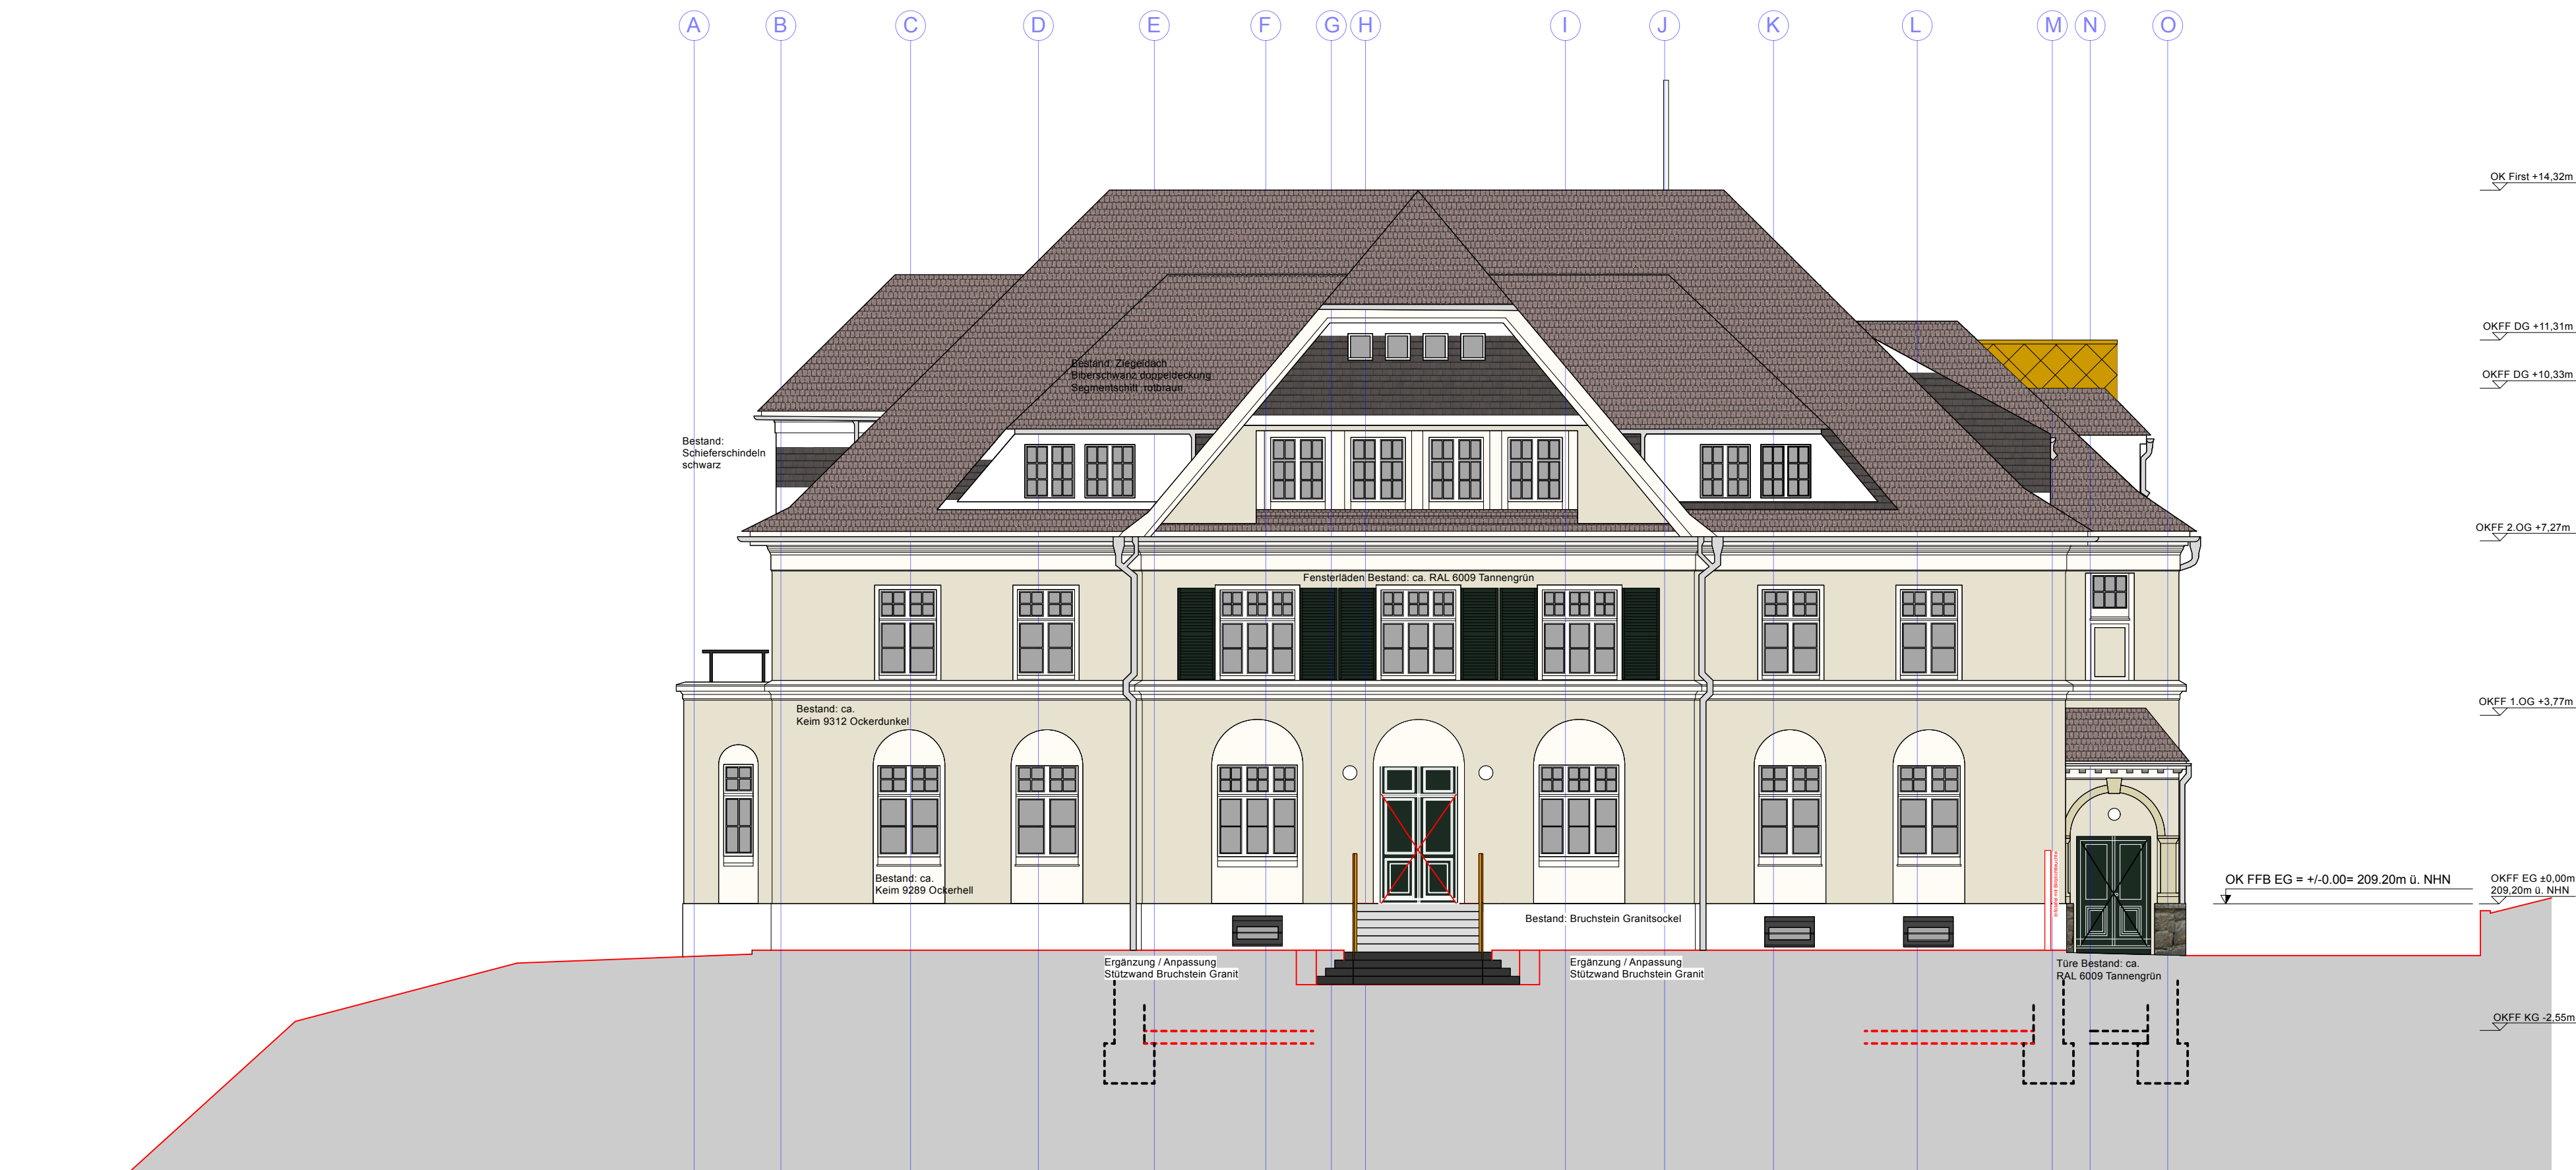

ANSICHT NORDOST

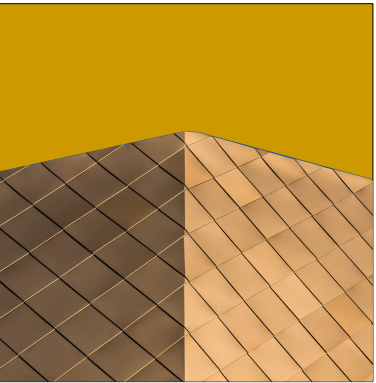

Fassadeschindeln, Rauten, Zinkblech Farbton, Bronze

AE06	Anpassung Eingangstreppe	06.01.25 TB
AE05	Korrektur Brandwand Achse C, Anpassung Öffnungen und Außentreppe	26.01.24 SM/TB
AE04	Ergänzung Schneehaken, Korrektur Lüftungsöffnungen	03.01.23 SM/TB
AE03	Anpassung Attika, Korrektur Öffnungen	06.12.23 SM
AE02	Überarbeitung Bauakustik, Verwaltungsräume, Hausmeister, Lüftung, Treppen	27.09.23 TB
AE01	Arbeitsstand Ausführungsplanung	26.07.23 TB
Index	Änderung/Ergänzung	Datum Name

LAGE-HÖHENSYSTEM		
NHN im DHHN2016: 209,20 m		
LIEGENSCHAFT/OBJEKT	LIEGENSCHAFTSNUMMER	
Tzschirmerstraße 14 - Gebäude	L0005	
Tzschirmerstraße 14a	OBJEKTNUMMER	
02625 Bautzen	G01-1-G01-2-G01-3	
MASNAHME	MASNAHMENUMMER	
Sanierung und Erweiterung	I23-114	
Kreis Musikschule Bautzen	KOSTENGRUPPE	
	300	
PLANINHALT	TEILPLAN	


Ansicht		CODIERUNG PLANINHALT
Südwest + Nordost		AN SWNO
		MASSTAB
		1:100
		FORMAT
		A1

STAND DER PLANUNG		
Ausführungsplanung		
FACHPLANER	BEARBEITET/GEZEICHNET	PLANDATUM
KKS Architektur + Gestaltung	J.Kilank	01.12.2023
Louisenstraße 9	UNTERSCHRIFT	
01099 Dresden		
BAUHERR	ZUR BAUAUSFÜHRUNG FREIGEgeben	
	GEPRÜFT NACH DOKUMENTATIONSRICHTLINIE LANDRATSAMT BAUTZEN	









Landratsamt Bautzen
Gebäude- und Liegenschaftsamt

Bahnhofstraße 9		
02625 Bautzen		
Tel.: 03591 5251-23001		
Fax: 03591 5250-23001		
	DATUM	DATUM
	NAME/UNTERSCHRIFT	NAME/UNTERSCHRIFT
	BEARBEITER HOCHBAU/LIEGENSCHAFTEN	BEARBEITER CAD

NAME DES LAYOUTS: M100
DATE/NAME: I23-114.L0005.G01-1-G01-2-G01-3.SWNO.A.H300.AN.AE06

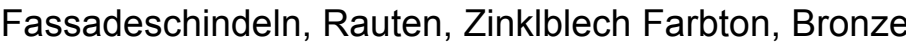

NAME DES LAYOUTS: M100
DATE/NAME: I23-114.L0005.G01-1-G01-2-G01-3.NWSO.A.H300.AN.AE07

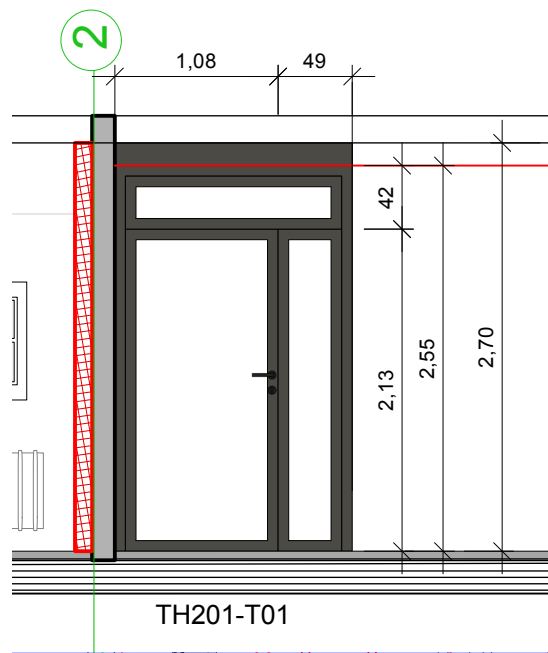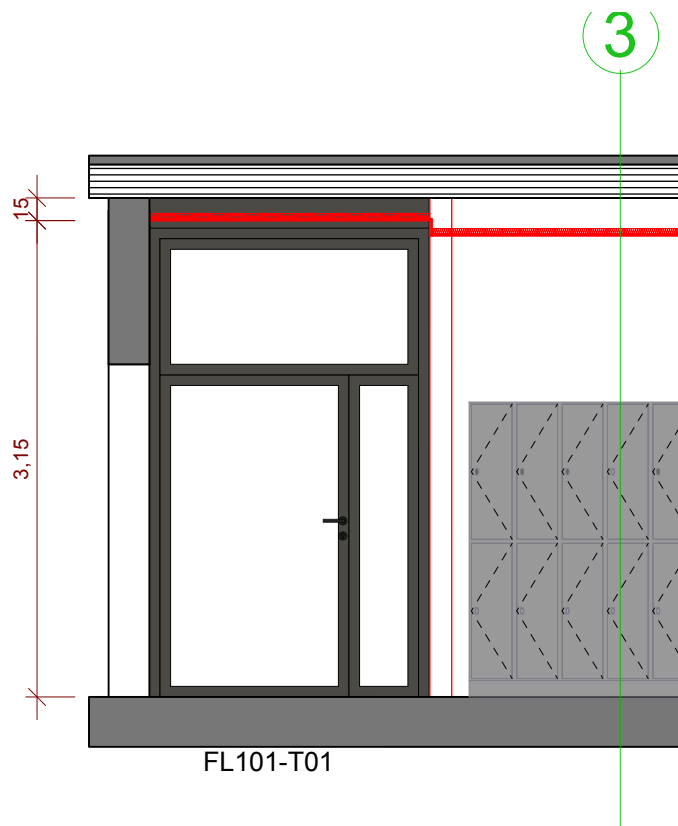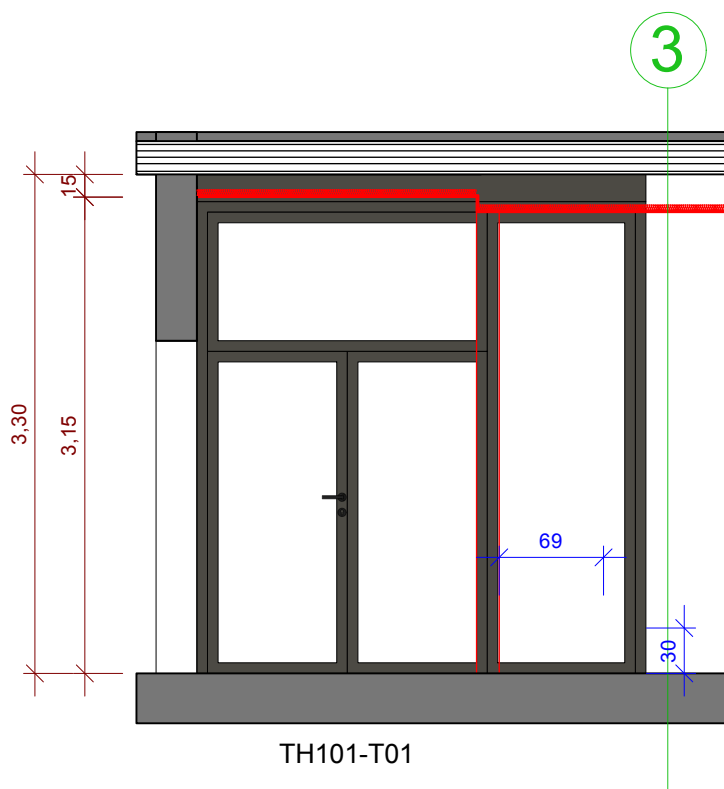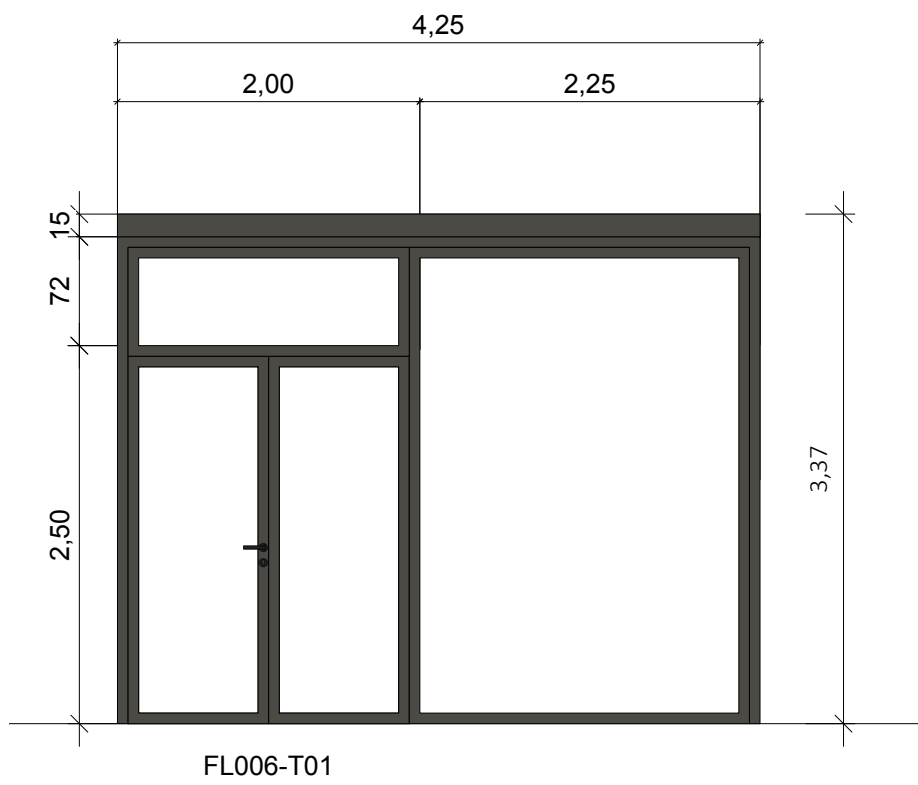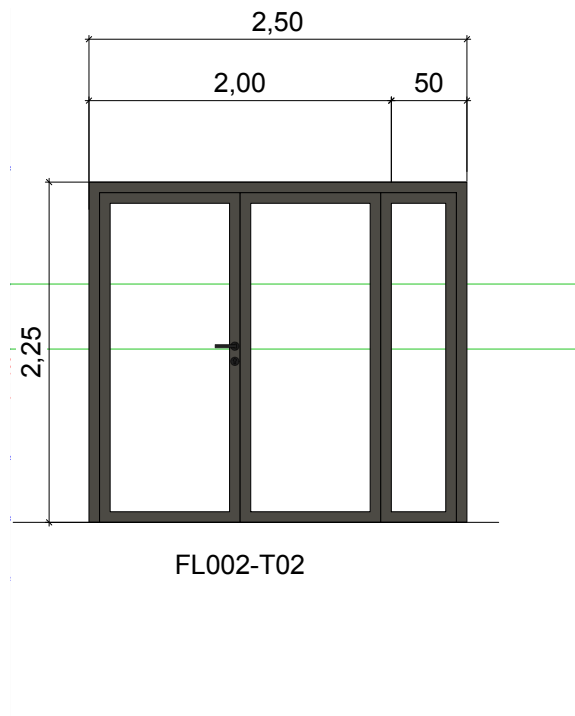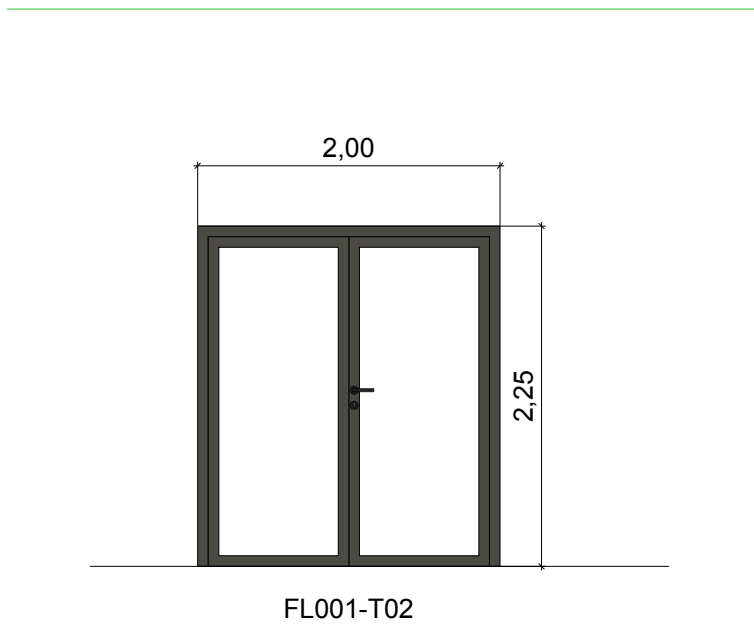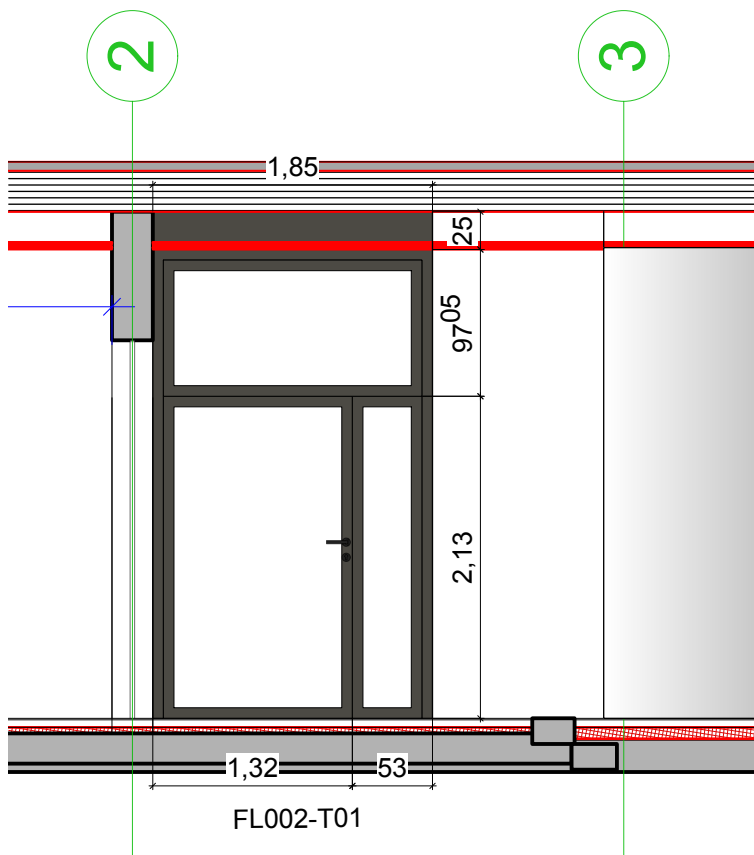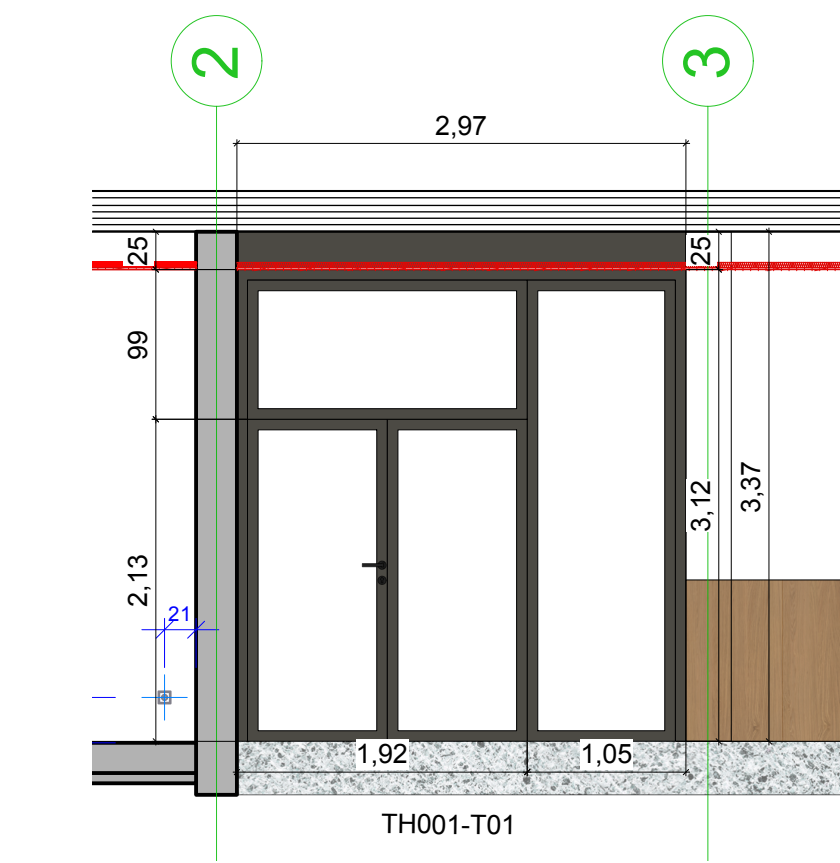

LAGE-HÖHENSYSTEM		
NHN im DHHN2016: 209,20 m		
LIEGENSCHAFT/OBJEKT	LIEGENSCHAFTSNUMMER	
Tzschirnerstraße 14 - Gebäude	L0005	
Tzschirnerstraße 14a	OBJEKTNUMMER	
02625 Bautzen	G01-1-G01-2-G01-3	
MAßNAHME	MAßNAHMENUMMER	
Sanierung und Erweiterung	I23-114	
Kreismusikschule Bautzen	KOSTENGRUPPE	
	300	
PLANINHALT	TEILPLAN	
Ansichten Türen		
UG, EG, 1.OG, 2.OG		
STAND DER PLANUNG	CODIERUNG PLANINHALT	
Ausführungsplanung	GR ANS	
	MAßSTAB FORMAT	
	1:50 A2	
	INDEX	
FACHPLANER	BEARBEITET/GEZEICHNET	PLANDATUM
KKS Architektur + Gestaltung	M. Seidel	02.06.2025
	UNTERSCHRIFT	
	ZUR BAUAUSFÜHRUNG FREIGEgeben	
BAUHERR	GEPRÜFT NACH DOKUMENTATIONSRICHTLINIE LANDRATSAMT BAUTZEN	
Landratsamt Bautzen		
Gebäude- und Liegenschaftsamt		
Bahnhofstraße 9		
02625 Bautzen		
Tel.: 03591 5251-23001		
Fax: 03591 5250-23001		
	DATUM	DATUM
	NAME/UNTERSCHRIFT	NAME/UNTERSCHRIFT
	BEARBEITER HOCHBAU/LIEGENSCHAFTEN	BEARBEITER CAD
NAME DES LAYOUTS: DECKBLATT-A1		
DATEINAME:		

KKS Architektur + Gestaltung

2 Kennzeichnung und Strukturierung

2.1 Strukturierung

Die während der Planung, nach Fertigstellung einer Baumaßnahme und während der Nutzung anfallende Dokumentation müssen

- dem Ort (Ortsbezug),
- den entsprechenden Leistungsphasen (zeitliche Zuordnung),
- den Gewerken und
- funktionsbezogen (zusammengehörige Dokumentation)

zugeordnet werden.

2.1.0 Ortsbezug

Der Ortsbezug wird über die **Ebenen 1 bis 5** (Liegenschaft, Gebäude, Gebäudeteil, Geschoss, Raum) gemäß Punkt 1.4.1 - 1.4.5 hergestellt. Dabei werden die Ebenen nur in der zutreffenden Tiefe aufgenommen.

2.1.1 zeitliche Zuordnung

Die zeitliche Zuordnung (Dokumentationsstand) erfolgt über die **Ebene 6** (Stand der Planung) gemäß Punkt 1.4.6.

2.1.2 Gewerke Bezug

Der Gewerke Bezug wird über die **Ebene 7 Ebene 12** (Gewerk) gemäß Punkt 1.4.7 1.4.12 hergestellt.

2.1.3 funktionsbezogene Zuordnung

Die funktionsbezogene Zuordnung erfolgt über die Definition von Dokumentenarten und Dokumententypen in GEBman sowie

- über die Ebene 13 Vertragsart (siehe Punkt 1.3.13)
- über die Ebene 14 Vertragspartner (siehe Punkt 1.4.14)
- über die Ebene 15 Dokumentenbezeichnung (siehe Punkt 1.4.15).
- über die Ebene 16 sonstige ID-Bezeichnungen
- über die Ebene 17 Planarten

2.1.3.1 Dokumentenarten

Die Dokumentenarten wie z.B. Gebäudedokument, Vertragsdokument, Gerätedokument wird systemseitig von GEBmann vorgegeben und ist nur durch den Administrator GEBman veränderbar. Die Zuordnung der Dokumente zu den Dokumentenarten erfolgt über die Dokumententypen und wird durch den Administrator GEBmann vorgenommen.

2.1.3.2 Dokumententypen

Dokumententypen fassen gleichartige Dokumente zusammen und werden durch den Administrator GEBman angelegt. Die Dokumententypen werden in Absprache mit dem jeweiligen Amt/ Sachgebiet/ Arbeitsbereich definiert. Einmal angelegte und verwendete Dokumententypen sollten nicht mehr verändert werden.

2.2 Dokumentation

2.2.0 Papierdokumentation

Die im Ordner befindlichen Unterlagen müssen grundsätzlich in kopierfähiger Form übergeben werden und den Einsatz eines Einzelblatt-Einzugsscanners ermöglichen. Ausgenommen davon sind Pläne und gebundene Dokumente. Weitere Ausnahmen sind nach Absprache möglich.

Alle Unterlagen sind grundsätzlich in einfacher Ausfertigung zu liefern. Abweichend davon sind die Entwurfs- und Genehmigungsplanung sowie die Übergabedokumentation mindestens in zweifacher Ausfertigung zu liefern. Vertragliche Abweichungen sind möglich.

2.2.0.1 Fortschreibung der Papierdokumentation

Zur Fortschreibung der Papierdokumentation: Mit dem Ziel einer sicheren und zügigen Aggregation des aktuellen Stands muss der betreffende Ordner bei Austausch oder Integration von fortgeschriebenen Dokumentationsunterlagen einen Änderungsverweis, in Form einer ergänzenden Einlage zum Inhaltsverzeichnis, erhalten.

2.2.0.2 Strukturierung von Ordnern

Die Ordner sind nach Ort (Liegenschaft, Gebäude usw.), Anlagen/ Bauteil und Themen bezogen aufzubauen, wobei grundsätzlich für jede Anlage ein Ordner zu erstellen ist. Wenn erforderlich, können nach Rücksprache mit dem Auftraggeber Anlagen in einem Ordner zusammengefasst werden.

Grundsätzlich sind die Dokumentationsunterlagen in Register zu gliedern. Die Register sind entsprechend .1-5.1.3 zu bezeichnen. Die thematische Trennung der Dokumentationsunterlagen innerhalb eines Registers erfolgt durch beschriftete Trennblätter. Fehlende Dokumentengruppen können in Absprache mit dem Auftraggeber CAFM-Stelle ergänzt werden.

2.2.0.3 Format und Struktur der Ordner-Inhaltsverzeichnisse

Der Inhalt pro Ordner muss in einem Inhaltsverzeichnis dokumentiert sein. Beinhaltet die Dokumentation einer Anlage mehrere Ordner, so ist im 1. Ordner zusätzlich ein Gesamtinhaltsverzeichnis über alle Ordner beizufügen.

2.2.0.4 Beschriftung Ordnerrücken

Die Beschriftung der Ordnerrücken hat nachfolgender Struktur zu erfolgen:

Ordnerrücken	Erläuterung
Landkreis Bautzen Gebäude- und Liegenschaftsamt	
Bestands- dokumentation Lüftung/KG 431	Leistungsphase/Gewerk Entsprechend des Kapitel 1, Punkt 1.4 ist auf dem Ordnerrücken der entsprechende Dokumentationsstand einzutragen. Das Gewerk und die Kostengruppe lt. DIN 276 sind hinzuzufügen.
L0001 Bahnhofstraße 9 02625 Bautzen Haus 01	Liegenschaftsnummer/ Adresse/ Gebäude In diesem Feld sind Liegenschaftsnummer, Liegenschaft, Adresse und das Gebäude zu nennen, auf die sich die Dokumentation bezieht.
Lüftungsanlage 004 L0001.G01.H431.004	Anlagenbezeichnung und -kennung nach AKS Die Anlagenbezeichnung ist als Klartext sowie die zugehörige Anlagenkennung nach AKS (siehe Kapitel 2 6.1 - Allgemeines Kennzeichnungs- 6.1.1 auszuführen. <u>Beachte:</u> Sind mehrere Anlagen in einem Ordner dokumentiert, so sind Klartext und AKS- Bezeichnung untereinander zuschreiben.
Ordner 01.02	Ordnerkennung Die Ordnerkennung setzt sich aus der laufenden zweistelligen Nummer des Ordners sowie der Maximalzahl der Ordner dieser Anlage zusammen. (Hier: Ordner Nr. 1 von 2 Ordnern)
12.2020	Stand des Ordners Stand der Dokumentationsunterlagen im Format MM.JJJJ.
U23-10	Maßnahmennummer
	Leerfeld Dieses Leerfeld ist für Aussonderungsvermerke des AG vorgesehen

2.2.1 Digitale Dokumentation

Alle zu erbringende Dokumente sind zusätzlich zu der Papierdokumentation digital zu übergeben.

2.2.1.1 Bezeichnung von Dateien

Für die Zuordnung der digitalisierten Dokumentationsdaten sind Dateibezeichnungen gemäß Kapitel 1, Punkt 1.4 und 1.5 festzulegen.

Beispiele:

Umbau Lüftungsanlage Entwurfsplanung

	Register	Dateiname
Entwurfs- planung - Ordner 1	Inhaltsverzeichnis	U23-10-L0001.G01.E.H431.004.Inhaltsverzeichnis.Ordner-1.AE00.xlsx
	Revisionspläne	U23-10-L0001.G01.E.H431.004.Stromlaufplan.AE00.pdf
		U23-10-L0001.G01.E.H431.004.Stromlaufplan.AE01.pdf
		U23-10-L0001.G01.E.H431.004.Gerätelaufplan.AE00.pdf
		U23-10-L0001.G01.E.H431.004.Übersichtsschaltplan.AE00.pdf
Entwurfs- planung - Ordner 2	Inhaltsverzeichnis	U23-10-L0001.G01.E.H431.004.Inhaltsverzeichnis.Ordner-2.AE00.xlsx
	LP 3 - Entwurfsplanung	U23-10-L0001.G01.E.H431.004.Abstimmung.AE00.pdf
		U23-10-L0001.G01.E.H431.004.Abstimmung.AE00.pdf
		U23-10-L0001.G01.E.H431.004.Erläuterungsbericht.AE00.pdf

Umbau Lüftungsanlage - Bestandsunterlagen

	Register	Dateiname
Bestandsdok- umentation - Ordner 1	Inhaltsverzeichnis	U23-10-L0001.G01.B.H431.004.Inhaltsverzeichnis.Ordner-1.AE00.xlsx
	Abnahmedokumente	U23-10-L0001.G01.B.H431.004.Abnahme-VOB.AE00.pdf
		U23-10-L0001.G01.B.H431.004.Inbetriebnahme.AE00.pdf
		U23-10-L0001.G01.B.H431.004.Einweisung.AE00.pdf
Bestandsdok- umentation - Ordner 2	Inhaltsverzeichnis	U23-10-L0001.G01.B.H431.004.Inhaltsverzeichnis.Ordner-2.AE00.xlsx
	Revisionspläne	U23-10-L0001.G01.B.H431.004.Stromlaufplan.AE00.pdf
		U23-10-L0001.G01.B.H431.004.Gerätelaufplan.AE00.pdf
		U23-10-L0001.G01.B.H431.004.Übersichtsschaltplan.AE00.pdf
Bestandsdok- umentation - Ordner 3	Inhaltsverzeichnis	U23-10-L0001.G01.B.H431.004.Inhaltsverzeichnis.Ordner-3.AE00.xlsx
	LP 8 - Objektüberwachung	U23-10-L0001.G01.B.H431.004.Kostenfeststellung.AE00.pdf
		U23-10-L0001.G01.B.H431.004.Technisches-Anlagenbuch.AE00.pdf
		U23-10-L0001.G01.B.H431.004.Mängelliste.AE00.pdf

2.2.1.2 Bezeichnung, Inhalt und Form von Datenträgern

Zur Übergabe der Gebäude- und Liegenschaftsbestandsdokumentation nach Punkt 5.2. und 5.3 in digitaler Form werden ausschließlich CD-ROMs/DVDs verwendet.

Die übergebenen Dateien sind unkomprimiert auf dem Datenträger abzulegen. Die Inhalte der Datenträger sind analog zu den übergebenden Ordnern aufzubauen.

Soweit die Datenmengen es zulassen, ist für jeden Ordner eine CD-ROM/DVD zu übergeben. Das Cover der CD-ROM/DVD ist entsprechend nachfolgender Abbildung zu beschriften.

Wenn die Inhalte eines Papierordners nicht komplett auf einer CD-ROM/DVD zusammengefasst werden können, sind weitere CD-ROMs/DVDs anzulegen und deren Cover fortlaufend über eine fortlaufende Nummer zu nummerieren (CD1/CD2 usw.).

Zur CD Bezeichnung siehe nachfolgende Beispiele.

The logo of the Landkreis Bautzen is located at the top left of the box. It consists of the word "bautzen" in a bold, sans-serif font, with a stylized blue and yellow graphic element to its right. Below it, the words "DER LANDKREIS" are written in a smaller, all-caps, sans-serif font.

Leistungsphase
KG gem. DIN 276 - Gewerk
Gebäude/ Adresse

Dokumentengruppe
Datenträgerkennung

The logo of the Landkreis Bautzen is located at the top left of the box. It consists of the word "bautzen" in a bold, sans-serif font, with a stylized blue and yellow graphic element to its right. Below it, the words "DER LANDKREIS" are written in a smaller, all-caps, sans-serif font.

Bestand
KG 431 - Lüftungsanlagen
Gebäude 1, Bahnhofstraße 9, 02625
Bautzen

Revisionspläne
U23-10.L0001.G01.B.H431.004.CD1