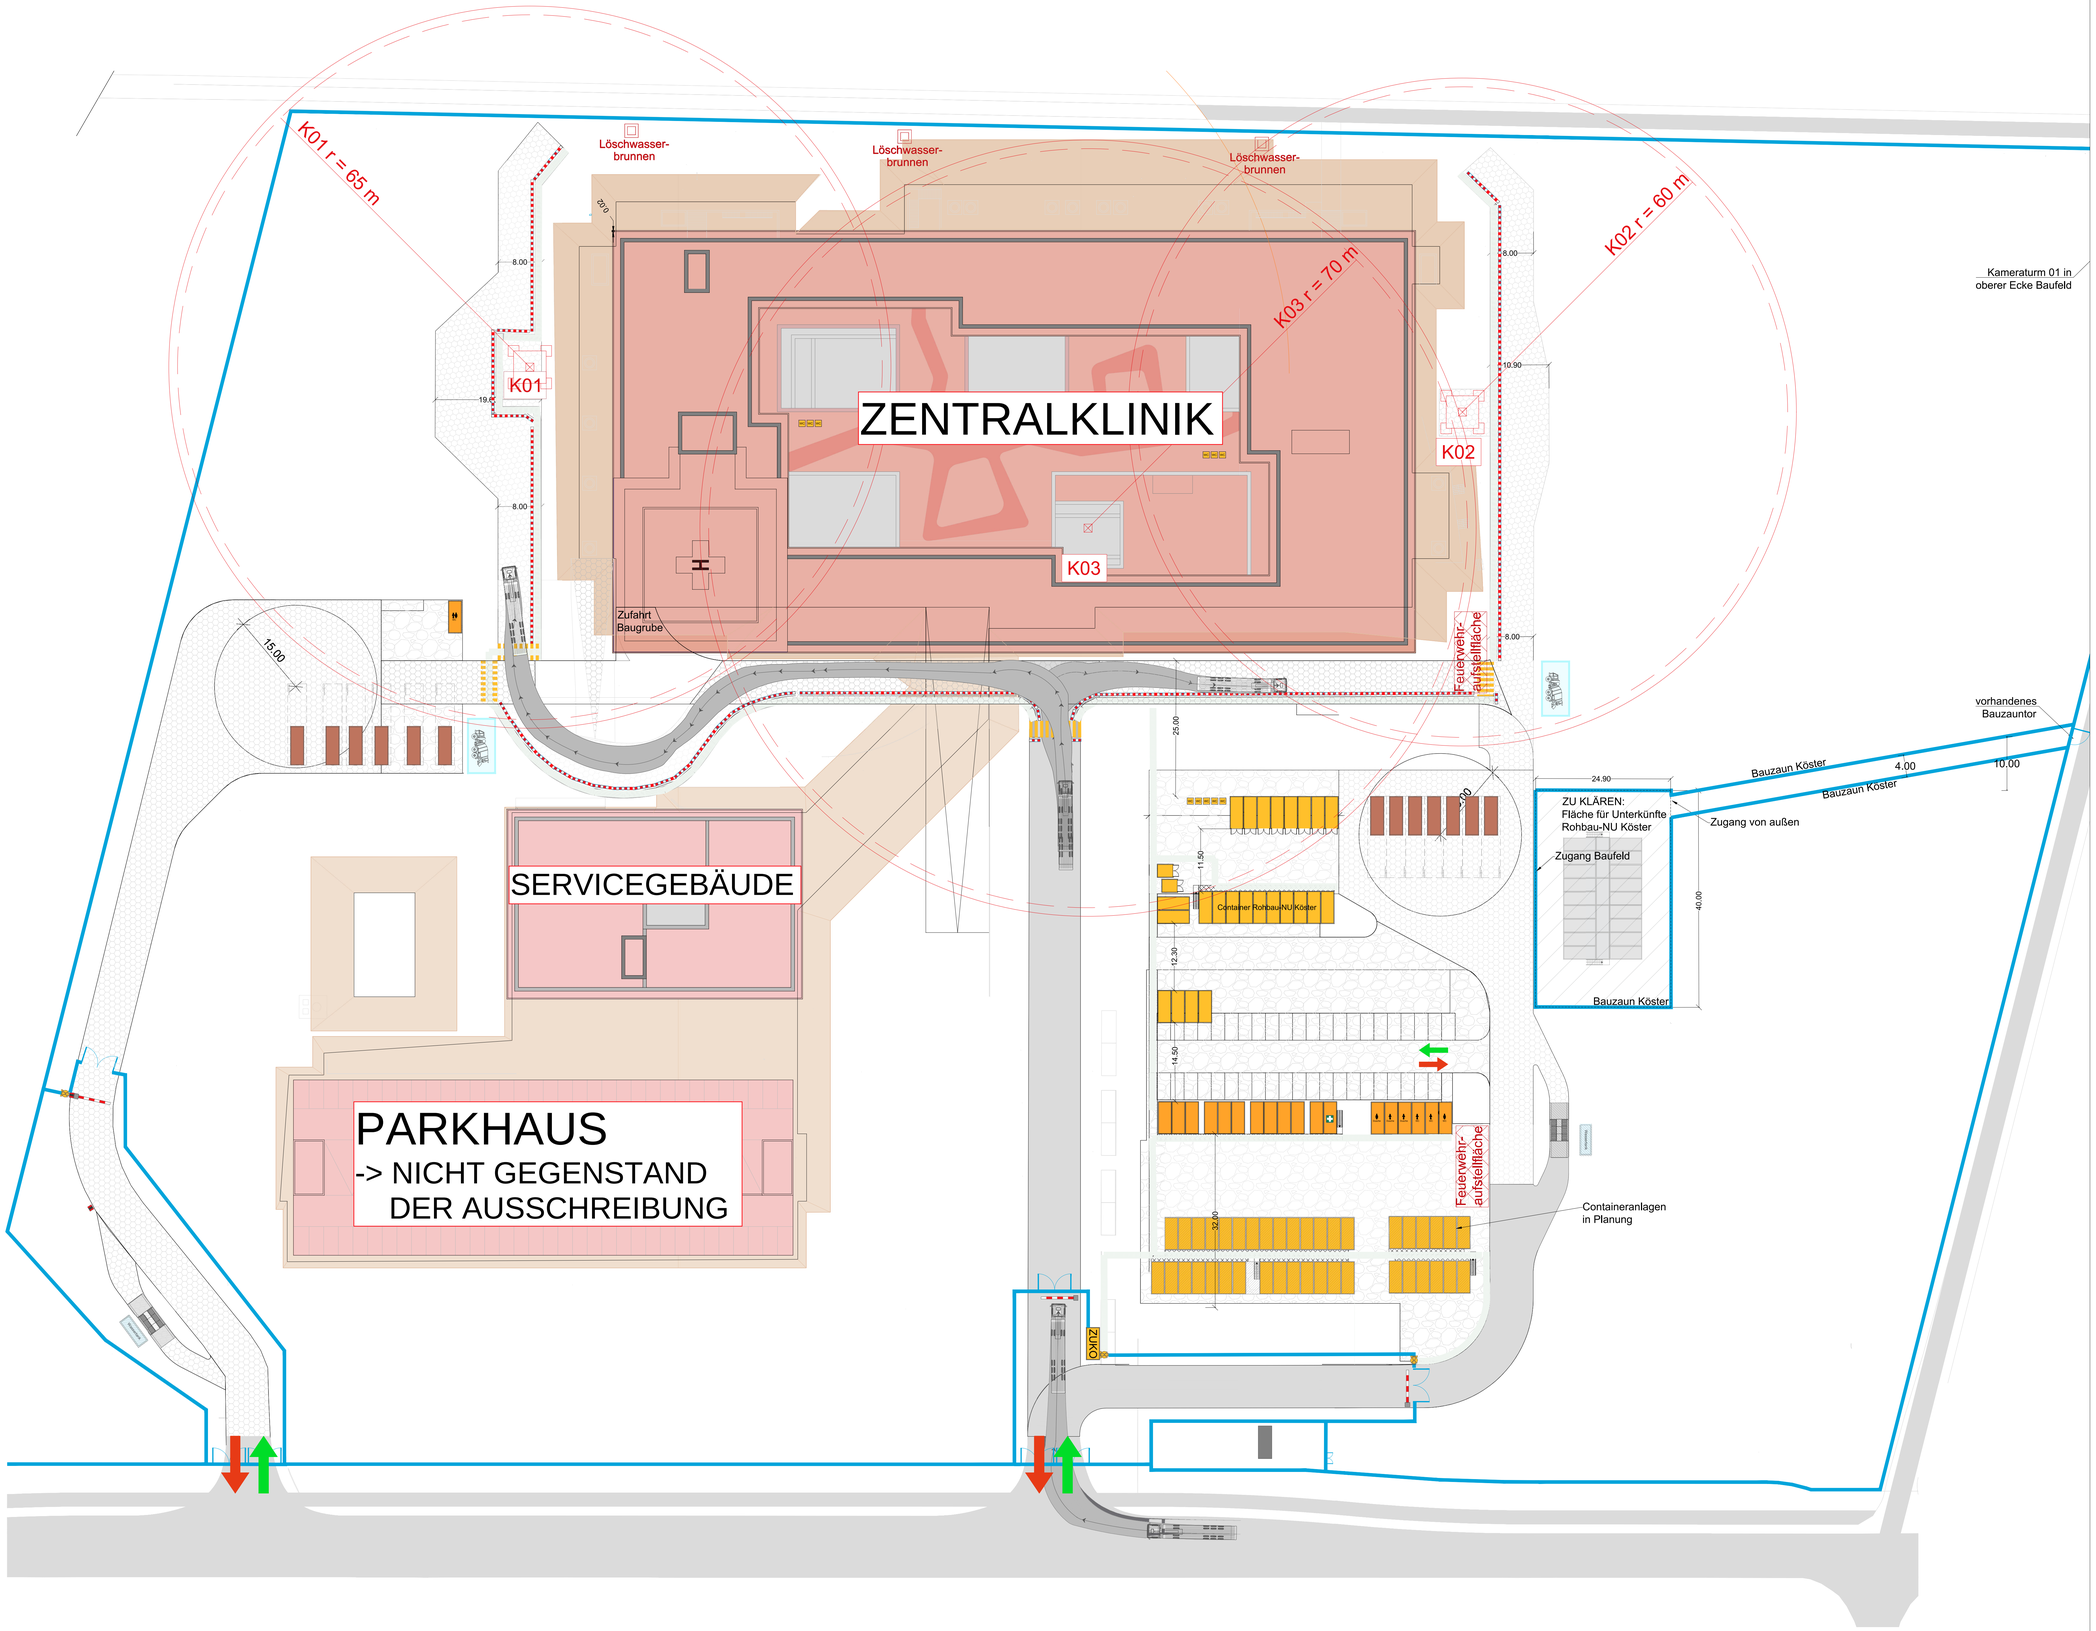

Legende

- Erdbau
- Rohbau
- Baustraße Asphalt
- Baustraße Schotter
- BE-Fläche Schotter
- Lagerfläche
- Ladezone
- Turmdrehkran
- Container AG
- Container Betreibermodell
- Lagercontainer
- Bauzaun
- Bauzauntor
- Drehkreuz
- Schranke
- Stele
- Einfahrt / Ausfahrt
- Reifenwaschanlage
- Wassertank x. Reifenwaschanlage
- Fläche Waschplatz Betonfahrzeuge
- Entsorgungsmulde 40 m³
- Kameraturm
- Feuerwehraufstellfläche 6m x 15m
- Fußgängerführung
- Fußgängerweg, B: 1,2m
- Absperrbake Fußgängerweg
- Sanitätscontainer

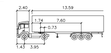

Sattelzug

			Maße	
Breite Zugmaschine	:	2.55	Zul. zul. max. Lenkeinschlägen	: 8.0
Breite Anhängers	:	2.55	Lenkwinkel	: 41.0
Spurbreite inkl Reifen der Zugmaschine	:	2.55	Seitenwinkel	: 76.0
Spurbreite inkl Reifen des Anhängers	:	2.55		

Rückwärtsfahren nur mit Einweiser!

INDEX	DATUM	ÄNDERUNG	BEARB.	GEPRÜFT

Neubau Zentralklinikum
Landkreis Diepholz

BAUHERR:
Kliniken Landkreis Diepholz Grundstück GmbH & Co.
Amelogenstraße 14
49356 Diepholz

Planverfasser:
LUDES Architekten - Ingenieure GmbH
Elper Weg 88
45657 Recklinghausen

AUSFÜHRUNGSPLANUNG:

PLANINHALT:
BE-Phasenplan
Phase: Rohbau Zentralklinikum

MAßSTAB:
1:400

PLANERSTELLER:

PLANNUMMER

PLANERSTELLER	DATUM	GEPRÜFT	DATUM	BLATTGRÖSSE	PROJEKT NR.:
					KOSTENSTELLE

C:\Users\Sturmgeschwind\Desktop\BAYZ Zentralklinik Diepholz\03_BE-Planung\230821_Degenz Logistikplan_210101_01_AB_A__JP_BE_V1_B_13000.dwg