


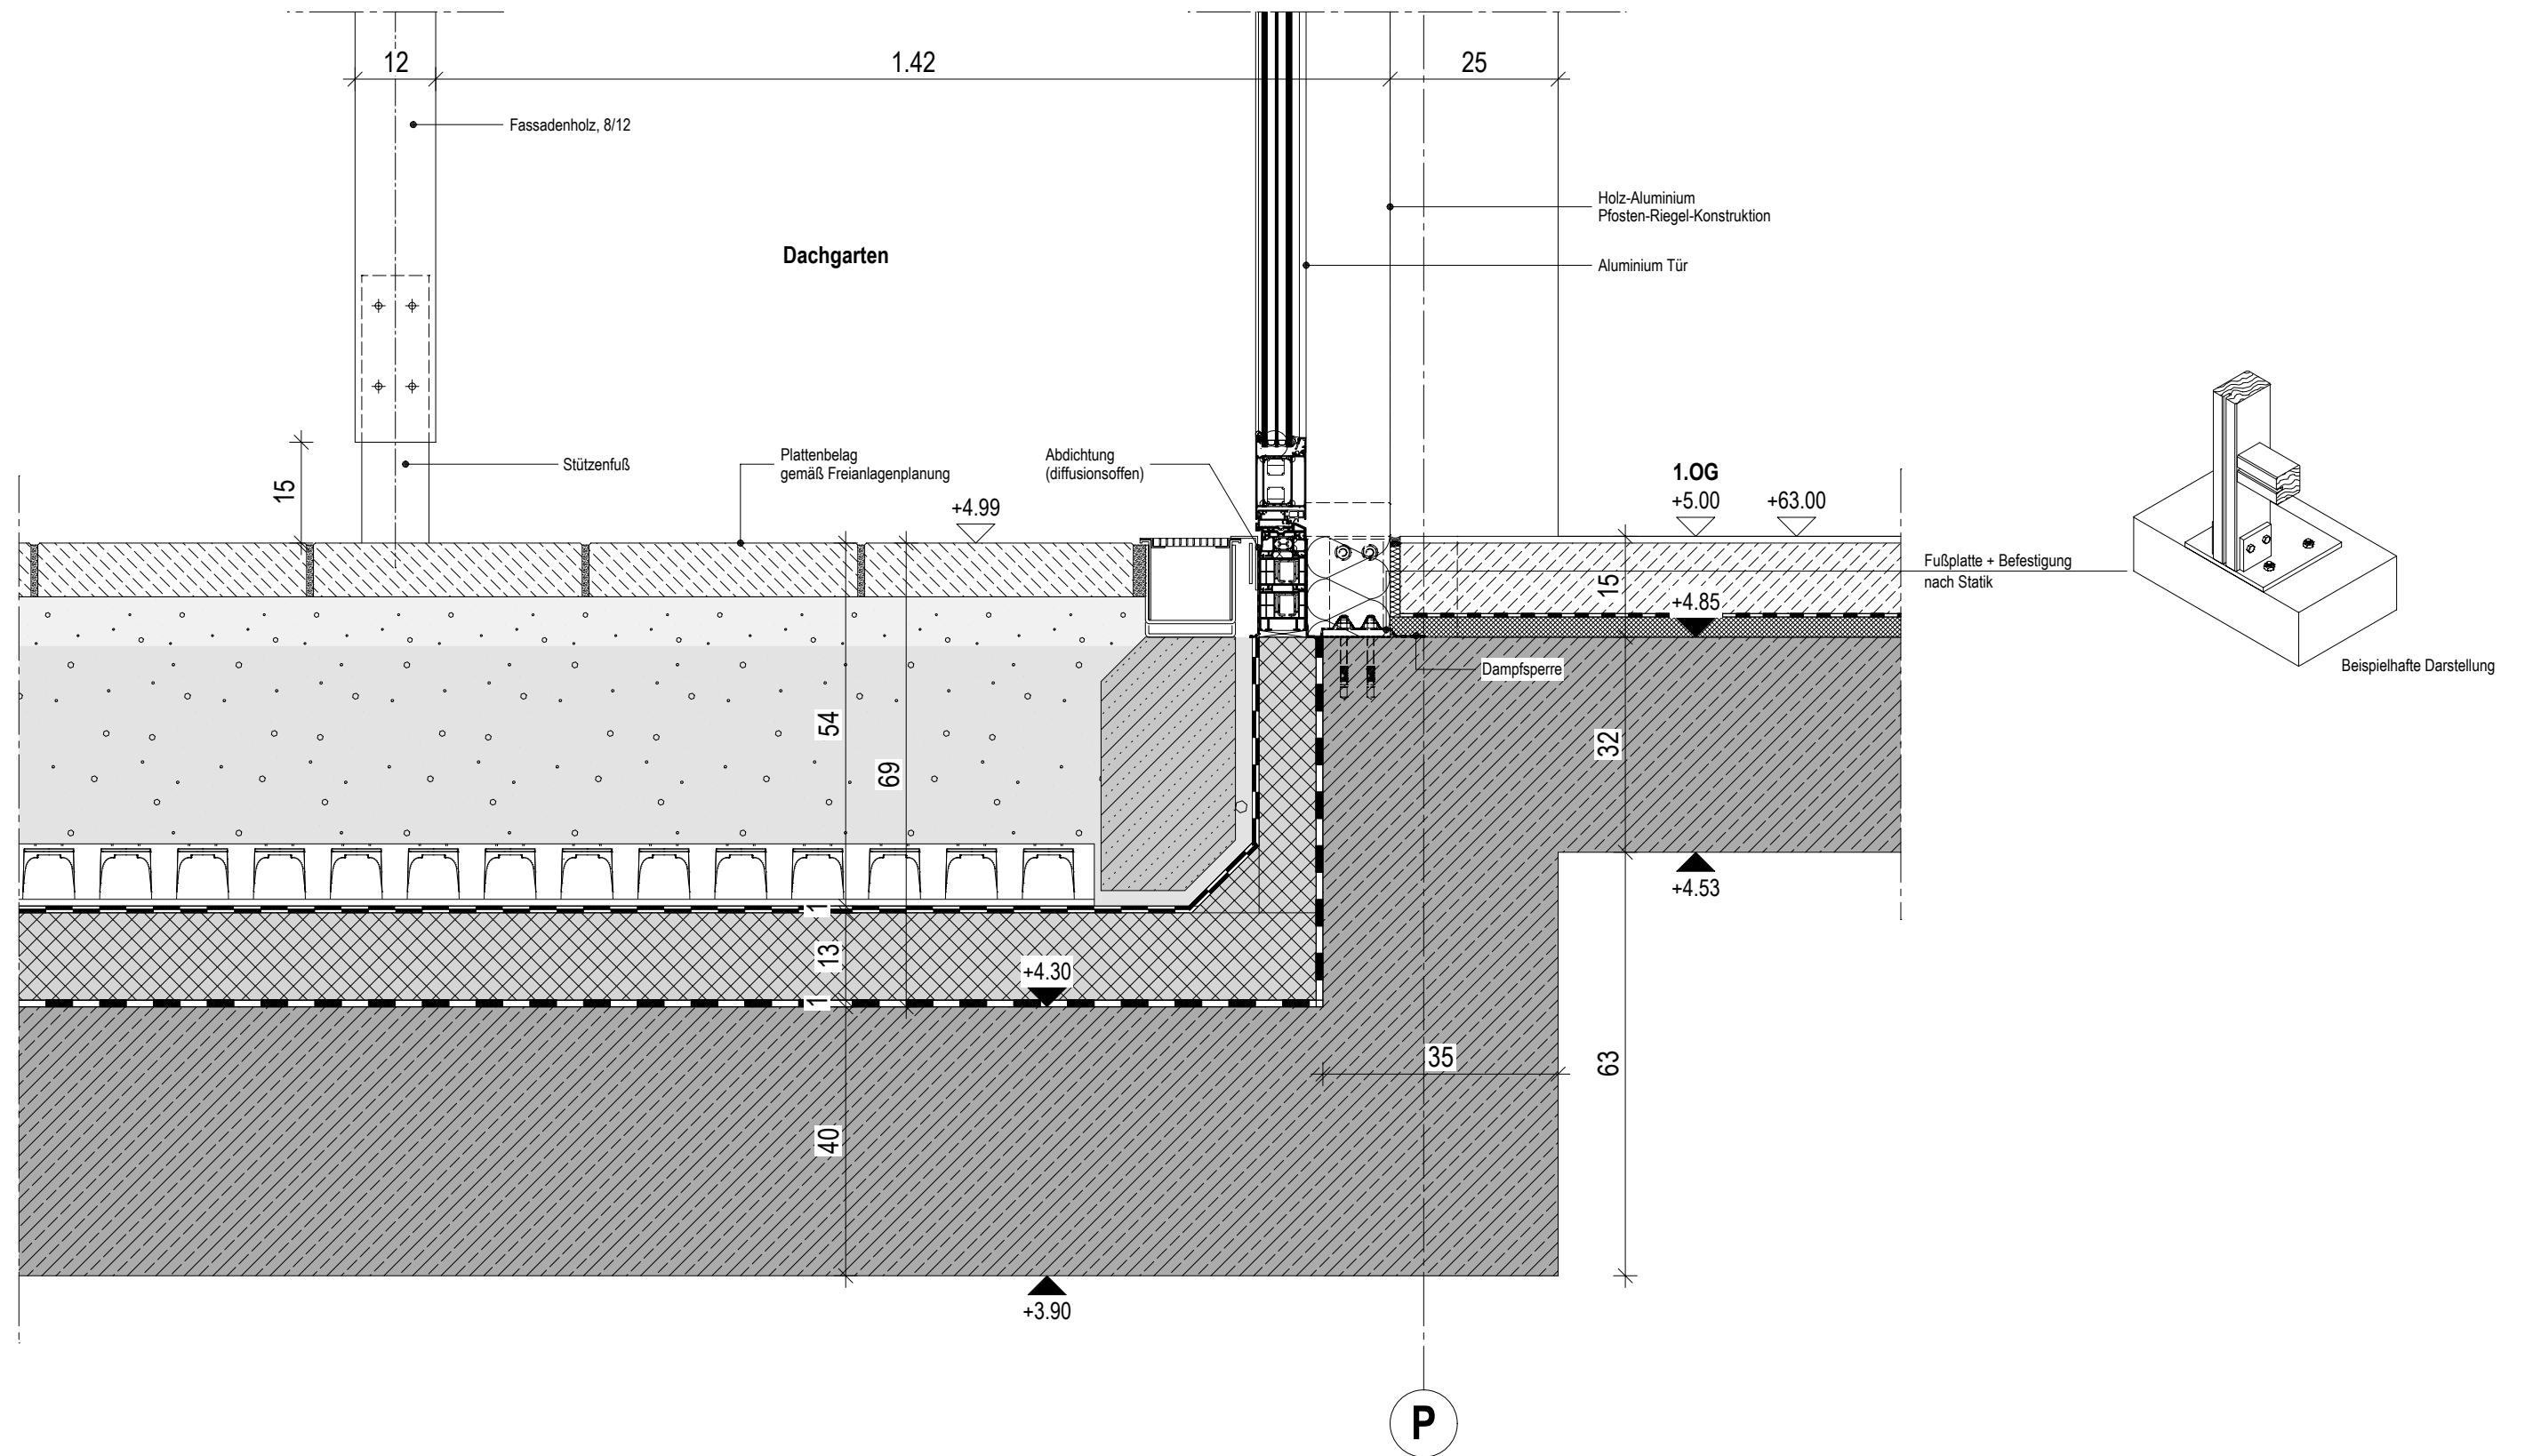

Planverfasser

LUDES

LUDES Architekten - Ingenieure GmbH
Elper Weg 88
45657 Recklinghausen
Fon 02361 9134-0
Fax 02361 9134-99
E-Mail recklinghausen@ludes.net

ZLD01-21 Neubau Zentralklinikum Diepholz
Vertikalschnitt - Pfosten-Riegel-Konstruktion - Fußpunkt,
Befestigung Fassadenholz 6/12
Schnitt A-A - Achse 5-6/D-E

Vorabzug

DIESER PLAN GILT NUR IN VERBINDUNG MIT DER JEWEILIGEN
AUSFÜHRUNGSPLANUNG DES TRAGWERKPLANERS, ARCHITEKTEN, TGA-
UND AUSSENANLAGENPLANERS. MAßE SIND ÖRTLICH DURCH DEN
AUFTRAGNEHMER VOR AUSFÜHRUNG ZU PRÜFEN.
ABWEICHUNGEN SOWOHL ZU MAßEN UND NORMEN ALS AUCH DEM GÜLTIGEN
STAND DER TECHNIK SIND DER BAULEITUNG UMGEHEND MITZUTEILEN.

Maßstab 1 : 10

Indexdatum 05.07.2024

ZLD01-21_AP_AR_ZK_DP_FA_015_A