
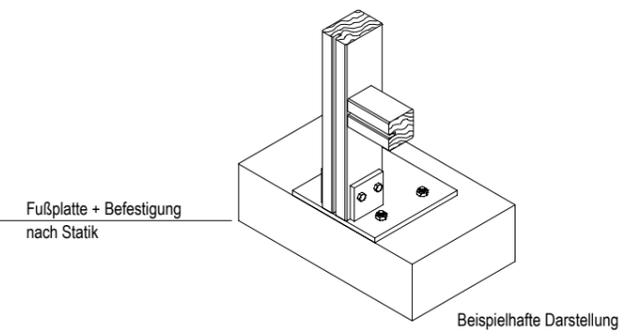


6

**VHF - Fassadenaufbau:**  
 - 22 mm Holzlattung mit sichtbarer Befestigung, vertikale Verlegung, vorvergraut (Lasur)  
 - 3-teilige Aluminium-Unterkonstruktion, gem. stat. Erfordernis, **nicht brennbar**  
 - 7 cm Hinterlüftung, inkl. Alu-Unterkonstruktion  
 - 20 cm Mineralfaserdämmung, WLG 035, **A1 nicht brennbar**  
 - 25 cm Stahlbeton

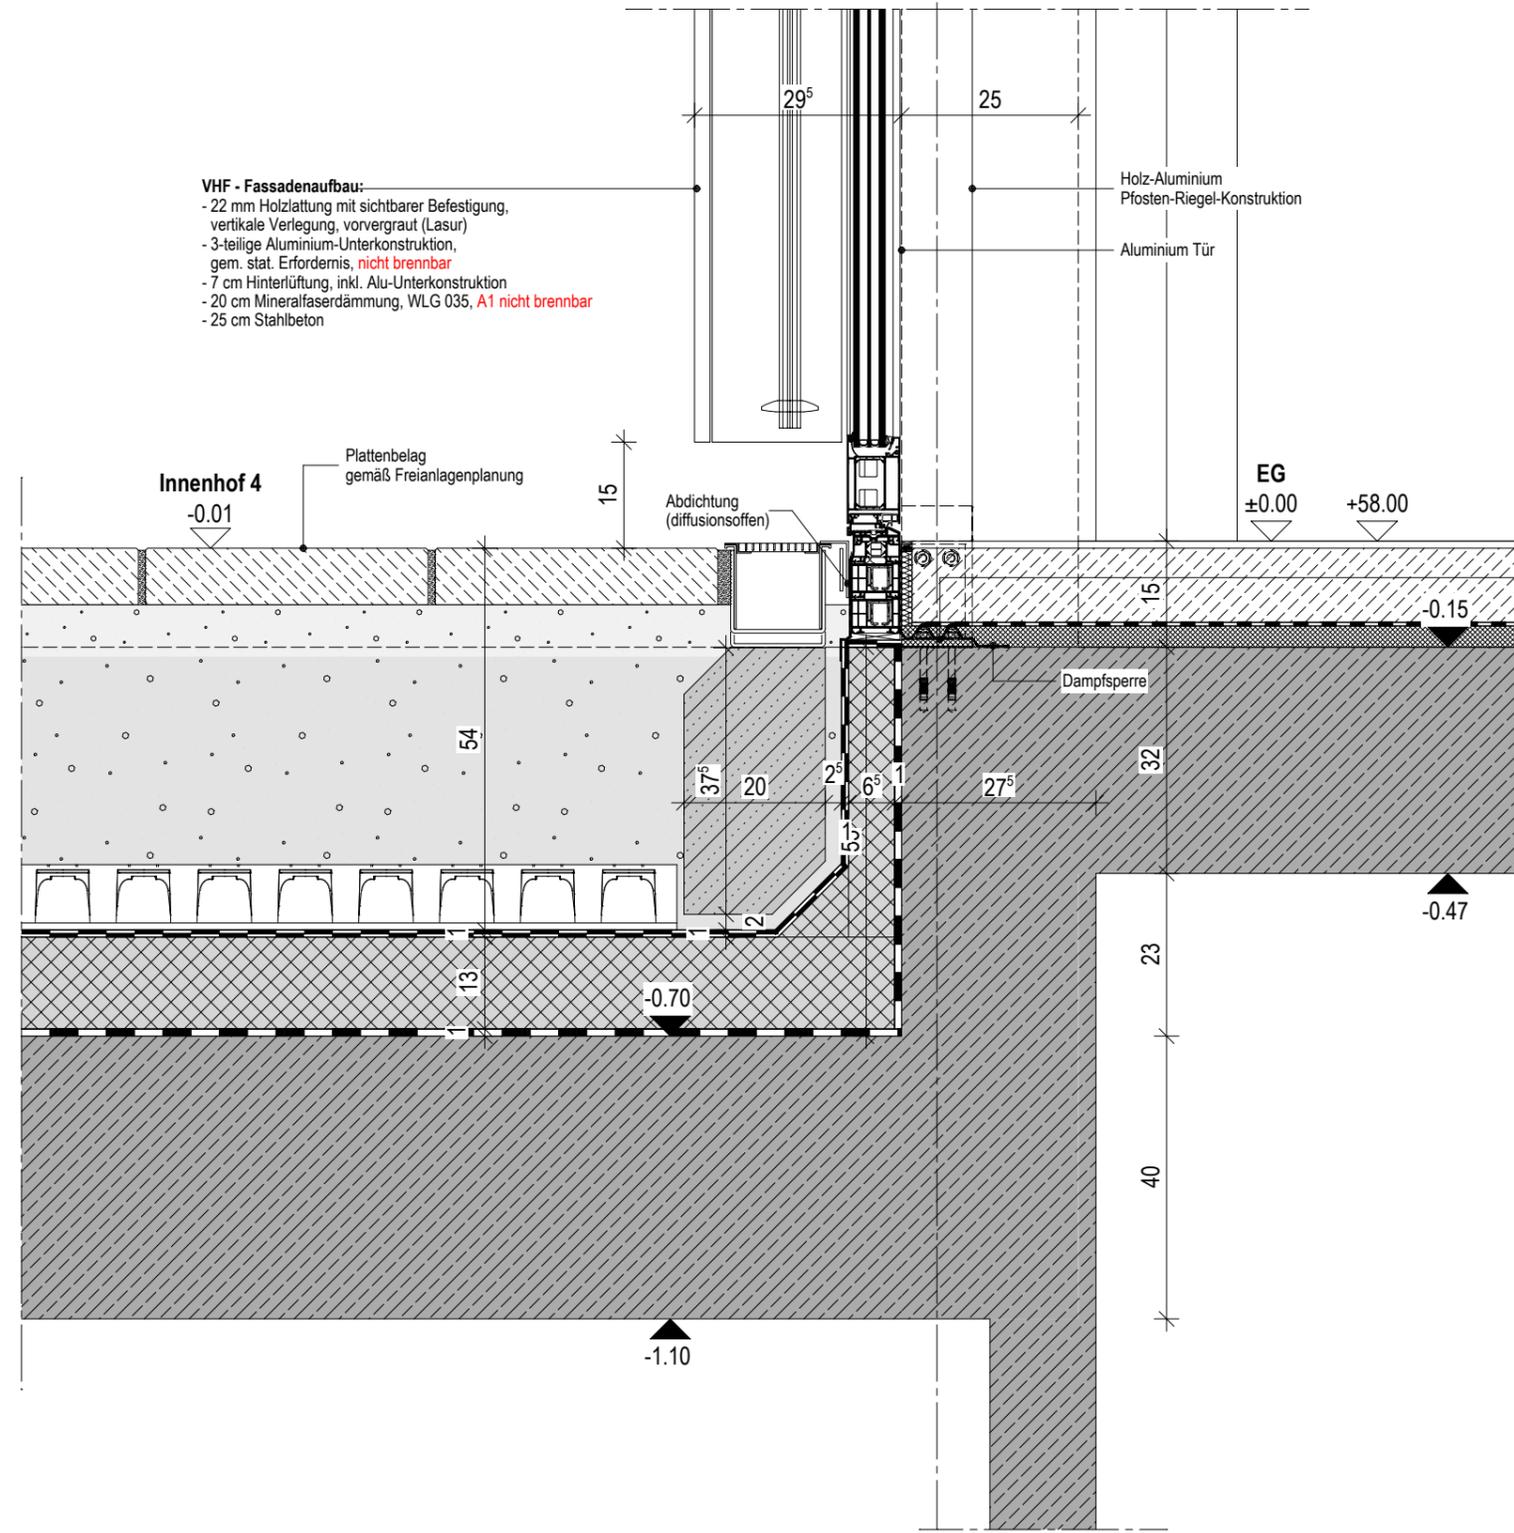

Planverfasser  
**LUDES**

**LUDES Architekten - Ingenieure GmbH**  
 Elper Weg 88  
 45657 Recklinghausen  
 Fon 02361 9134-0  
 Fax 02361 9134-99  
 E-Mail recklinghausen@ludes.net

ZLD01-21 Neubau Zentralklinikum Diepholz  
 Vertikalschnitt - Pfosten-Riegel-Konstruktion - Fußpunkt  
 Schnitt D-D - Achse 6/E'-F

Vorabzug

DIESER PLAN GILT NUR IN VERBINDUNG MIT DER JEWEILIGEN AUSFÜHRUNGSPLANUNG DES TRAGWERKPLANERS, ARCHITEKTEN, TGA- UND AUSSENANLAGENPLANERS. MAßE SIND ÖRTLICH DURCH DEN AUFTRAGNEHMER VOR AUSFÜHRUNG ZU PRÜFEN. ABWEICHUNGEN SOWOHL ZU MAßEN UND NORMEN ALS AUCH DEM GÜLTIGEN STAND DER TECHNIK SIND DER BAULEITUNG UMGEHEND MITZUTEILEN.

Maßstab	1 : 10
Indexdatum	11.03.2025
ZLD01-21_AP_AR_ZK_DP_FA_016_A	