


SG

UG

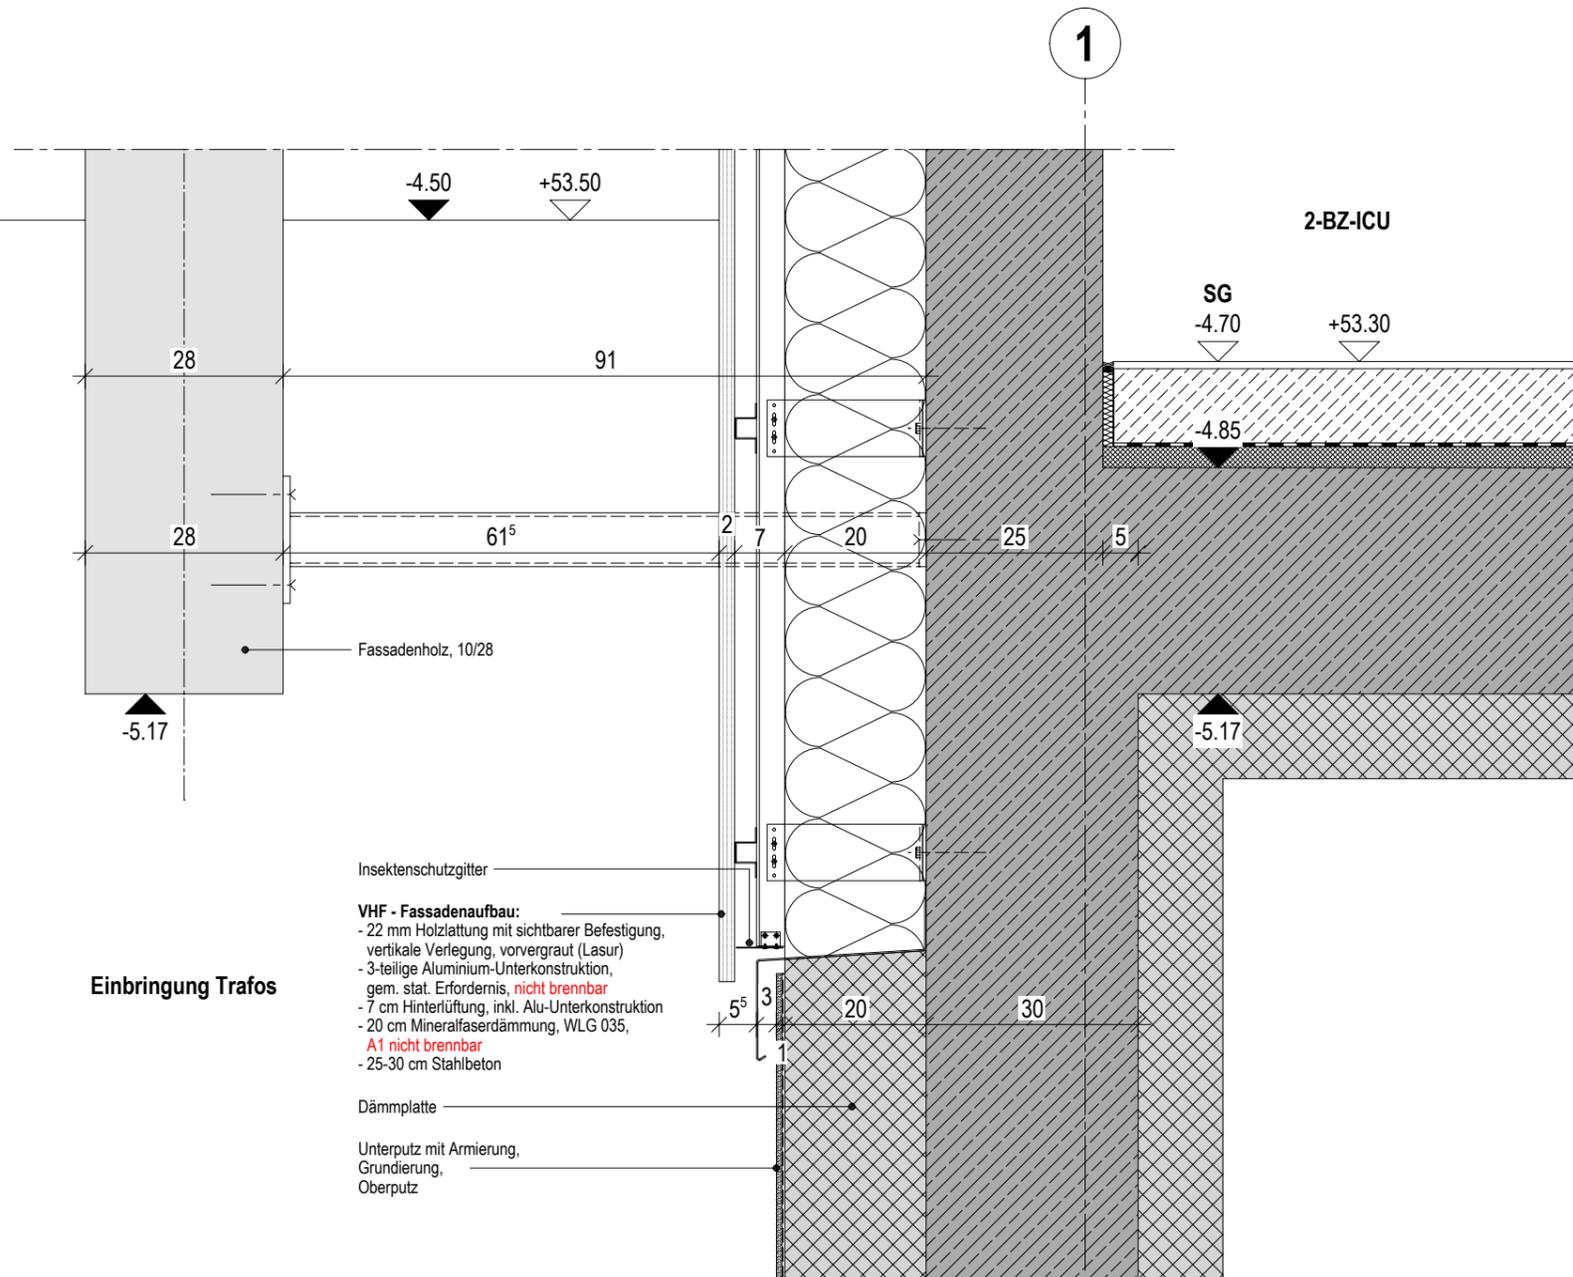

Insektenschutzgitter

**VHF - Fassadenaufbau:**

- 22 mm Holzlattung mit sichtbarer Befestigung, vertikale Verlegung, vorvergraut (Lasur)
- 3-teilige Aluminium-Unterkonstruktion, gem. stat. Erfordernis, **nicht brennbar**
- 7 cm Hinterlüftung, inkl. Alu-Unterkonstruktion
- 20 cm Mineralfaserdämmung, WLG 035, **A1 nicht brennbar**
- 25-30 cm Stahlbeton

Dämmplatte

Unterputz mit Armierung, Grundierung, Oberputz

Einbringung Trafos

Planverfasser

**LUDES**

**LUDES Architekten - Ingenieure GmbH**

Elper Weg 88  
45657 Recklinghausen  
Fon 02361 9134-0  
Fax 02361 9134-99  
E-Mail recklinghausen@ludes.net

ZLD01-21 Neubau Zentralklinikum Diepholz  
Vertikalschnitt - Außenbauwerk - Übergang Holzfassade und WDVS  
Achse 1/A-E

Vorabzug

DIESER PLAN GILT NUR IN VERBINDUNG MIT DER JEWEILIGEN AUSFÜHRUNGSPLANUNG DES TRAGWERKPLANERS, ARCHITEKTEN, TGA- UND AUSSENANLAGENPLANERS. MAßE SIND ÖRTLICH DURCH DEN AUFTRAGNEHMER VOR AUSFÜHRUNG ZU PRÜFEN. ABWEICHUNGEN SOWOHL ZU MAßEN UND NORMEN ALS AUCH DEM GÜLTIGEN STAND DER TECHNIK SIND DER BAULEITUNG UMGEHEND MITZUTEILEN.

Maßstab 1 : 10

Indexdatum 12.09.2024

ZLD01-21\_AP\_AR\_ZK\_DP\_FA\_022\_A