


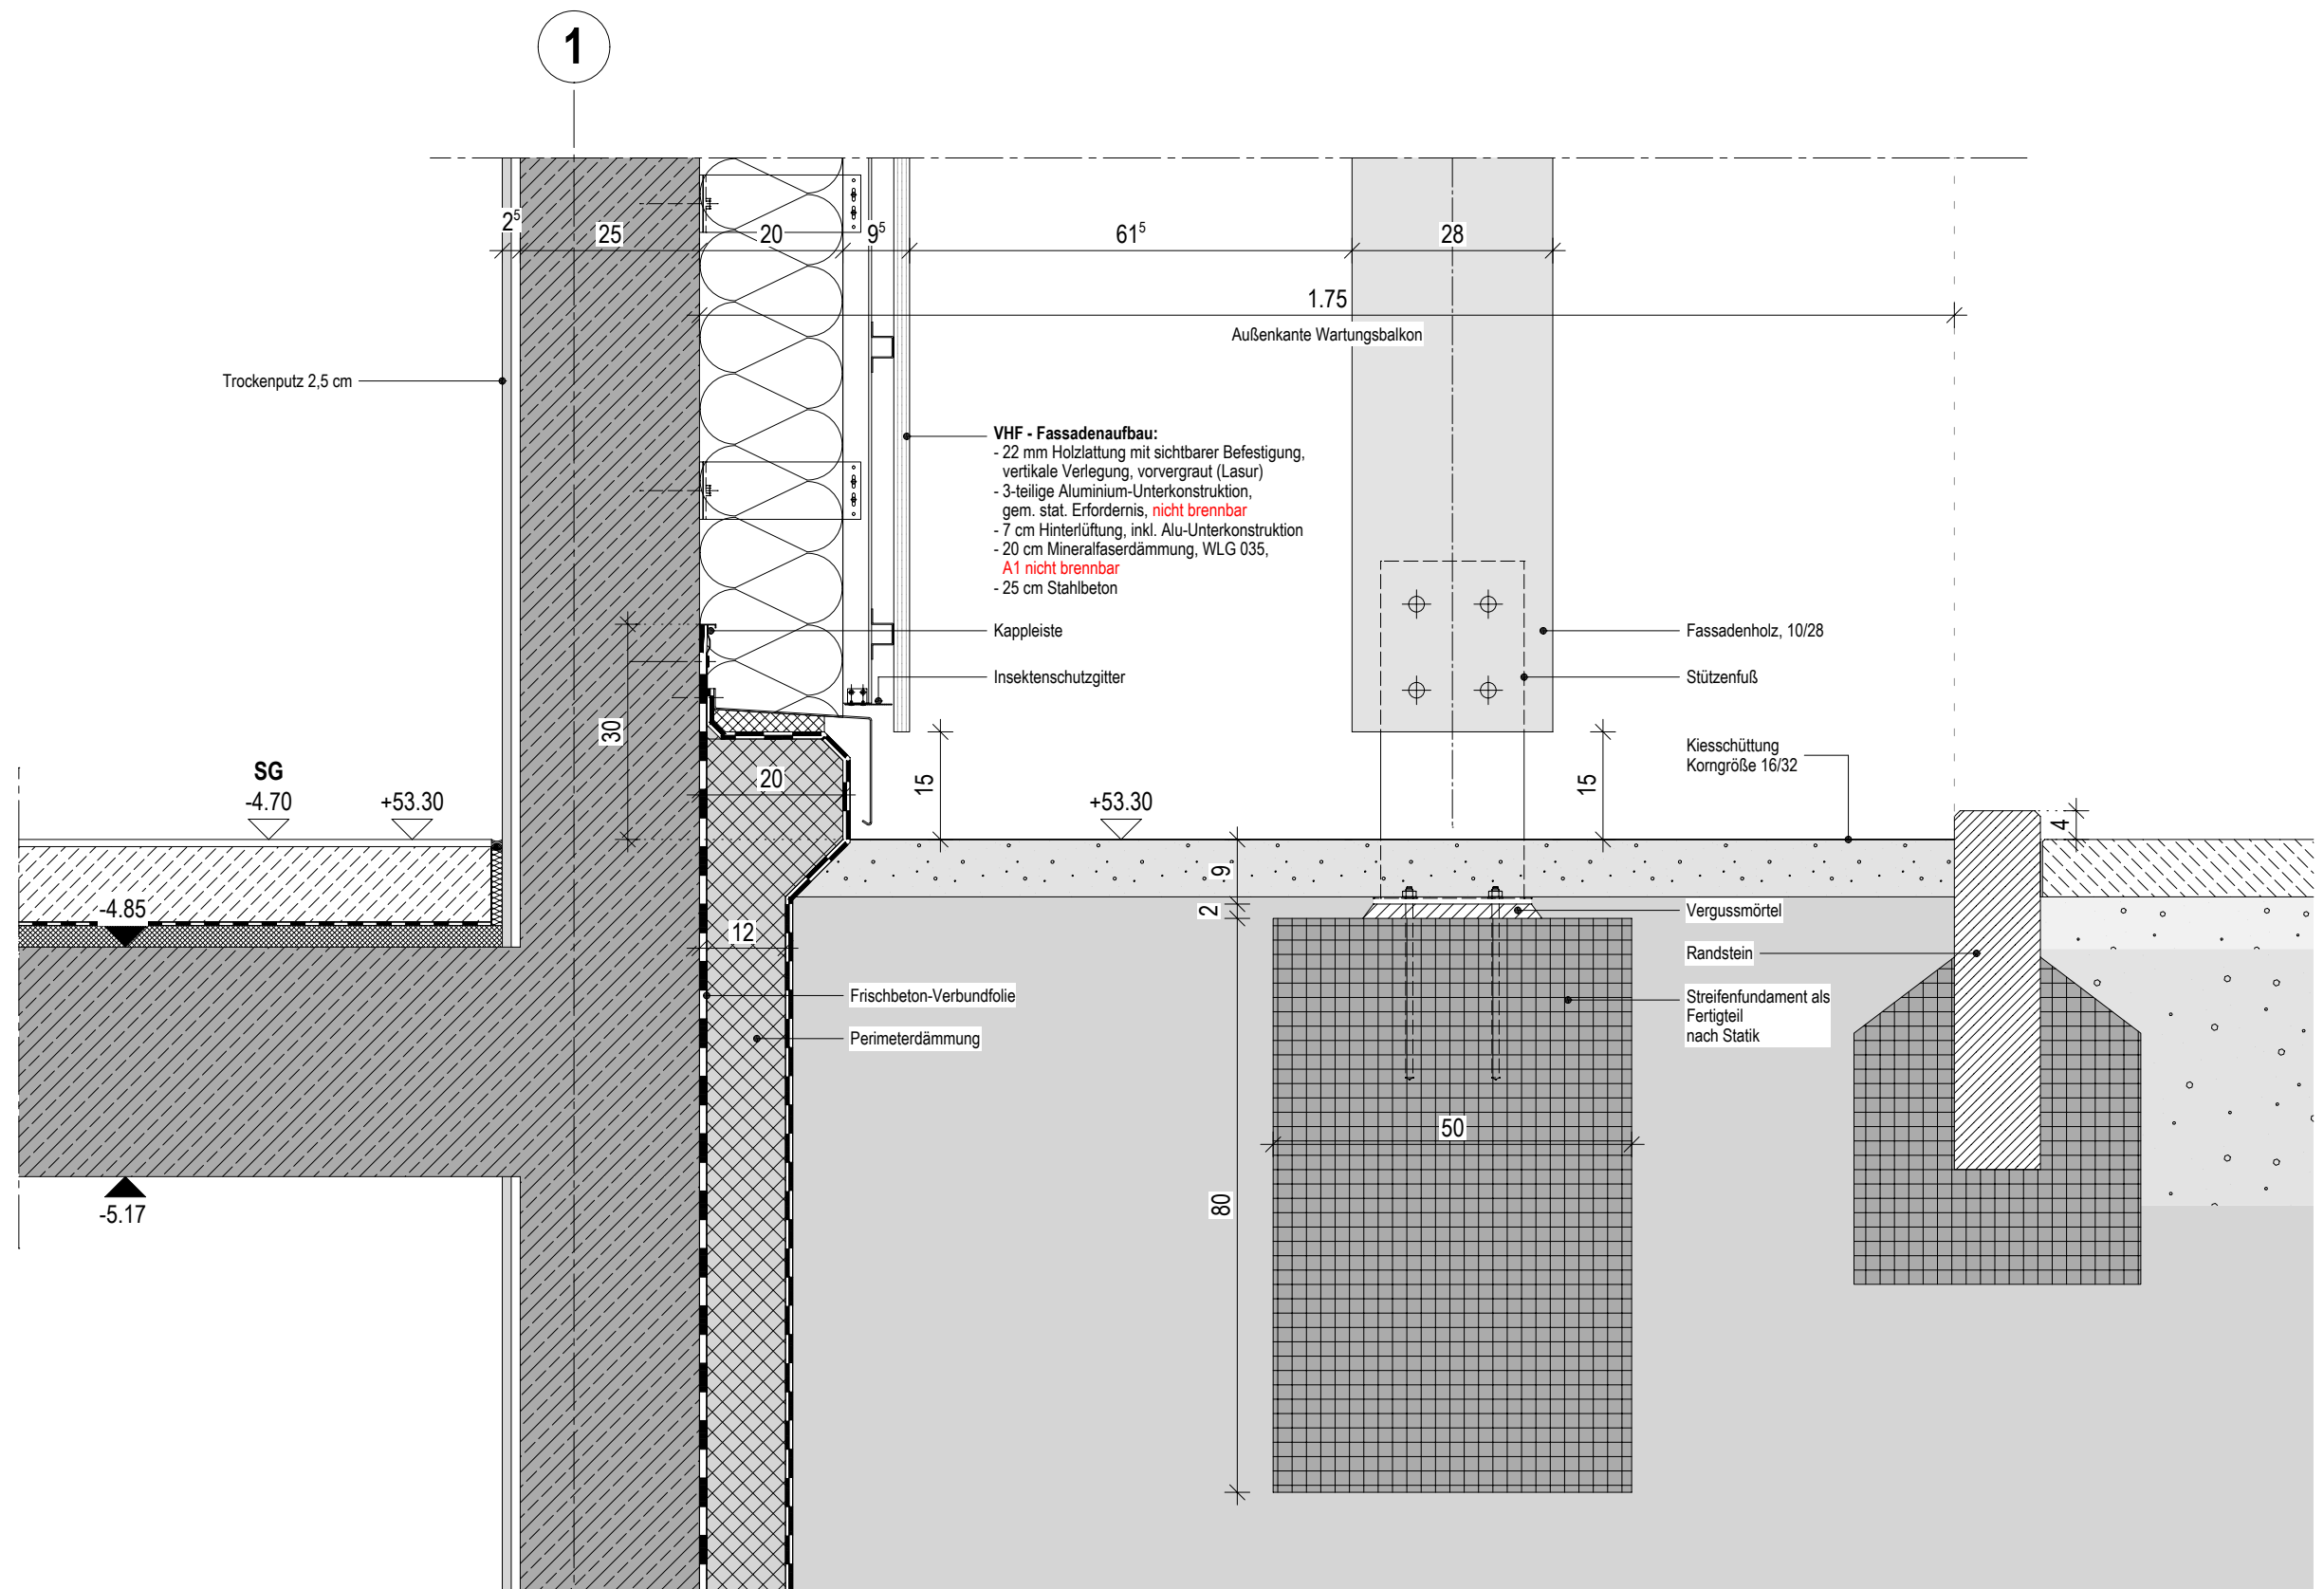

Planverfasser

LUDES

LUDES Architekten - Ingenieure GmbH

Elper Weg 88
 45657 Recklinghausen
 Fon 02361 9134-0
 Fax 02361 9134-99
 E-Mail recklinghausen@ludes.net

ZLD01-21 Neubau Zentralklinikum Diepholz
 Vertikalschnitt - Sockel - Fassade + Fassadenholz 10/28
 Achse 1/E'-F - zwischen den Fenstern

Vorabzug

DIESER PLAN GILT NUR IN VERBINDUNG MIT DER JEWEILIGEN AUSFÜHRUNGSPLANUNG DES TRAGWERKPLANERS, ARCHITEKTEN, TGA- UND AUSSENANLAGENPLANERS. MAßE SIND ÖRTLICH DURCH DEN AUFTRAGNEHMER VOR AUSFÜHRUNG ZU PRÜFEN. ABWEICHUNGEN SOWOHL ZU MAßEN UND NORMEN ALS AUCH DEM GÜLTIGEN STAND DER TECHNIK SIND DER BAULEITUNG UMGEHEND MITZUTEILEN.

Maßstab 1 : 10

Indexdatum 02.05.2025

ZLD01-21_AP_AR_ZK_DP_FA_004_A