


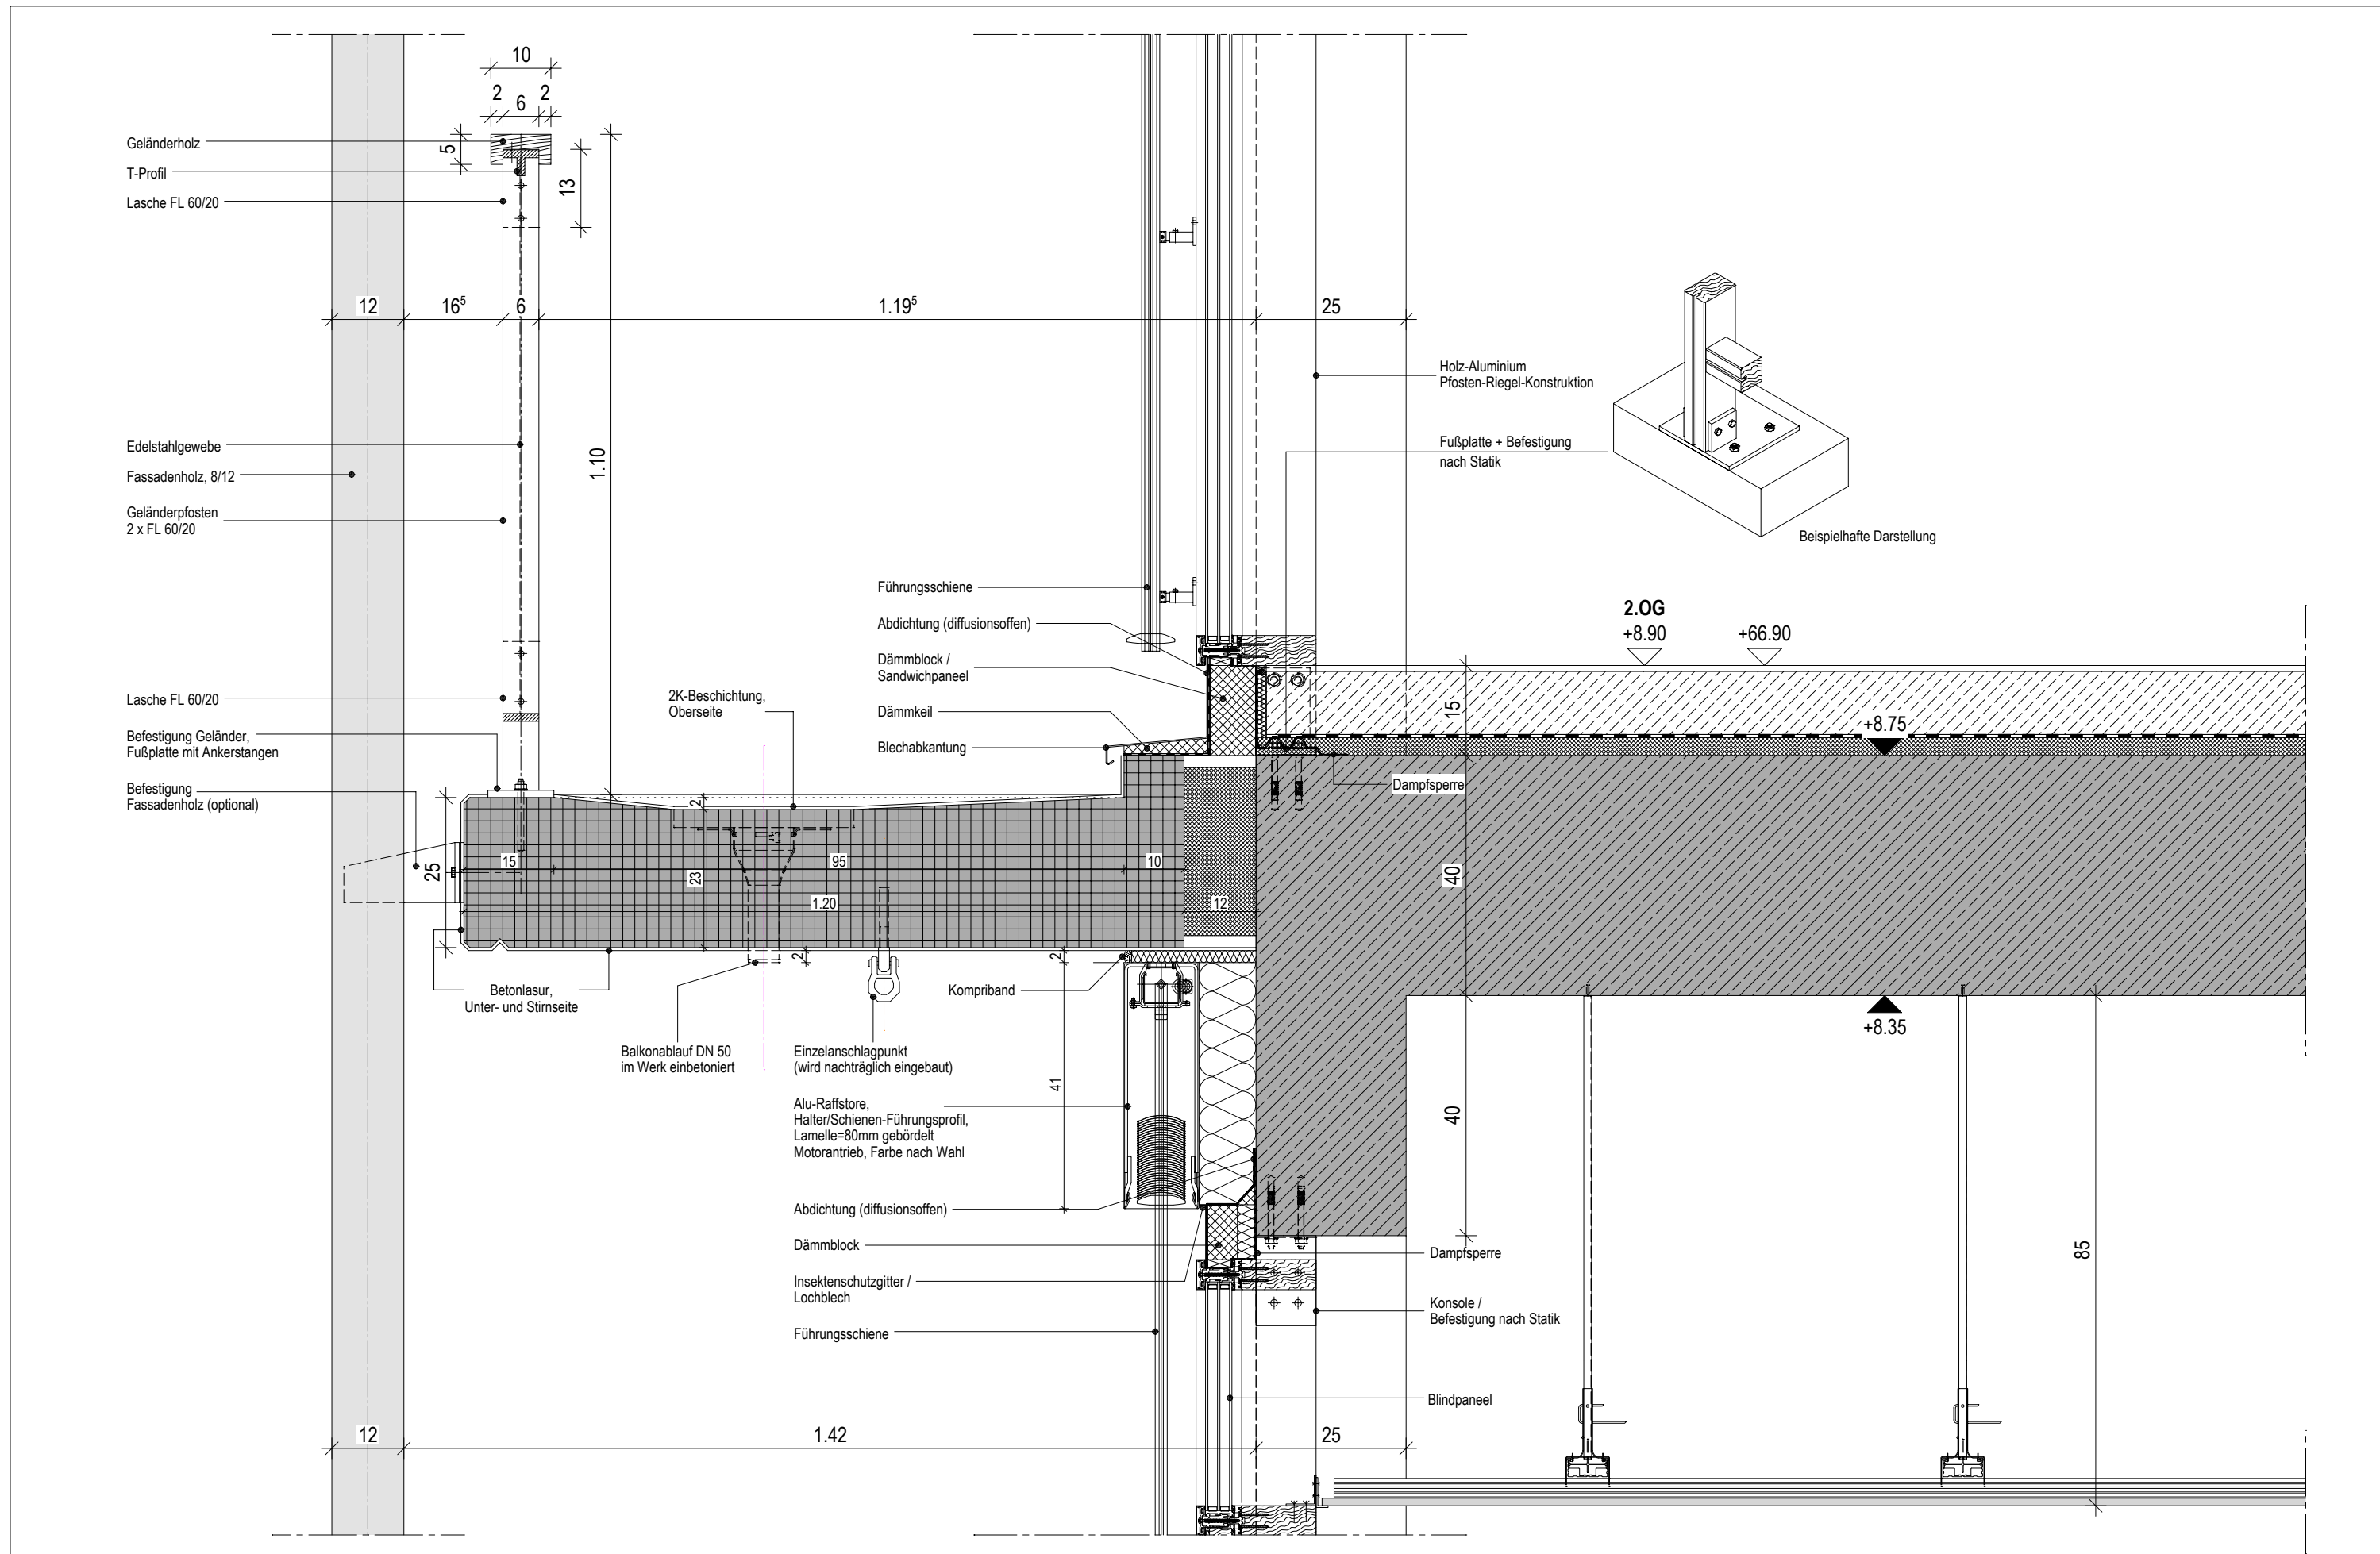

Planverfasser LUDES	LUDES Architekten - Ingenieure GmbH Elper Weg 88 45657 Recklinghausen Fon 02361 9134-0 Fax 02361 9134-99 E-Mail recklinghausen@ludes.net	ZLD01-21 Neubau Zentralklinikum Diepholz Vertikalschnitt - Zwischenbalkon mit Geländerbefestigung, Pfosten-Riegel-Konstruktion - Fußpunkt / Sturz Teilschnitt D-D - Achse E'-F/2-3	DIESER PLAN GILT NUR IN VERBINDUNG MIT DER JEWEILIGEN AUSFÜHRUNGSPLANUNG DES TRAGWERKPLANERS, ARCHITEKTEN, TGA- UND AUSSENANLAGENPLANERS. MAßE SIND ÖRTLICH DURCH DEN AUFTRAGNEHMER VOR AUSFÜHRUNG ZU PRÜFEN. ABWEICHUNGEN SOWOHL ZU MAßEN UND NORMEN ALS AUCH DEM GÜLTIGEN STAND DER TECHNIK SIND DER BAULEITUNG UMGEHEND MITZUTEILEN.	Maßstab	1 : 10
				Indexdatum	05.07.2024
				ZLD01-21_AP_AR_ZK_DP_FA_011_A	

Vorabzug