


**Attikaabdeckung:**

- Aluminiumblech 2 mm, Farbton nach Wahl
- 2% Neigung zum Flachdach
- inkl. Halter + Stoßverbinder
- Bitumenbahn 2-lagig, obere Lage UV beständig
- wetterbeständig verleimte BFU-Platte
- 6 cm Mineralfaserdämmung 035
- zwischen Holzkeilen als UK für Sperrholzplatte
- Dampfbremse, sd  $\geq 100$
- Bitumenvoranstrich
- Stb-Attika

**VHF - Fassadenaufbau:**

- 13 mm Faserbetonplatte mit
- Alu-Agraffenbefestigung gem. stat. Erfordernis, gedübelt, thermisch entkoppelt
- ca. 13 cm Hinterlüftung inkl. Alu-Unterkonstruktion, **nicht brennbar**
- 20 cm Mineralfaserdämmung, WLG 035, **A1 nicht brennbar**
- 25 cm Stahlbeton

- Dämmkeil
- Folienabdichtung
- Alu-Raffstore, Halter/Schienen-Führungsprofil, Lamelle=80mm gebördelt, Motorantrieb, Farbe nach Wahl
- Vorwandmontage-System
- Insektenschutzgitter
- Holzlaibung, d = 22 mm
- Holzbekleidung im Fensterbereich, siehe Ansichten
- Alu-Blech, Farbe analog zu Fenster
- Fugendichtband

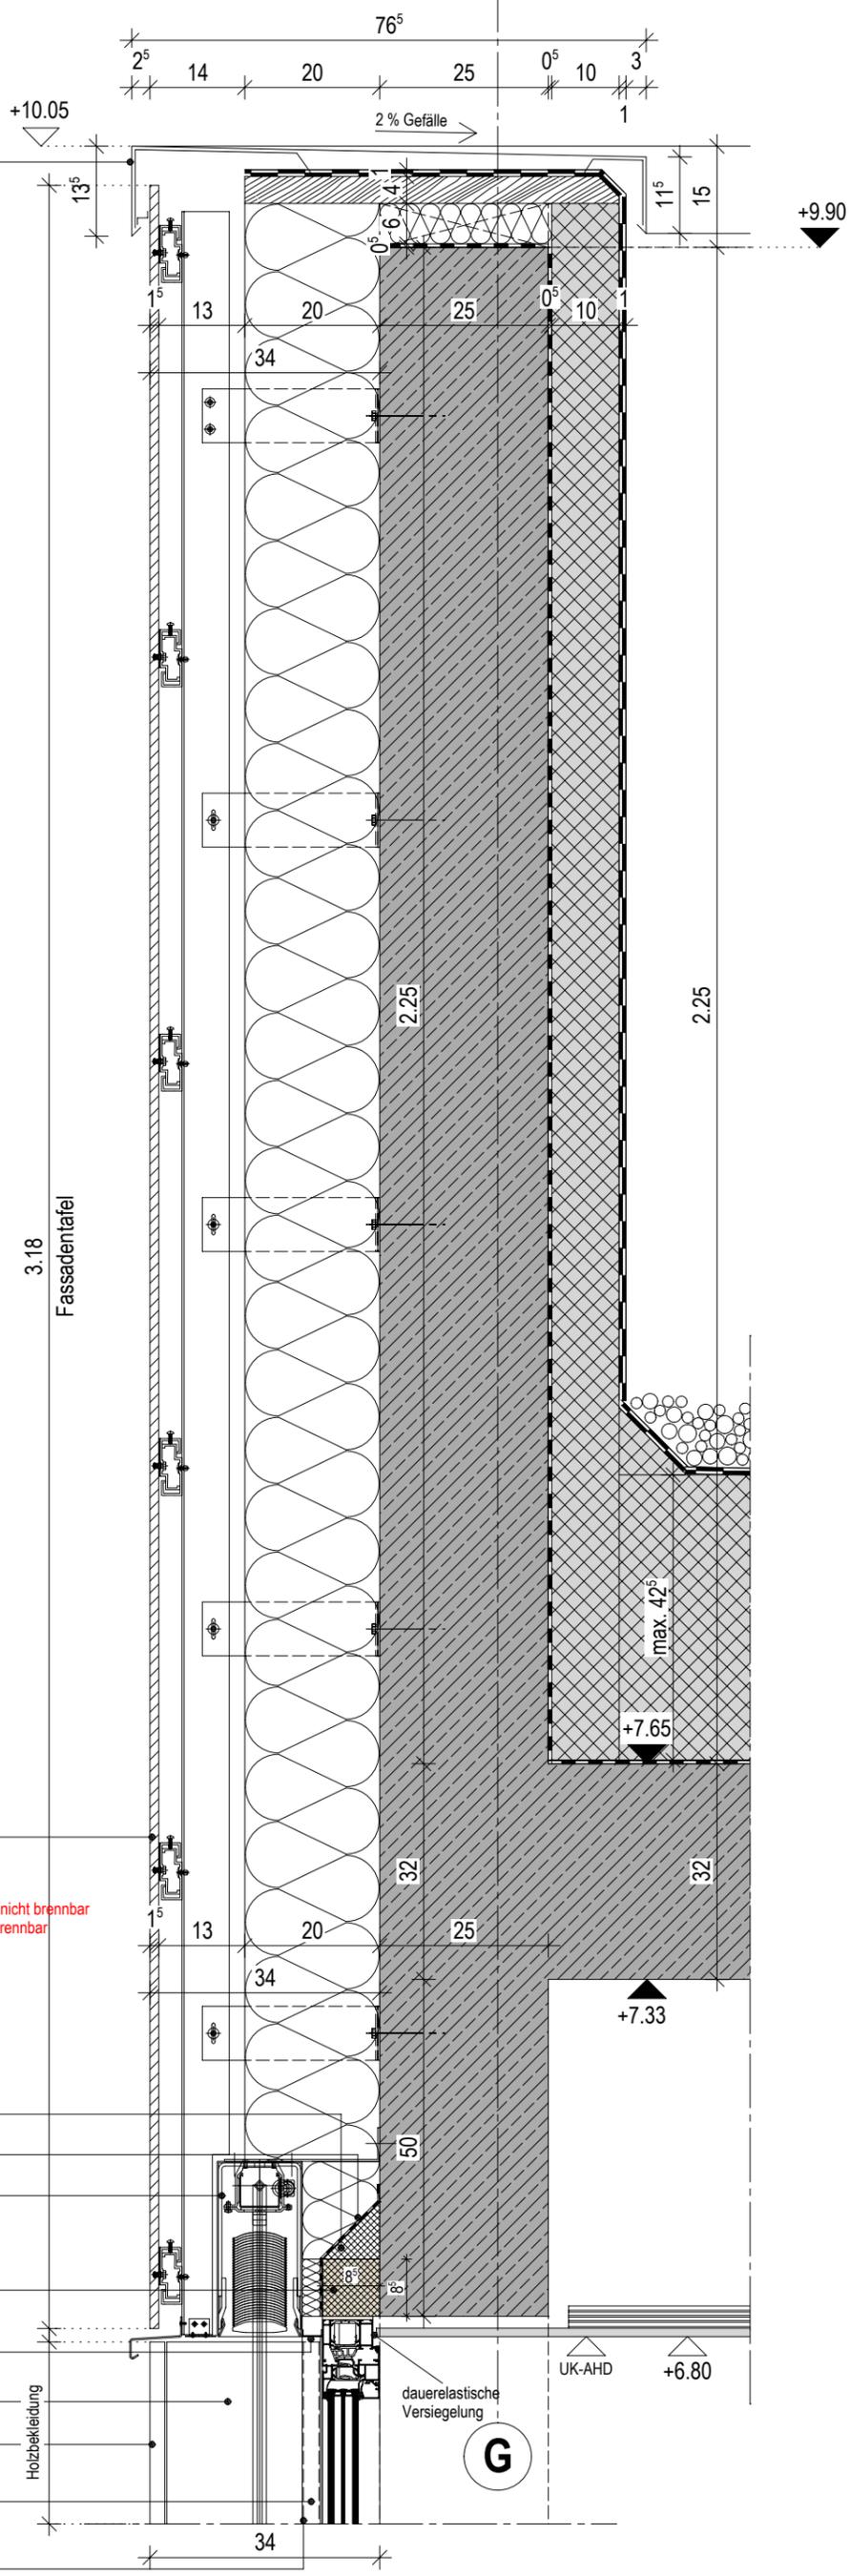

Planverfasser

**LUDES Architekten - Ingenieure GmbH**

Elper Weg 88  
45657 Recklinghausen  
Fon 02361 9134-0  
Fax 02361 9134-99  
E-Mail recklinghausen@ludes.net

**LUDES**

ZLD01-21 Neubau Zentralklinikum Diepholz - Servicegebäude  
Vertikalschnitt - Attika, Regelanschluss Fenster - Sturz  
Schnitt A-A - Achse G/1-6

**Vorabzug**

DIESER PLAN GILT NUR IN VERBINDUNG MIT DER JEWEILIGEN AUSFÜHRUNGSPLANUNG DES TRAGWERKPLANERS, ARCHITEKTEN, TGA- UND AUSSENANLAGENPLANERS. MAßE SIND ÖRTLICH DURCH DEN AUFTRAGNEHMER VOR AUSFÜHRUNG ZU PRÜFEN. ABWEICHUNGEN SOWOHL ZU MAßEN UND NORMEN ALS AUCH DEM GÜLTIGEN STAND DER TECHNIK SIND DER BAULEITUNG UMGEHEND MITZUTEILEN.

Maßstab

1 : 10

Indexdatum

13.02.2025

ZLD01-21\_AP\_AR\_SG\_DP\_FA\_001\_A