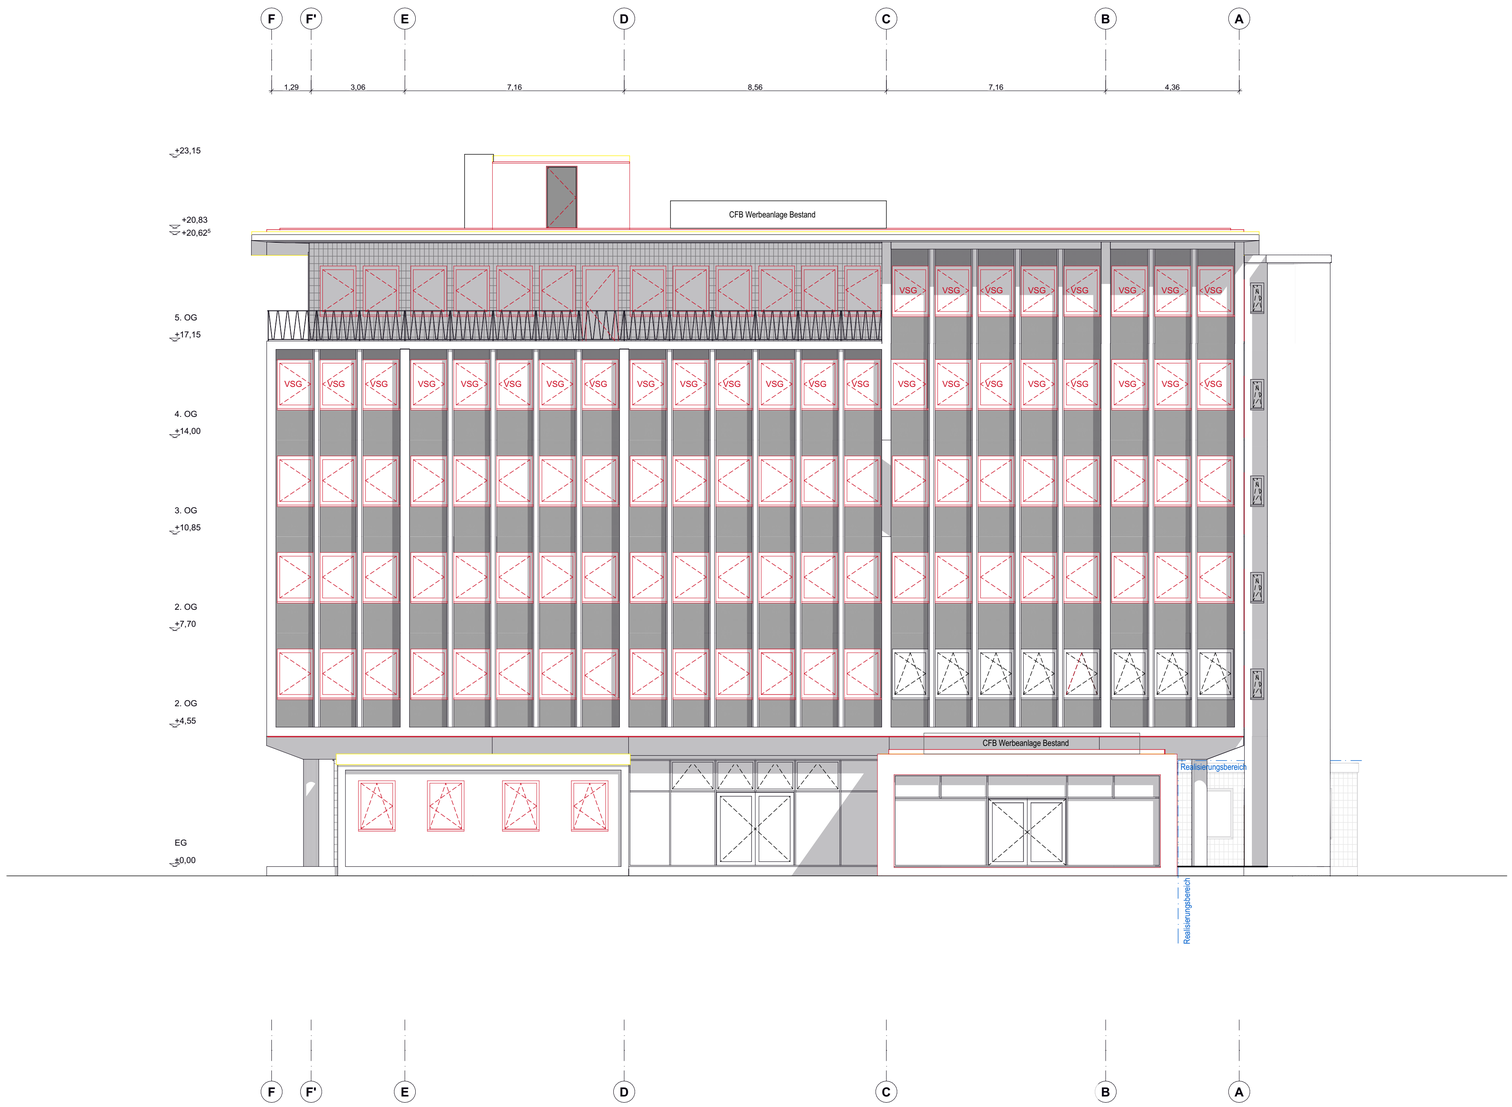

Südwestfassade

Ind.	gez.	Datum	Änderung / Ergänzung

Projektnummer	Plannummer:	Index:
1851	1851-EA-SW	

Projekt:

Energetische Denkmalsanierung Centre Français de Berlin (CFB) Bauteil Hotel mit Essraum

Gemarkung Wedding
Flur 2
Flurstück 62
Teilstück aus #

Bauherr:

Centre Français de Berlin (CFB)
Müllerstraße 74 13349 Berlin
030-1208603-0 030 459793-55
info@centre-francais.de

Architekt:

Winking · Froh Architekten
Sopienstraße 22a 10178 Berlin
030-283028-0 030-283028-28
berlin@winking-froh.de www.winking-froh.de

Phase: Entwurfsplanung

Planinhalt:

Hotel mit Essraum Südwestfassade

Proj-Nr. Bauh:	Freig. Bauherr:	Freig. Nutzer:			
Maßstab:	**Format:**	**Verkleinerung:**	**gezeichnet:**	**geprüft:**	**Datum:**
1:100	A1		HE	MS	28.02.2025