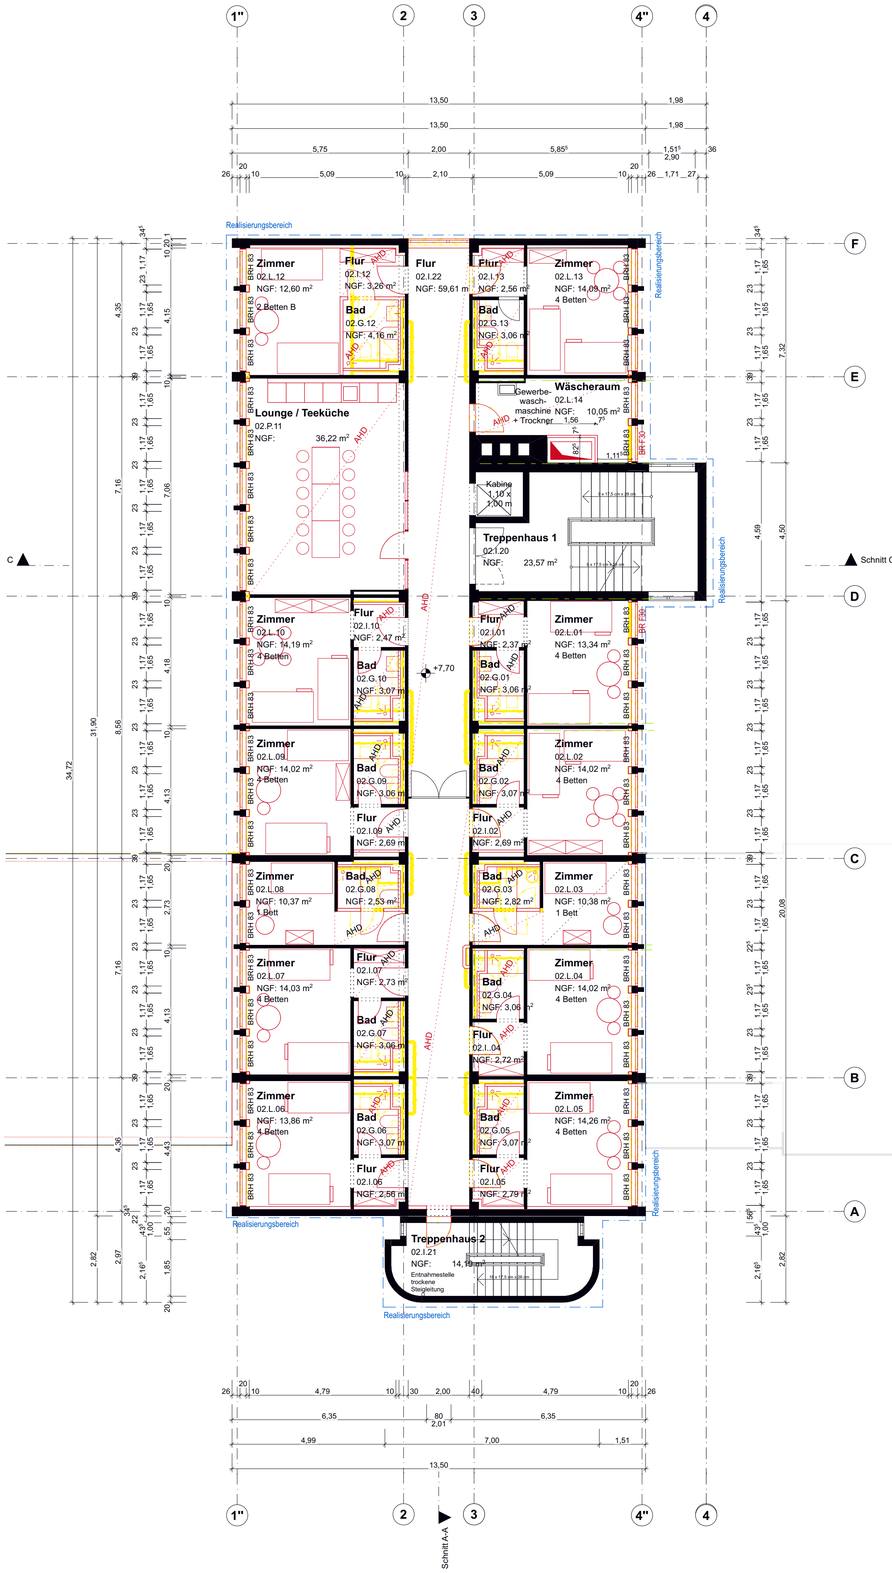

2. Obergeschoss

3. Obergeschoss

Ind.	gez.	Datum	Änderung / Ergänzung

Projektnummer	Plannummer:	Index:
1851	1851-H-EG-02_03	

Projekt:

Energetische Denkmalsanierung Centre Français de Berlin (CFB) Bauteil Hotel mit Essraum

Gemarkung Wedding
Flur 2
Flurstück 62
Teilstück aus #

Bauherr:
Centre Français de Berlin (CFB)
Müllerstraße 74 13349 Berlin
030-1208603-0 030 459793-55
info@centre-francais.de

Architekt:
Winking · Froh Architekten
Sopienstraße 22a 10178 Berlin
030-283028-0 030-283028-28
berlin@winking-froh.de www.winking-froh.de

Phase: Genehmigungsplanung

Planinhalt:

Hotel
2. und 3. Obergeschoss

Proj-Nr. Bauh:	Freig. Bauherr:	Freig. Nutzer:			
Maßstab:	Format:	Verkleinerung:	gezeichnet:	geprüft:	Datum:
1:100	A1		HE	MS	28.02.2025