Innentür Typ 07.1
1,63[5]/2,13[5]

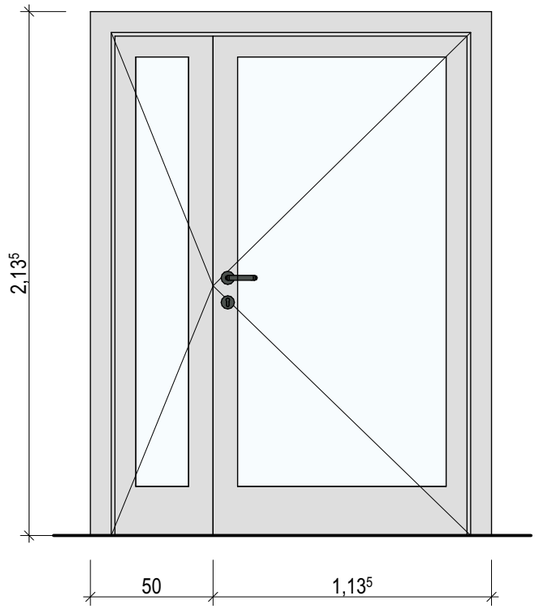

IT-01.c

Innentür Typ 08
2,26/2,13[5]

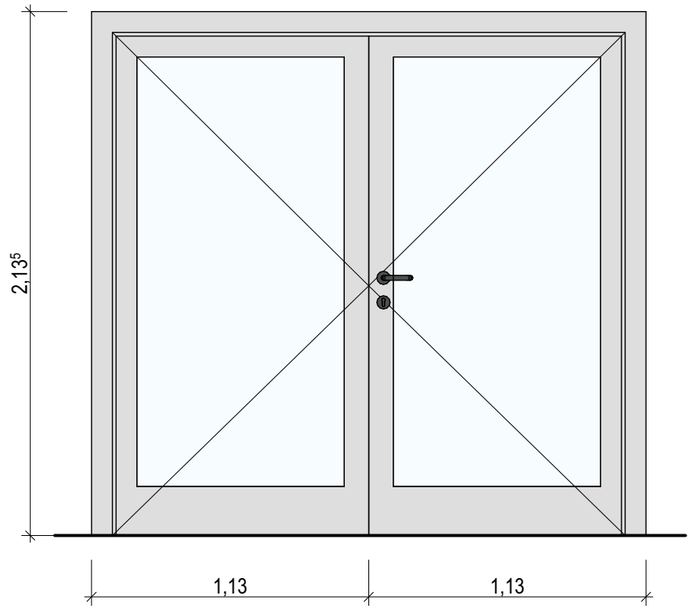

IT-01.a
IT-01.g

Innentür Typ 09
1,01/2,13[5]

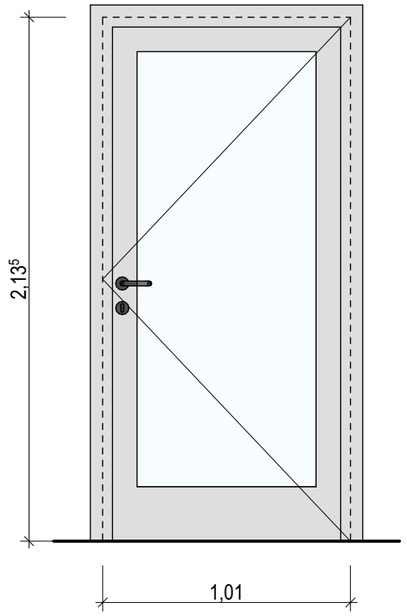

IT-01.k

Innentür Typ 10
1,13[5]/2,13[5]

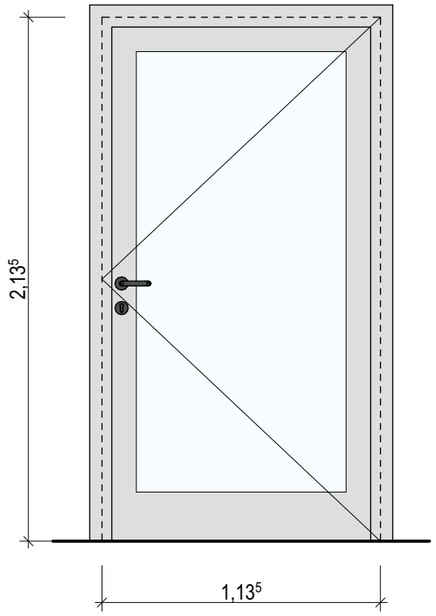

IT-03
IT-40

Legende

Info

Alle Maße sind vom AN am Bau verantwortlich zu prüfen. Bei Unstimmigkeiten ist unverzüglich die Bauleitung zu informieren. Statische Nachweise der Einzelbauteile sind durch den AN zu führen.

Bauherr

Große Kreisstadt Oschatz

Neumarkt 1
04758 Oschatz
post@oschatz.org

T 03435 970 271
F 03435 970 277

Übersicht

OK FFB EG = ± 0,00 = 161,20 m ü. NHN (DHHN2016)

LV	29.07.2025	Erster Ausgabestand

Projekt

Ersatzneubau Naturkita im Fliegerhorst in Oschatz

Am Forsthaus 36
04758 Oschatz

Entwurfsverfasser

VORABZUG

Plan dient zur Orientierung
Kalkulationsgrundlage ist das Leistungsverzeichnis

Planinhalt **Übersicht Innentüren Aluminium**

Plannr. 241456_AR_6_D-344-05

Planstand Anlage zum Leistungsverzeichnis

Maßstab **1:25** gez./gepr.

Index LV Größe DIN A3

Projektnr. 241456 Datei