




Ansicht Nord

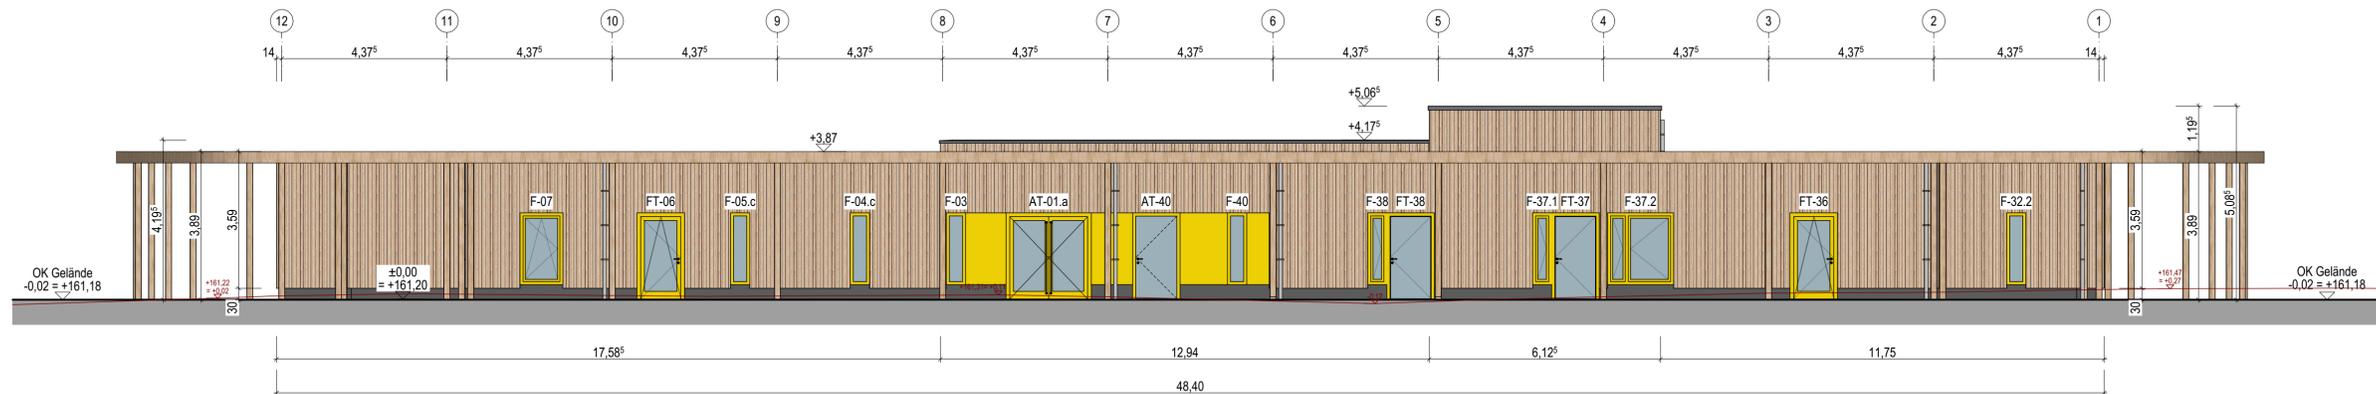


Ansicht Ost

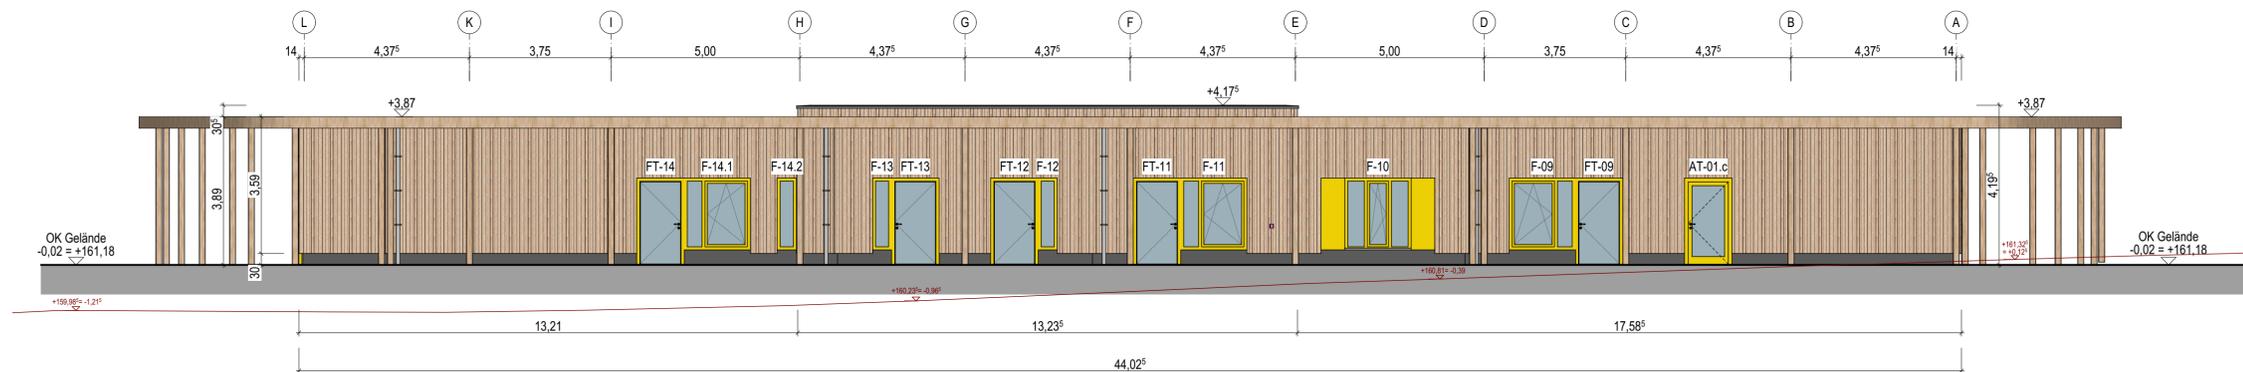

Ansicht Süd

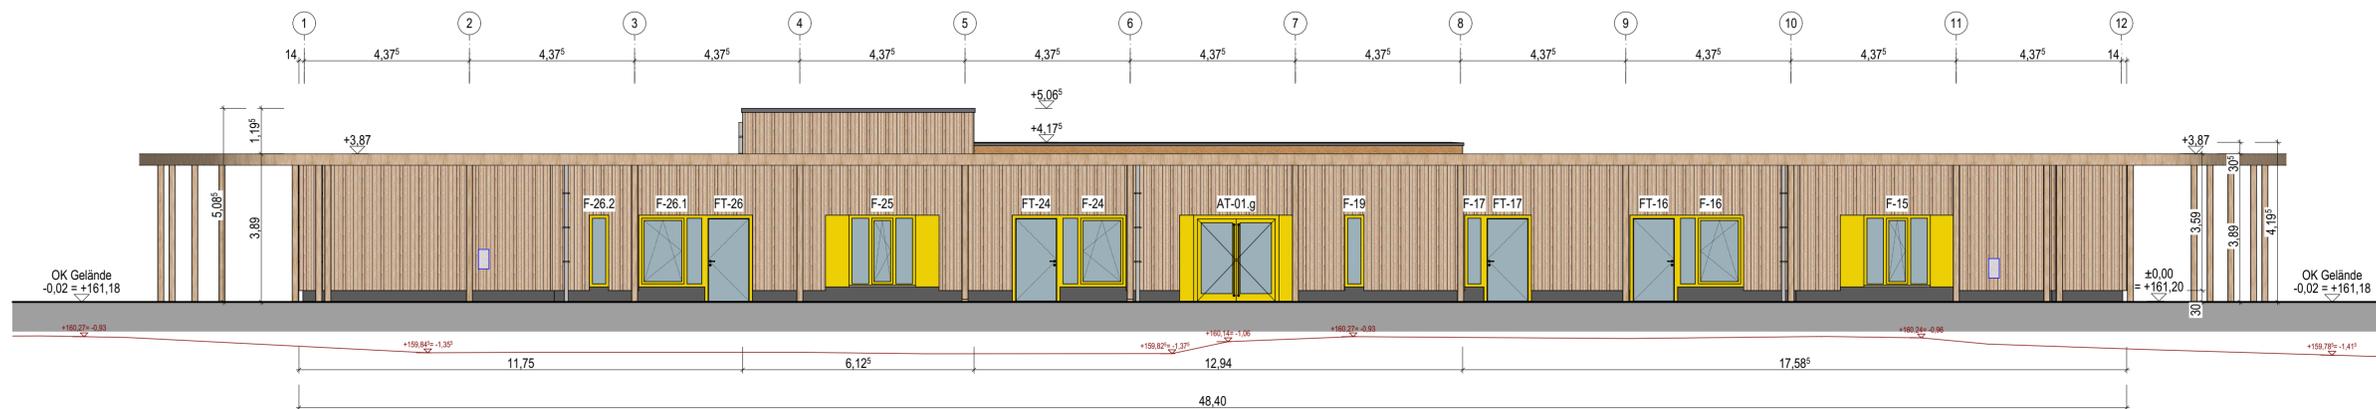

Ansicht West

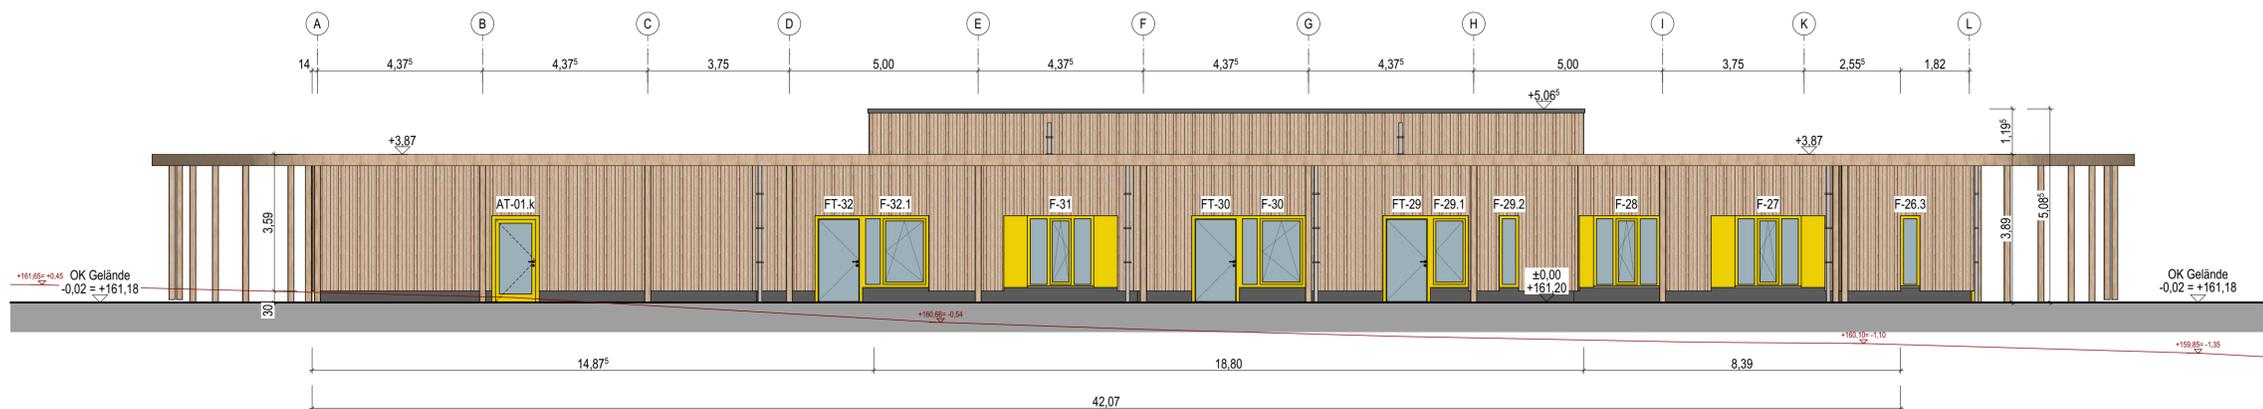

Der Entwurf ist geistiges Eigentum des Planers und urheberrechtlich geschützt. Vervielfältigungen und Weitergabe an Dritte erfolgt nur mit ausdrücklicher Genehmigung des Planers.

Bei Mißbrauch bleiben rechtliche Schritte vorbehalten.

Alle Maße sind vom Unternehmer am Bau verantwortlich zu prüfen. Bei Unstimmigkeiten ist unverzüglich die Bauleitung zu informieren.

Brüstungs-, Tür- und Fensterhöhen beziehen sich auf den Fertigfußboden.

Für die Verwendung von DWG-Dateien ist die Formatierung und Darstellung der zugehörigen PDF-Datei maßgebend.

Höhenkoten	☒	☑	Ober-/ Unterkante Fertig	Ober-/ Unterkante Roh																											
Abkürzungen	BP	BRH	DaE	DN	FFB	FT	FU	Gel.	OK	R	RD	RFB	RH	RR	Gelände	Oberkante	Raum	Rohdecke	Rohfußboden	Raumhöhe/raumhoch	Regenfallrohr	Sib.	u.	UK	UZ	WU	Stahlbeton	über	Unterkante	Unterzug	wasserundurchlässig

Die Höhen beziehen sich auf den Fertigfußboden.

VORABZUG
 Plan dient zur Orientierung
 Kalkulationsgrundlage ist das Leistungsverzeichnis

LV	29.07.2025	Erster Ausgabestand
Index	Datum	Änderung
Norden		Übersicht
Projekt	OK FFB EG = ± 0,00 = 161,20 m ü. NHH (DHHN2016)	
Projekt	Ersatzneubau Naturkita im Fliegerhorst in Oschatz	
Bauherr	Am Forsthaus 36 04758 Oschatz Große Kreisstadt Oschatz	
Entwurfsverfasser	Neumarkt 1 04758 Oschatz post@oschatz.org	T 03435 970 271 F 03435 970 277 Datum, Unterschrift
Planinhalt	Ansichten Nord, Ost, Süd, West	Maßstab 1:100
Plannummer	241456_AR_6_A	Index LV
Planstand	Anlage zum Leistungsverzeichnis	Projektnr. 241456
Planung	entw. geänd. gez. gepr.	Größe 875/500 mm