Ansicht Innenhof 1

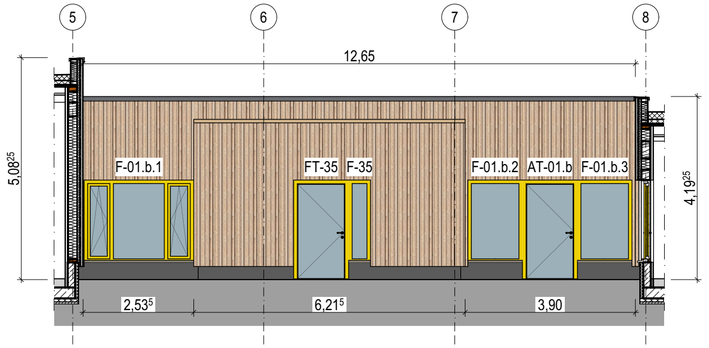

Ansicht Innenhof 2

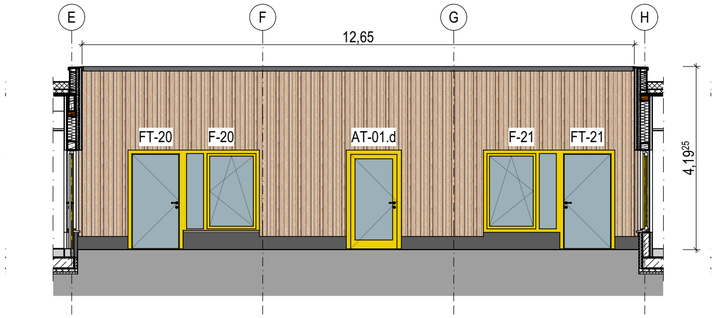

Ansicht Innenhof 3

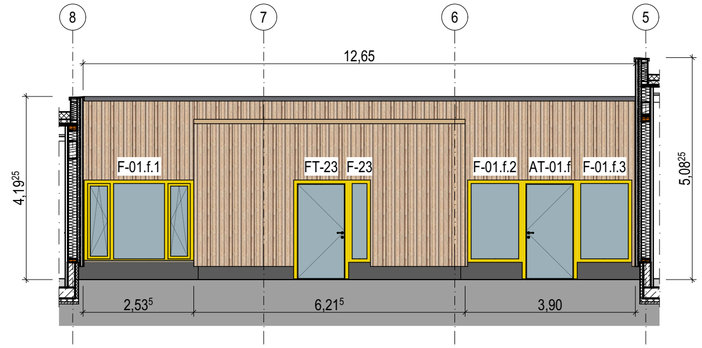

Ansicht Innenhof 4

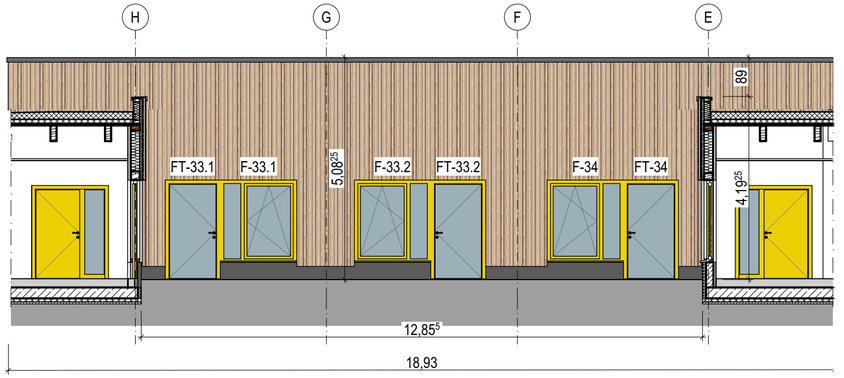

Info

Der Entwurf ist geistiges Eigentum des Planers und urheberrechtlich geschützt. Vervielfältigungen und Weitergabe an Dritte erfolgt nur mit ausdrücklicher Genehmigung des Planverfassers.
Bei Mißbrauch bleiben rechtliche Schritte vorbehalten.

Alle Maße sind vom Unternehmer am Bau verantwortlich zu prüfen. Bei Unstimmigkeiten ist unverzüglich die Bauleitung zu informieren.

Brüstungs-, Tür- und Fensterhöhen beziehen sich auf den Fertigfußboden.

Für die Verwendung von DWG-Dateien ist die Formatierung und Darstellung der zugehörigen PDF-Datei maßgebend.

Höhenkoten

Ober-/ Unterkante Fertig

Ober-/ Unterkante Roh

Abkürzungen

BP	Bodenplatte	Gel.	Gelände	Stb.	Stahlbeton
BRH	Brüstungshöhe	OK	Oberkante	ü.	über
DaE	Dachentwässerung	R	Raum	UK	Unterkante
DN	Rohr-Nennweite	RD	Rohdecke	UZ	Unterzug
FFB	Fertigfußboden	RFB	Rohfußboden	WU	wasserundurchlässig
FT	Fertigteil	RH	Raumhöhe/raumhoch		
FU	Fundament	RR	Regenfallrohr		

Info

Die Höhen beziehen sich auf den Fertigfußboden.

VORABZUG

Plan dient zur Orientierung

Index	Datum	Änderung
LV	29.07.2025	Erster Ausgabestand

Norden

Übersicht

OK FFB EG = ± 0,00 = 161,20 m ü. NHN (DHHN2016)

Projekt

Ersatzneubau Naturkita im Fliegerhorst in Oschatz

Am Forsthaus 36
04758 Oschatz

Bauherr

Große Kreisstadt Oschatz

Neumarkt 1
04758 Oschatz
post@oschatz.org

T 03435 970 271
F 03435 970 277

Datum, Unterschrift

Entwurfsverfasser

Planinhalt

Ansichten Innenhof 1, 2, 3, 4

Maßstab 1:100

Plannummer 241456_AR_6_A-I

Index LV

Planstand Anlage zum Leistungsverzeichnis

Projektnr. 241456

Planung

entw. geänd.

gez. gepr.

Größe 594/297 mm