


Außentür 1

Außentür 2

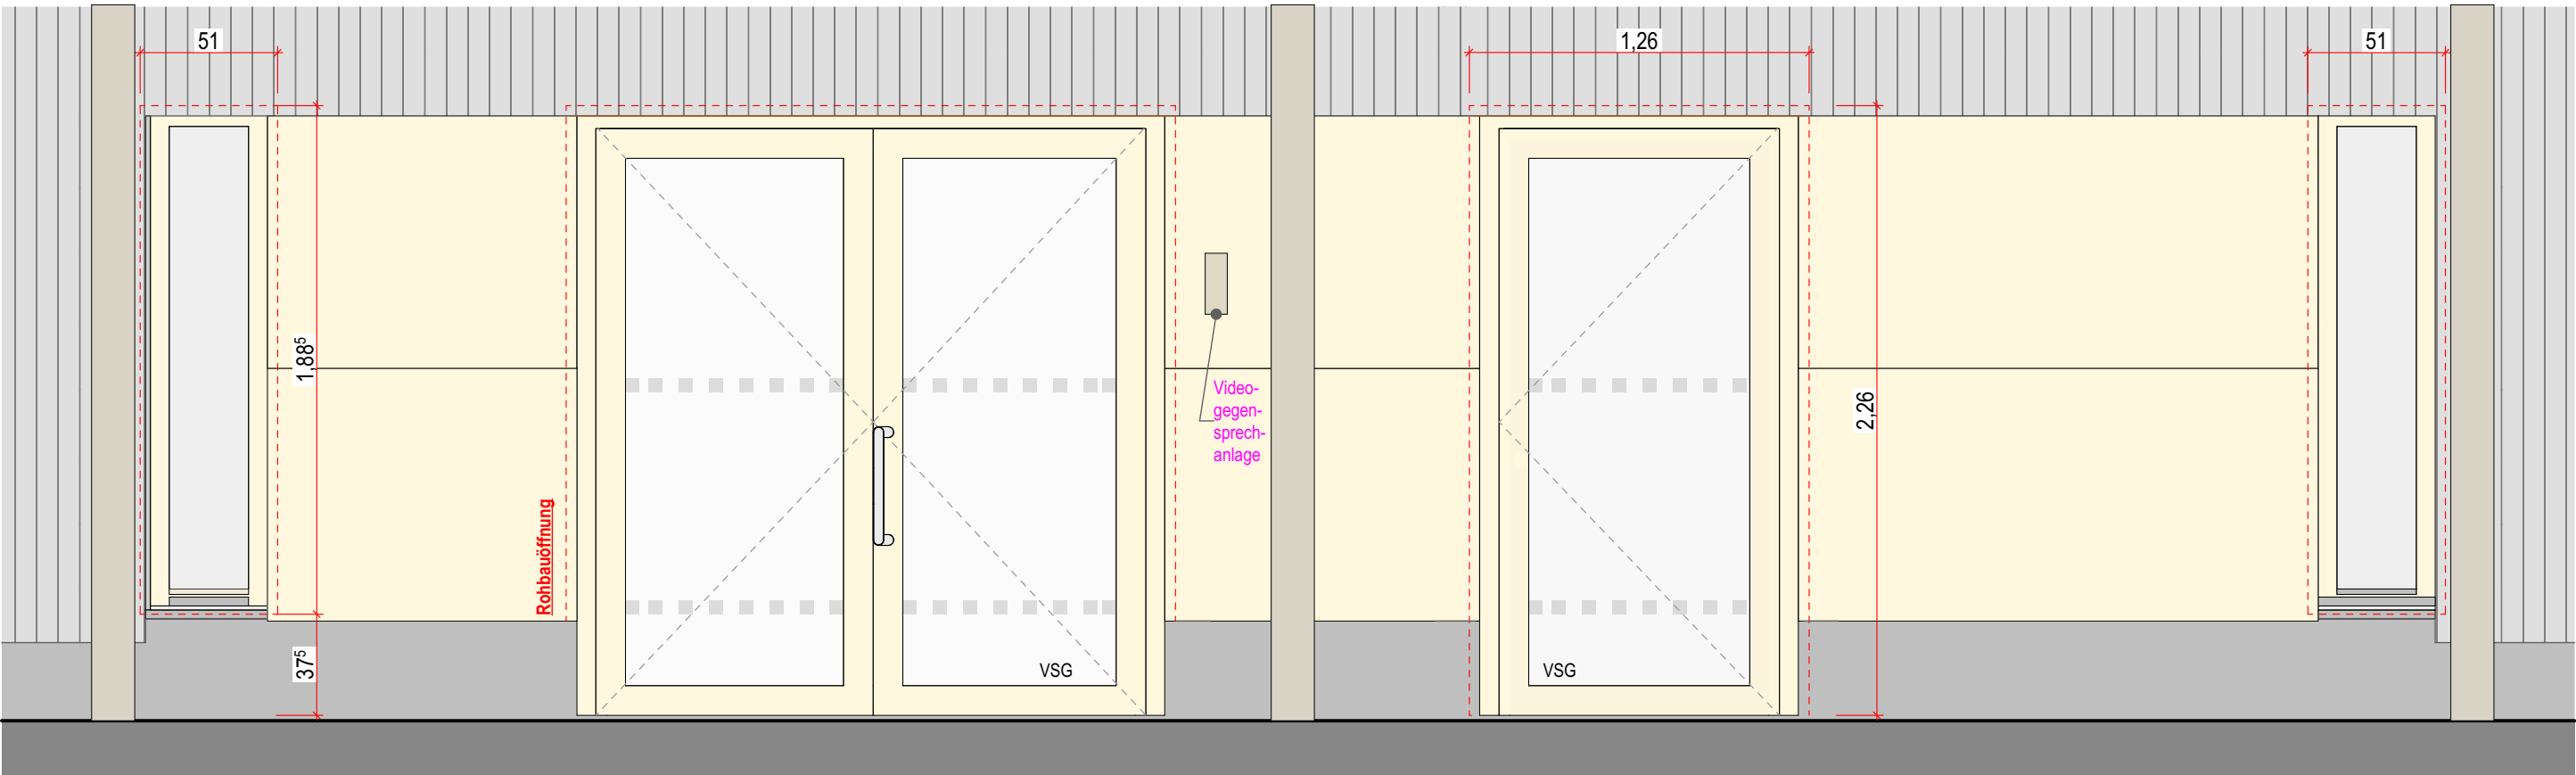

Fenstertyp 1  
D-344-üF01


- Panikfunktion E
- Obertürschließer mit Gleitschiene verdeckt & Freilauffunktion
- Mitnehmerklappe
- Türfeststeller
- Fingerschutz innen+außen
- 2-fach Verglasung VSG

DIN links bzw.  
DIN rechts

Fluchtweg

- Panikfunktion E
- Obertürschließer mit Gleitschiene verdeckt & Freilauffunktion
- Türfeststeller
- Fingerschutz innen+außen
- 2-fach Verglasung VSG
- Ug = 1,0 W/m²K

DIN rechts

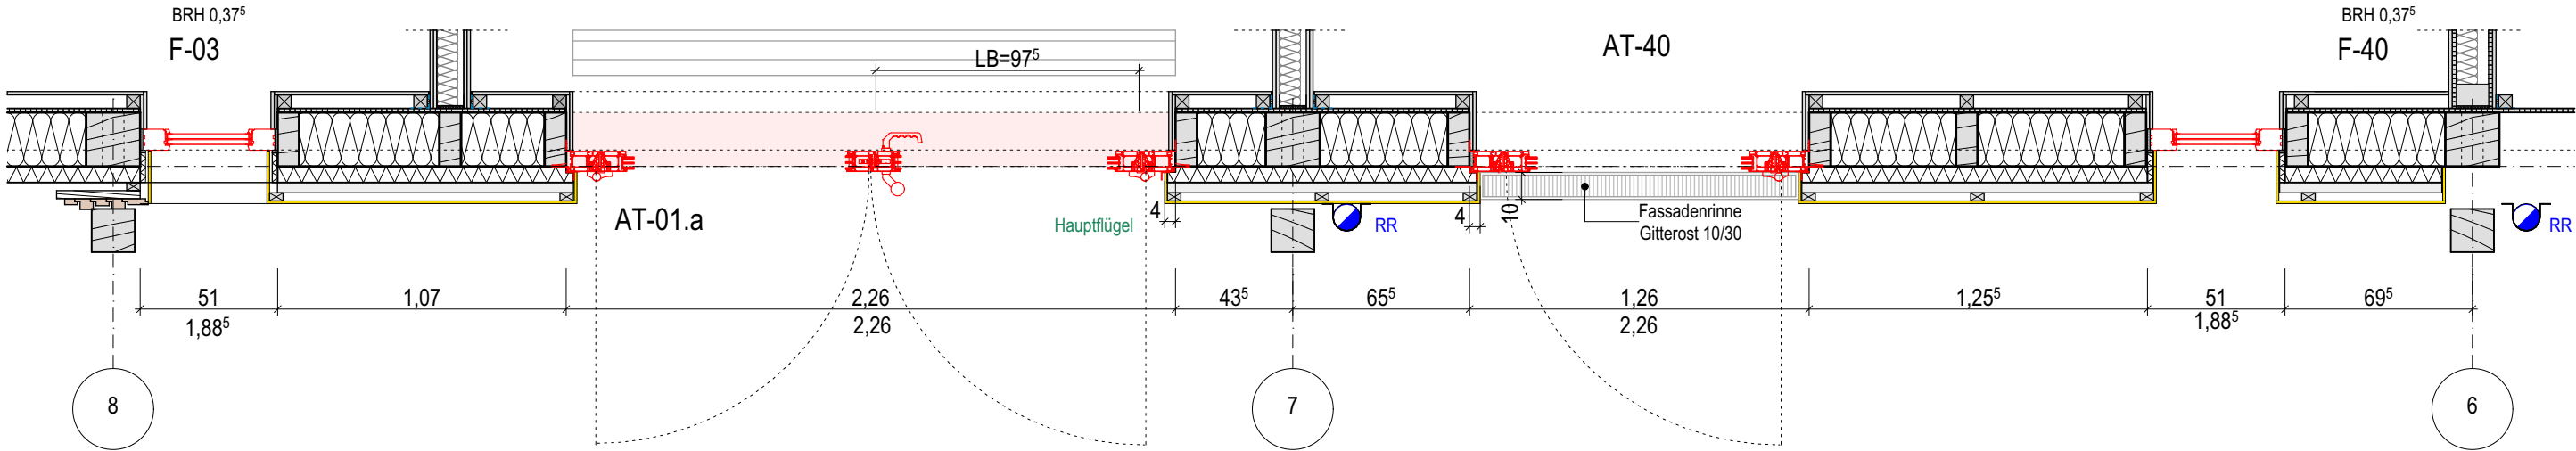

Legende

Bauherr **Große Kreisstadt Oschatz**

Neumarkt 1 T 03435 970 271  
04758 Oschatz F 03435 970 277  
post@oschatz.org

Übersicht

OK FFB EG = ± 0,00 = 161,20 m ü. NHN (DHHN2016)

LV 29.07.2025 Erster Ausgabestand

Projekt **Ersatzneubau Naturkita im  
Fliegerhorst in Oschatz**

Am Forsthaus 36  
04758 Oschatz

Planinhalt **Außentür Typ 1+2**

Plannr. 241456\_AR\_6\_D-334-üAT1+2

Planstand Anlage zum Leistungsverzeichnis

Entwurfsverfasser

**VORABZUG**

Plan dient zur Orientierung  
Kalkulationsgrundlage ist das Leistungsverzeichnis

Maßstab **1:25** gez./gepr.

Index LV Größe DIN A3

Projektnr. **241456** Datei

Info Alle Maße sind vom AN am Bau verantwortlich zu prüfen.  
Bei Unstimmigkeiten ist unverzüglich die Bauleitung zu informieren.  
Statische Nachweise der Einzelbauteile sind durch den AN zu führen.