



Außentür 4 (Innenhof)

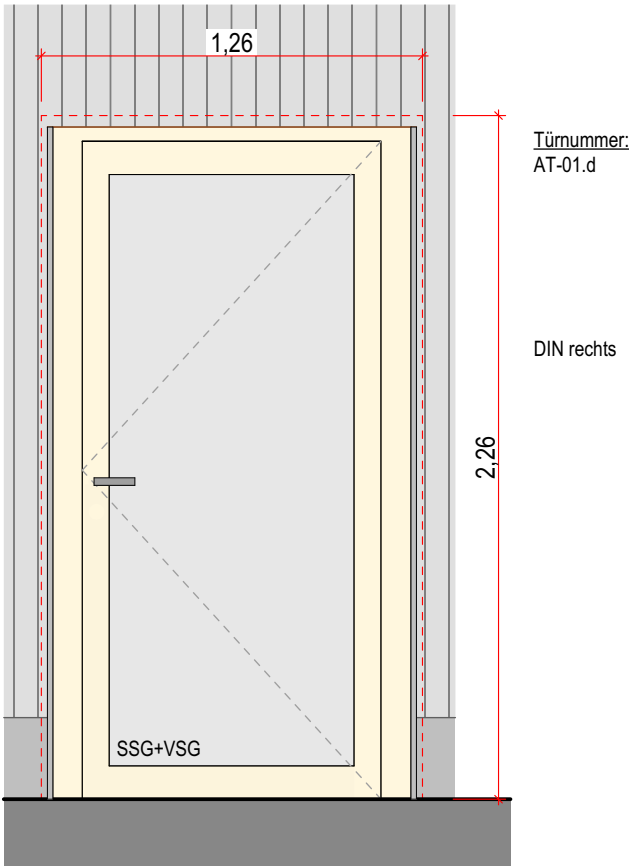

- Obertürschließer mit Gleitschiene verdeckt
- Türfeststeller
- Fingerschutz innen+außen
- 3-fach Verglasung SSG
- UD <= 1,3 W/m²K

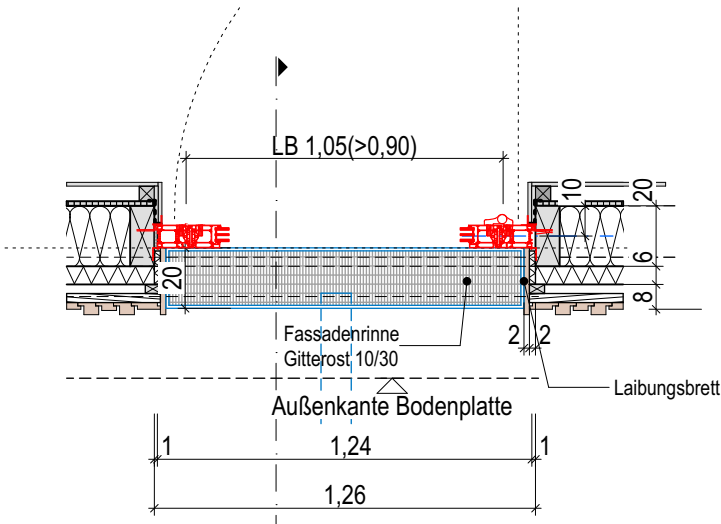

Alle Maße sind vom AN am Bau verantwortlich zu prüfen.
Bei Unstimmigkeiten ist unverzüglich die Bauleitung zu informieren. Statische Nachweise der Einzelbauteile sind durch den AN zu führen.

LV 29.07.2025 Erster Ausgabestand

Projekt **Ersatzneubau Naturkita im Fliegerhorst in Oschatz**

Am Forsthaus 36
04758 Oschatz

VORABZUG

Plan dient zur Orientierung
Kalkulationsgrundlage ist das Leistungsverzeichnis

Planinhalt **Außentür Typ 4**

Maßstab **1:25** gez./gepr.

Plannr. **AR_6_D-334-üAT4**

Index **LV** Größe **DIN A4**

Planstand **Anlage zum Leistungsverzeichnis**

Projektnr. **241456** Datei