



**Außentürtyp 5 (Innenhof)**

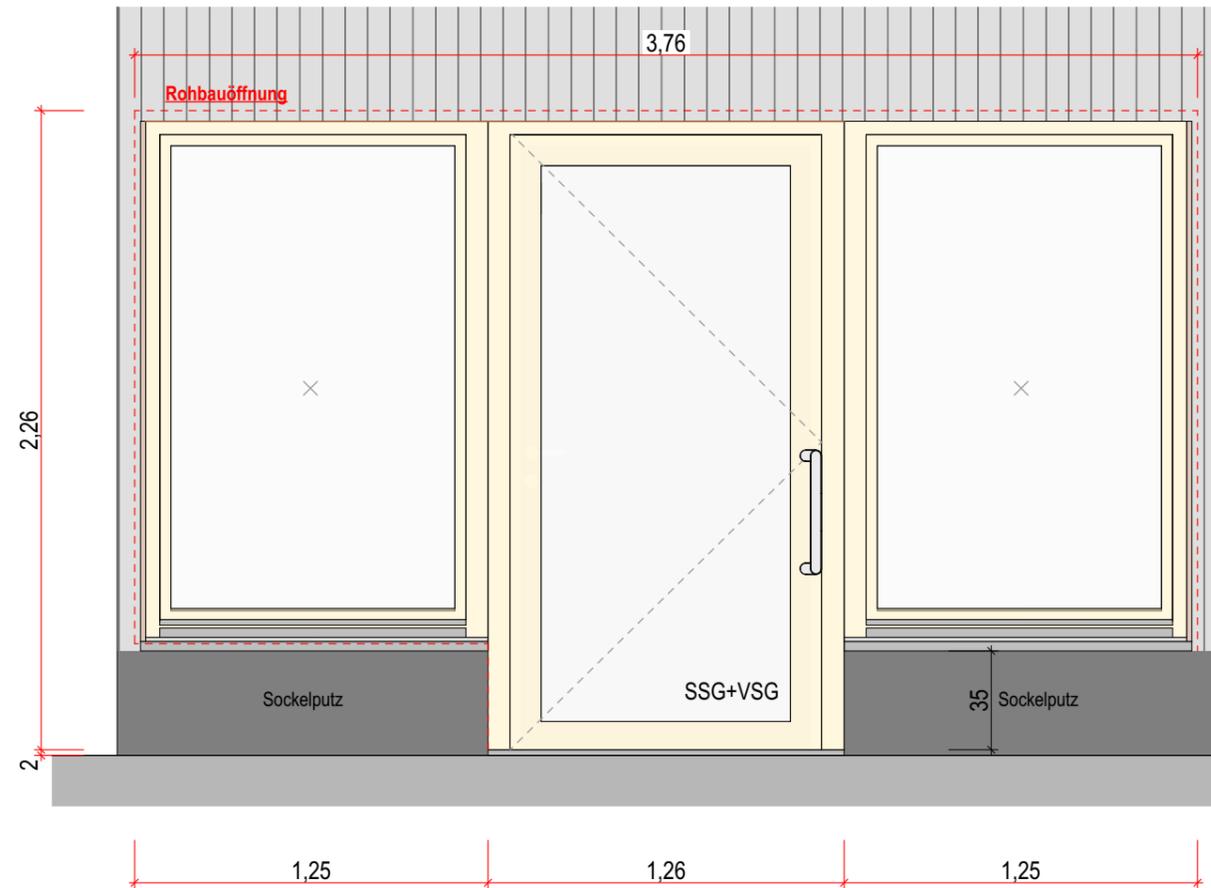


Türnummer:  
AT-01.b

DIN rechts

Fluchtweg

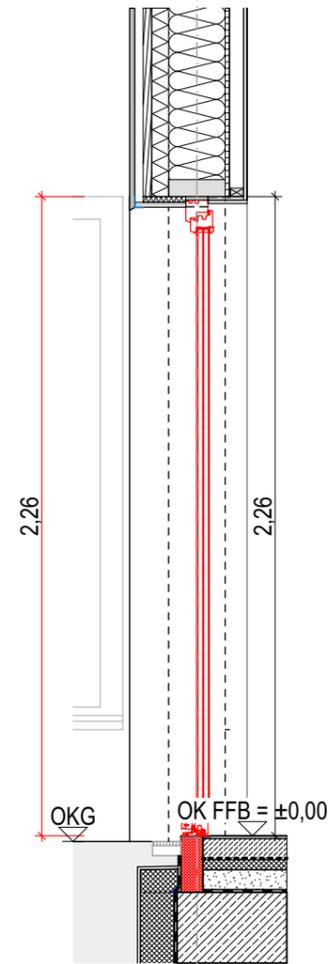

- Panikfunktion E
- Obertürschließer mit Gleitschiene verdeckt
- Türfeststeller
- Fingerschutz innen+außen
  
- 3-fach Verglasung SSG
- UD <= 1,3 W/m²K

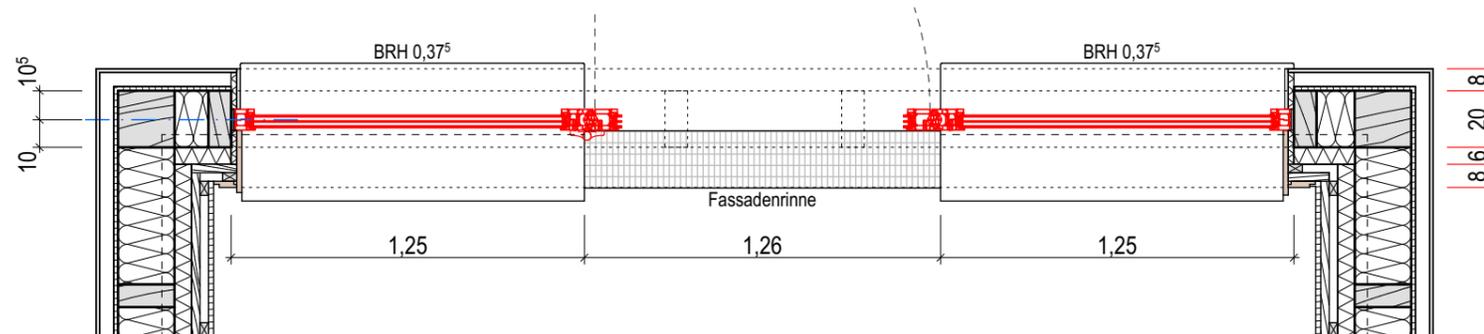

LV 29.07.2025 Erster Ausgabestand

Legende

Bauherr **Große Kreisstadt Oschatz**

Projekt **Ersatzneubau Naturkita im  
Fliegerhorst in Oschatz**

Entwurfsverfasser

Neumarkt 1 T 03435 970 271  
04758 Oschatz F 03435 970 277  
post@oschatz.org

Am Forsthaus 36  
04758 Oschatz

**VORABZUG**

Plan dient zur Orientierung  
Kalkulationsgrundlage ist das Leistungsverzeichnis

Info Alle Maße sind vom AN am Bau verantwortlich zu prüfen.  
Bei Unstimmigkeiten ist unverzüglich die Bauleitung zu informieren.  
Statische Nachweise der Einzelbauteile sind durch den AN zu führen.

Übersicht

Planinhalt **Außentür Typ 5**

Maßstab **1:25** gez./gepr.

Plannr. 241456\_AR\_6\_D-334-üAT5

Index LV Größe DIN A3

Planstand Anlage zum Leistungsverzeichnis

Projektnr. 241456 Datei

OK FFB EG = ± 0,00 = 161,20 m ü. NHN (DHHN2016)