




**Innentür Typ 01**  
76/2,13<sup>5</sup>

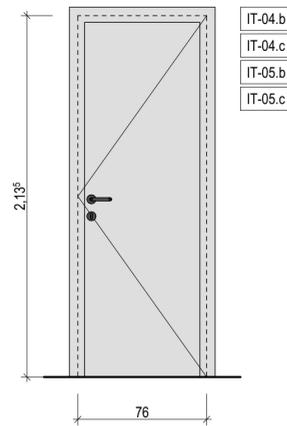


**Innentür Typ 02**  
88<sup>5</sup>/2,13<sup>5</sup>

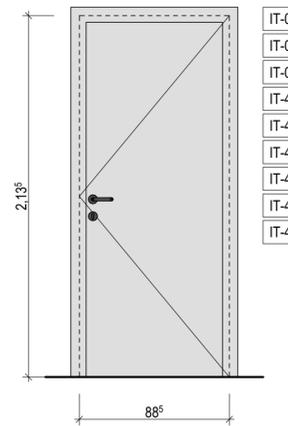


**Innentür Typ 03**  
1,01/2,13<sup>5</sup>

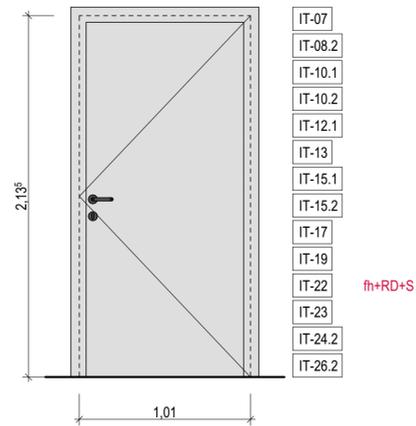


**Innentür Typ 04**  
1,13<sup>5</sup>/2,13<sup>5</sup>

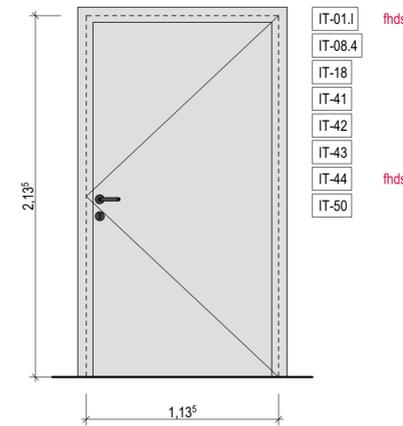


**Innentür Typ 05**  
1,26/2,13<sup>5</sup>

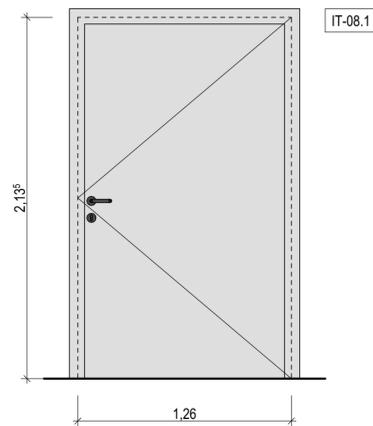


**Innentür Typ 06**  
1,76/2,13<sup>5</sup>

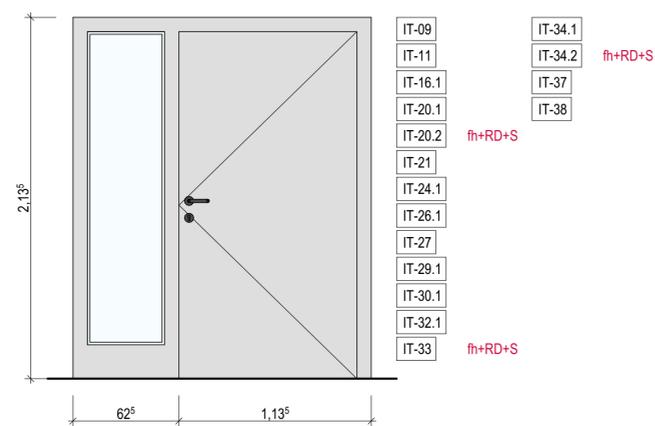


**Innentür Typ 07**  
1,63<sup>5</sup>/2,13<sup>5</sup>

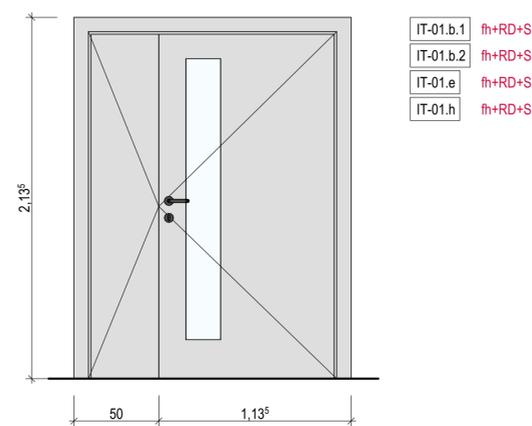


**Innentür Typ S01**  
88<sup>5</sup>/2,13<sup>5</sup>  
[analog Detail D-344-03](#)

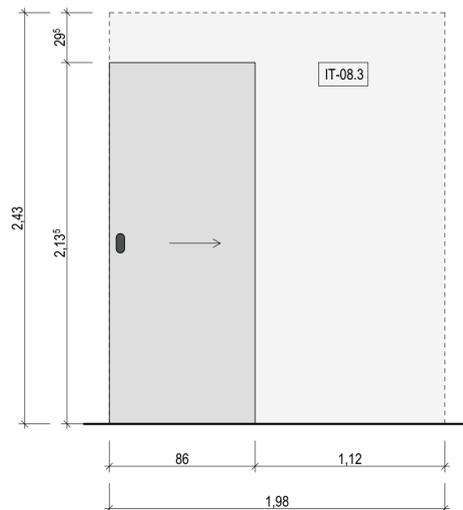

**Innentür Typ S02**  
1,01/2,13<sup>5</sup>  
[Detail D-344-02 bzw. D-344-03](#)

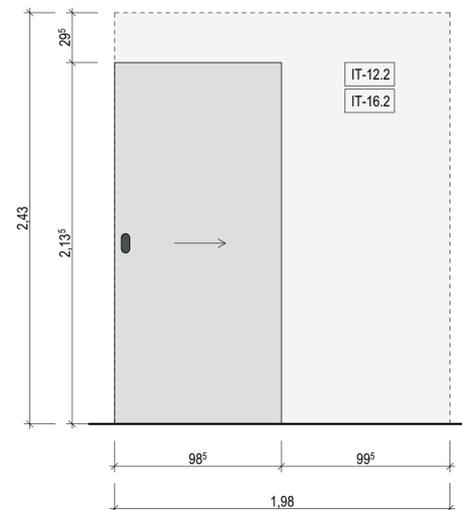

**Innentür Typ S03**  
2,01/2,13<sup>5</sup>  
[Detail D-344-04](#)

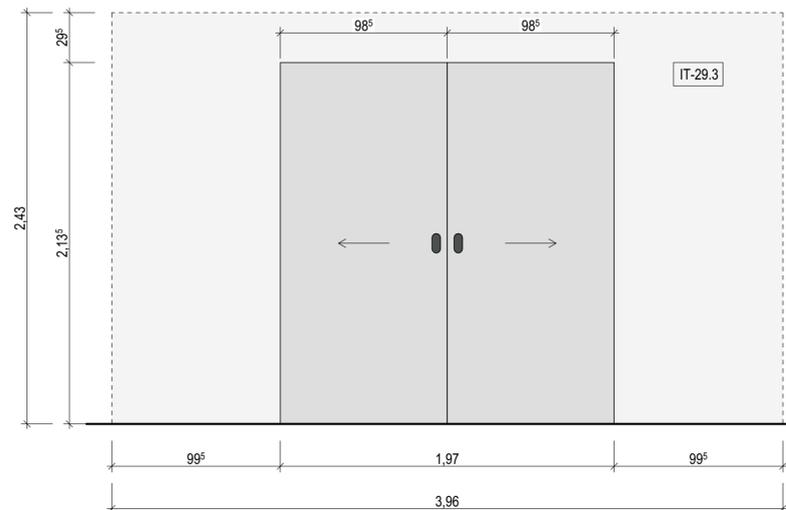

Info  
Der Entwurf ist geistiges Eigentum des Planers und urheberrechtlich geschützt. Vervielfältigungen und Weitergabe an Dritte erfolgt nur mit ausdrücklicher Genehmigung des Planverfassers. Bei Mißbrauch bleiben rechtliche Schritte vorbehalten.  
Alle Maße sind vom Unternehmer am Bau verantwortlich zu prüfen. Bei Unstimmigkeiten ist unverzüglich die Bauleitung zu informieren.  
Brüstungs-, Tür- und Fensterhöhen beziehen sich auf den Fertigfußboden.  
Für die Verwendung von DWG-Dateien ist die Formatierung und Darstellung der zugehörigen PDF-Datei maßgebend.

Darstellung  
- - - - - verdeckte Kante [Detail-Nr.](#) Detailmarker

**VORABZUG**  
Plan dient zur Orientierung  
Kalkulationsgrundlage ist das Leistungsverzeichnis

LV	29.07.2025	Erster Ausgabestand
Index	Datum	Änderung
Norden		Übersicht
		OK FFB EG = ± 0,00 = 161,20 m ü. NHN (DHHN2016)
Projekt	<b>Ersatzneubau Naturkita im Fliegerhorst in Oschatz</b>	
Bauherr	Am Forsthaus 36 04758 Oschatz <b>Große Kreisstadt Oschatz</b>	
Entwurfsverfasser	Neumarkt 1 04758 Oschatz post@oschatz.org	T 03435 970 271 F 03435 970 277 Datum, Unterschrift
Planinhalt	<b>Übersicht Innentüren Holz</b>	Maßstab 1:25
Plannummer	241456_AR_6_D-344-01	Index LV
Planstand	Anlage zum Leistungsverzeichnis	Projektnr. 241456
Planung	entw. geänd. gez. gepr.	Größe 780/450 mm