


Schiebetür mit Montage Pocket-Kit
Einbau in Vorsatzschale

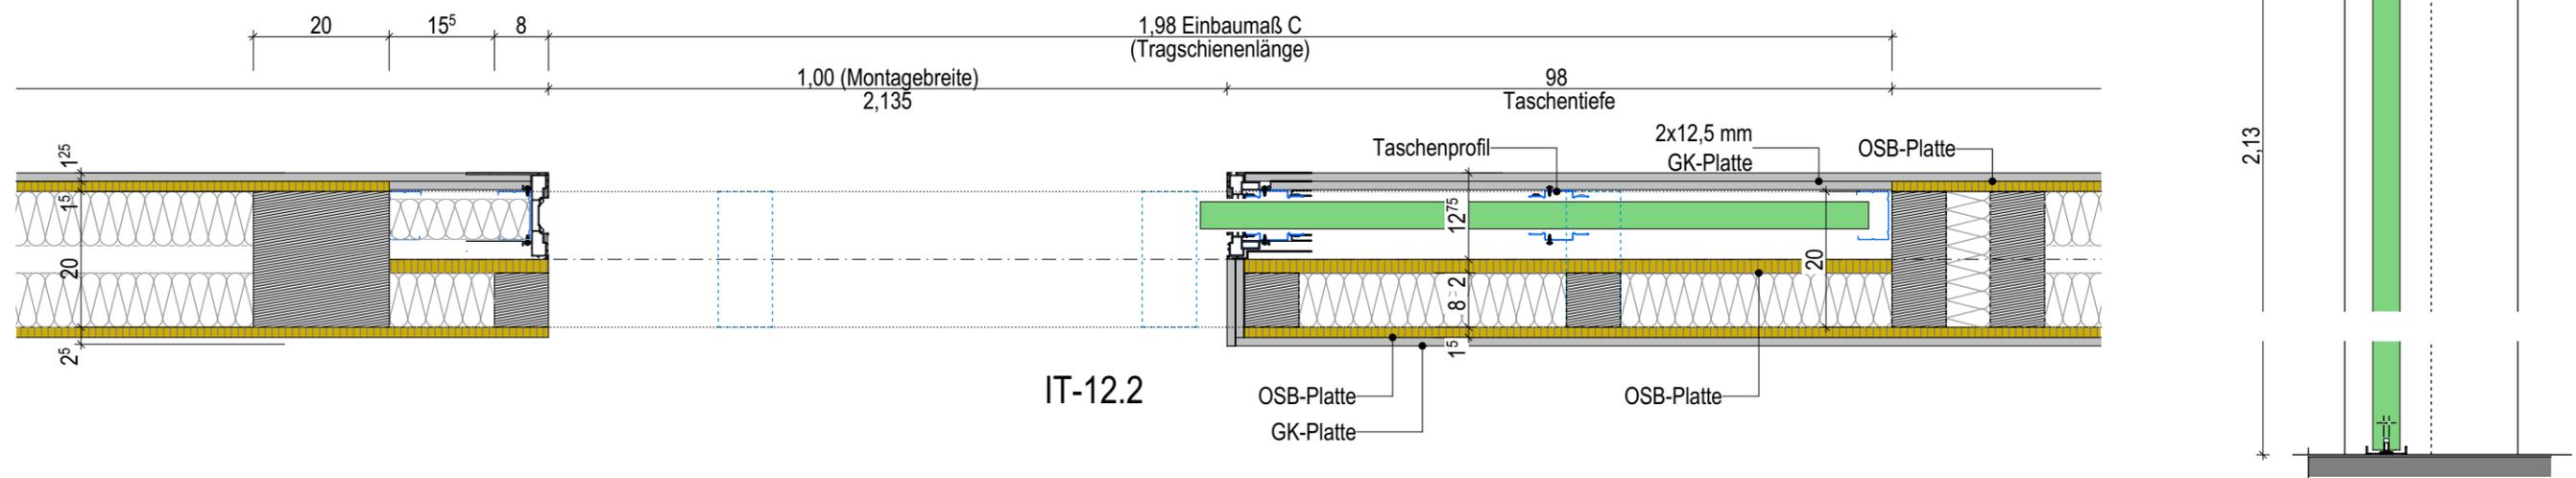

Legende

Bauherr **Große Kreisstadt Oschatz**

 Neumarkt 1 T 03435 970 271
 04758 Oschatz F 03435 970 277
 post@oschatz.org

Info Alle Maße sind vom AN am Bau verantwortlich zu prüfen. Bei Unstimmigkeiten ist unverzüglich die Bauleitung zu informieren. Statische Nachweise der Einzelbauteile sind durch den AN zu führen.

Übersicht

 OK FFB EG = ± 0,00 = 161,20 m ü. NHN (DHHN2016)

LV 29.07.2025 Erster Ausgabestand

Projekt **Ersatzneubau Naturkita im Fliegerhorst in Oschatz**

 Am Forsthaus 36
 04758 Oschatz

Planinhalt **Anschluss Schiebetür IT-12.2**
 Plannr. 241456_AR_6_D-344-02
 Planstand Anlage zum Leistungsverzeichnis

Entwurfsverfasser **VORABZUG**
 Plan dient zur Orientierung
 Kalkulationsgrundlage ist das Leistungsverzeichnis

Maßstab **1:10** gez./gepr.
 Index LV Größe DIN A3
 Projektnr. **241456** Datei