Schiebetür mit Montage Pocket-Kit
Einbau in Wand

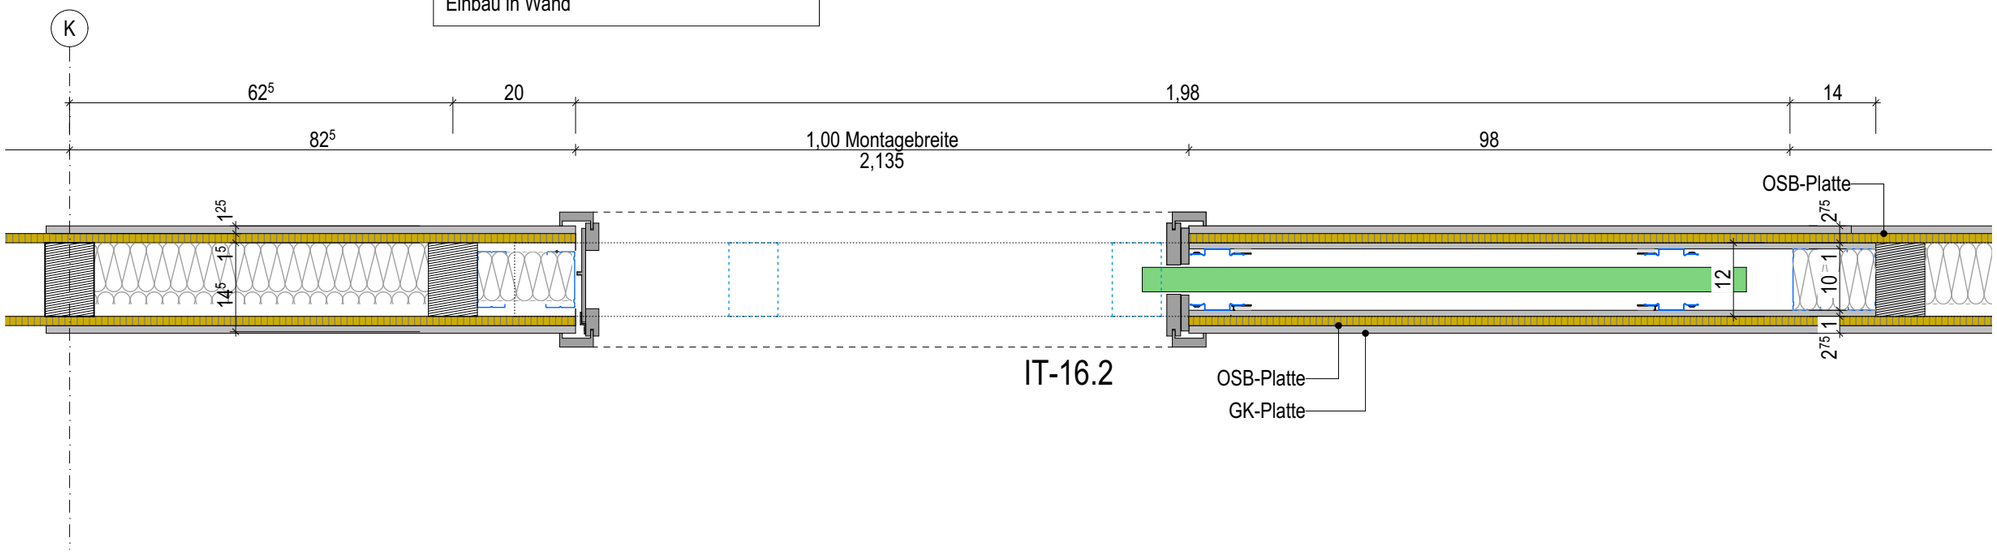

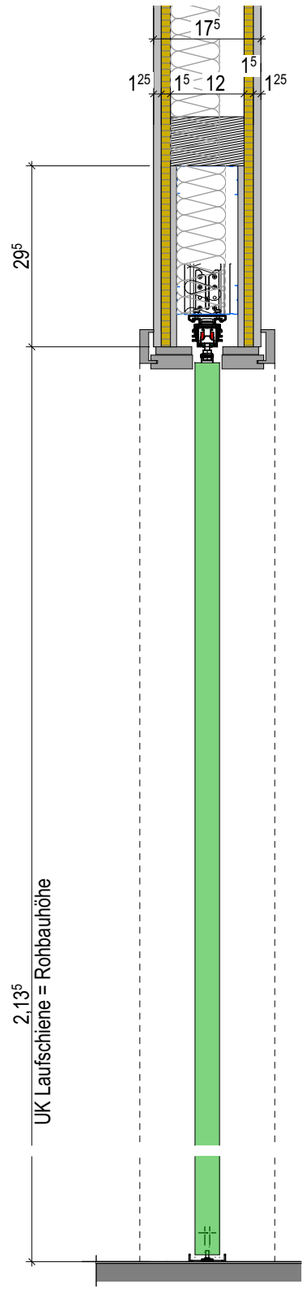

LV	29.07.2025	Erster Ausgabestand

Legende

Info: Alle Maße sind vom AN am Bau verantwortlich zu prüfen. Bei Unstimmigkeiten ist unverzüglich die Bauleitung zu informieren. Statische Nachweise der Einzelbauteile sind durch den AN zu führen.

Bauherr: Große Kreisstadt Oschatz

Neumarkt 1
04758 Oschatz
post@oschatz.org

T 03435 970 271
F 03435 970 277

Übersicht

OK FFB EG = ± 0,00 = 161,20 m ü. NHN (DHHN2016)

Projekt: **Ersatzneubau Naturkita im Fliegerhorst in Oschatz**

Am Forsthaus 36
04758 Oschatz

Planinhalt: **Anschluss Schiebetür IT-16.2**

Plannr.: 241456_AR_6_D-344-03

Planstand: Anlage zum Leistungsverzeichnis

Entwurfsverfasser

VORABZUG

Plan dient zur Orientierung
Kalkulationsgrundlage ist das Leistungsverzeichnis

Maßstab: **1:10** gez./gepr.

Index: LV Größe: DIN A3

Projektnr.: 241456 Datei