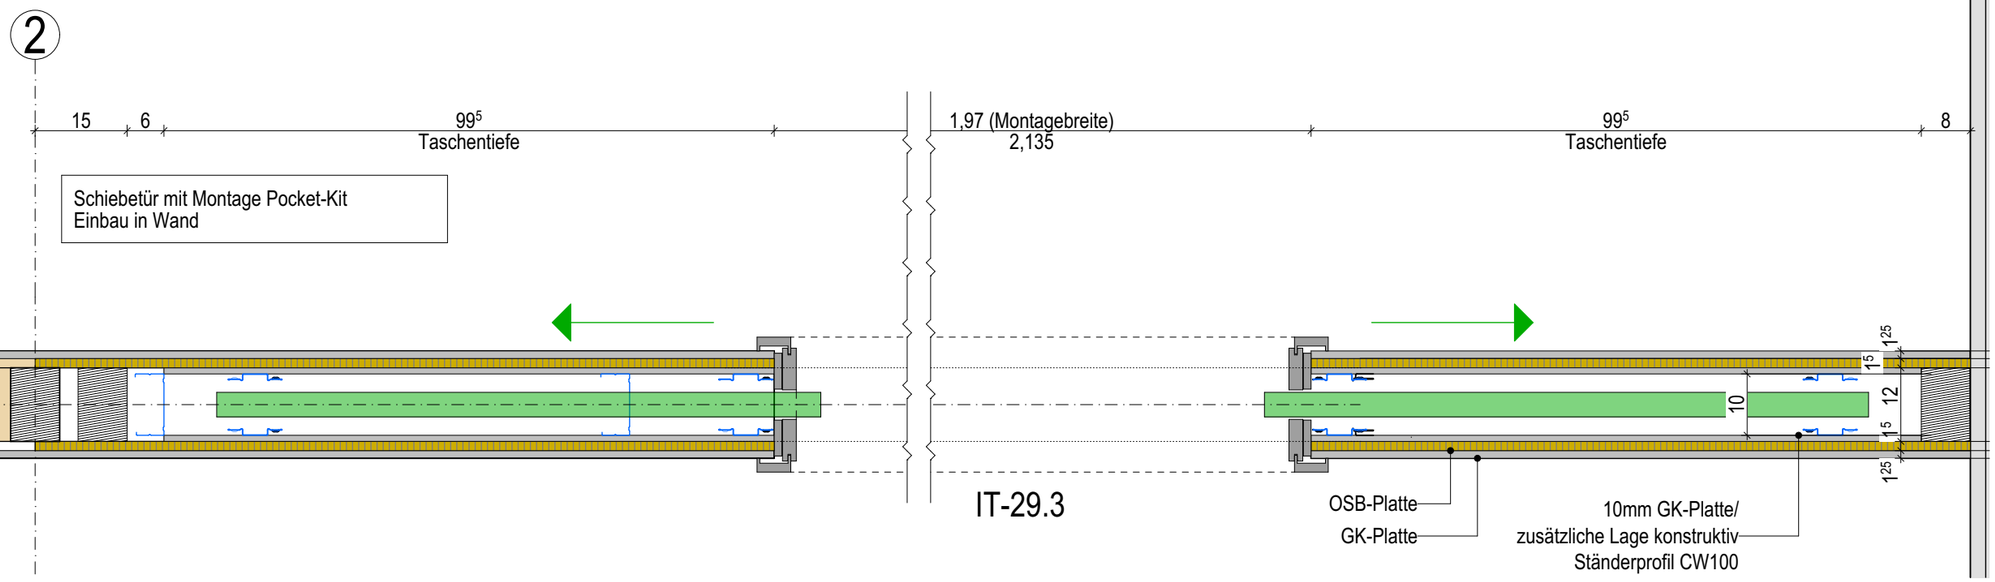

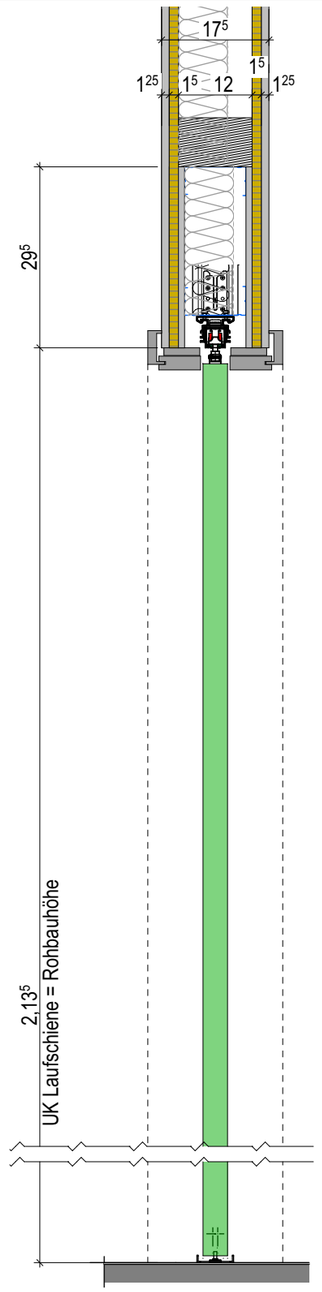

LV	29.07.2025	Erster Ausgabestand

Legende

Bauherr
Große Kreisstadt Oschatz
Neumarkt 1
04758 Oschatz
T 03435 970 271
F 03435 970 277
post@oschatz.org

Projekt
Ersatzneubau Naturkita im Fliegerhorst in Oschatz
Am Forsthaus 36
04758 Oschatz

Entwurfsverfasser

VORABZUG
Plan dient zur Orientierung
Kalkulationsgrundlage ist das Leistungsverzeichnis

Info
Alle Maße sind vom AN am Bau verantwortlich zu prüfen. Bei Unstimmigkeiten ist unverzüglich die Bauleitung zu informieren. Statische Nachweise der Einzelbauteile sind durch den AN zu führen.

Übersicht

OK FFB EG = ± 0,00 = 161,20 m ü. NHN (DHHN2016)

Planinhalt **Anschluss Schiebetür IT-29.3**

Plannr. 241456_AR_6_D-344-04

Planstand Anlage zum Leistungsverzeichnis

Maßstab **1:10** gez./gepr.

Index LV Größe DIN A3

Projektnr. 241456 Datei