
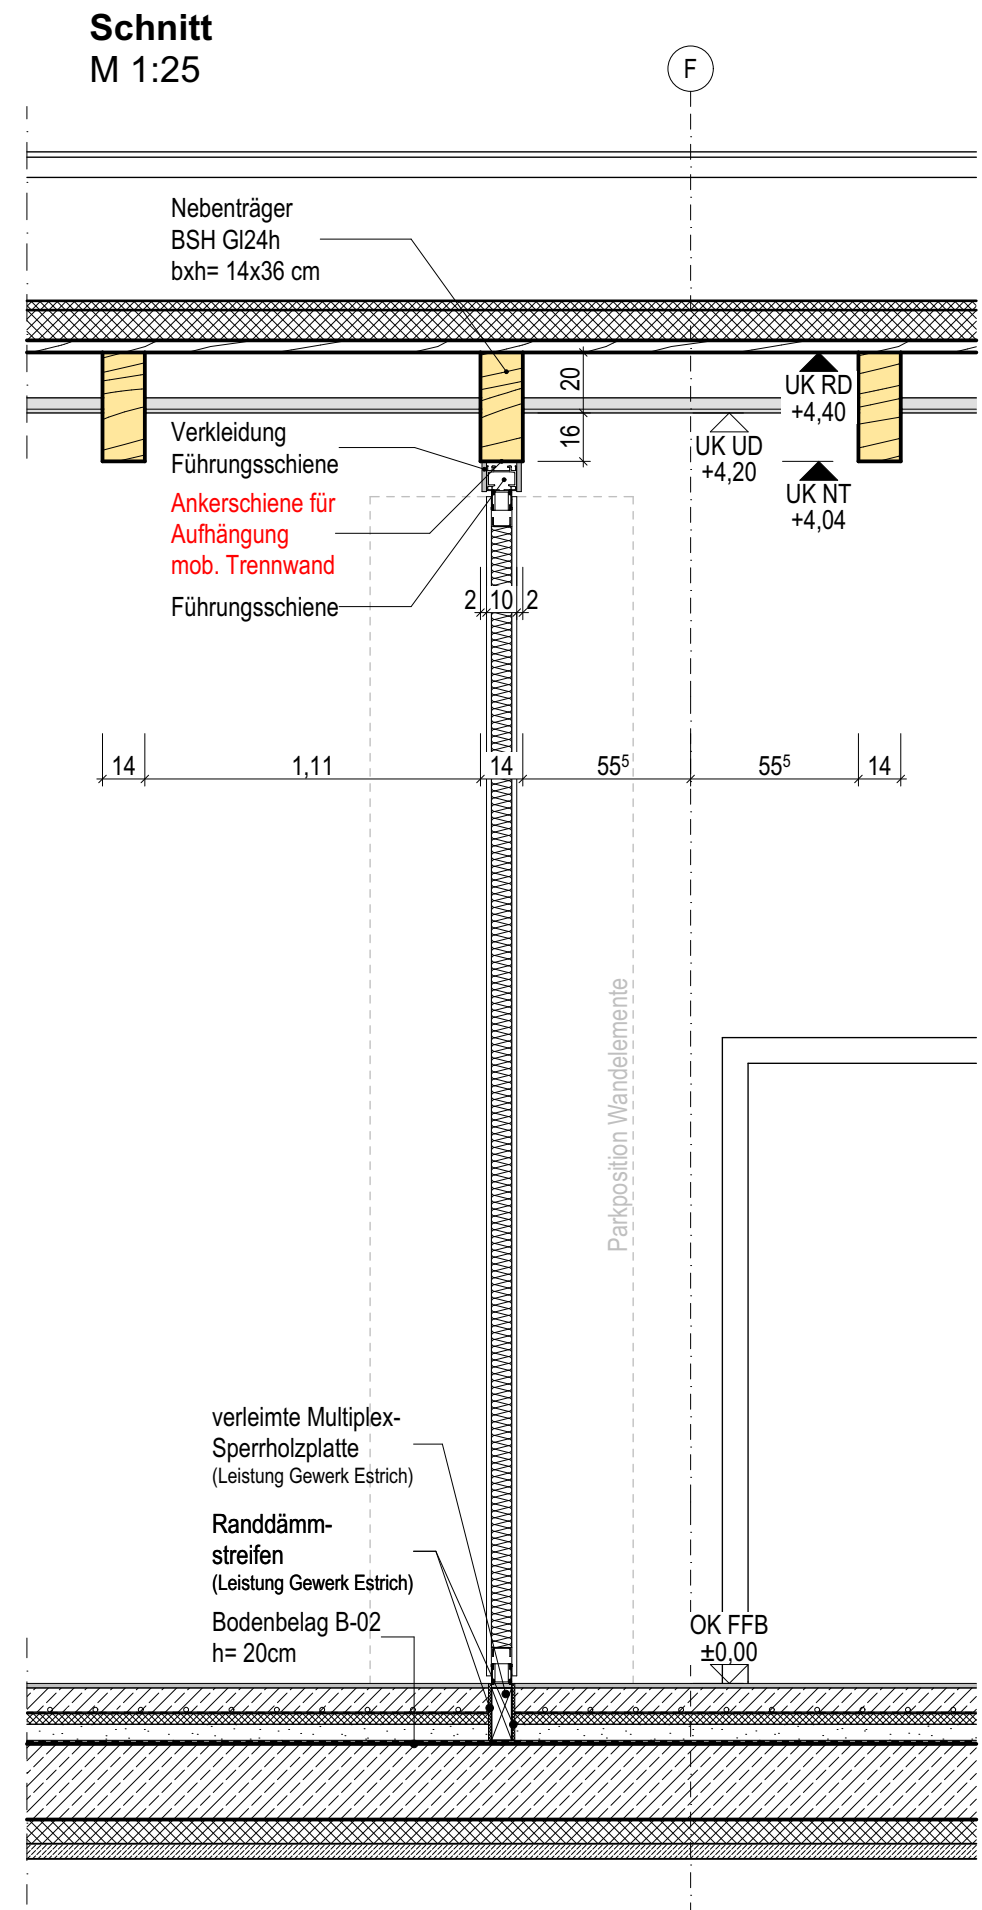
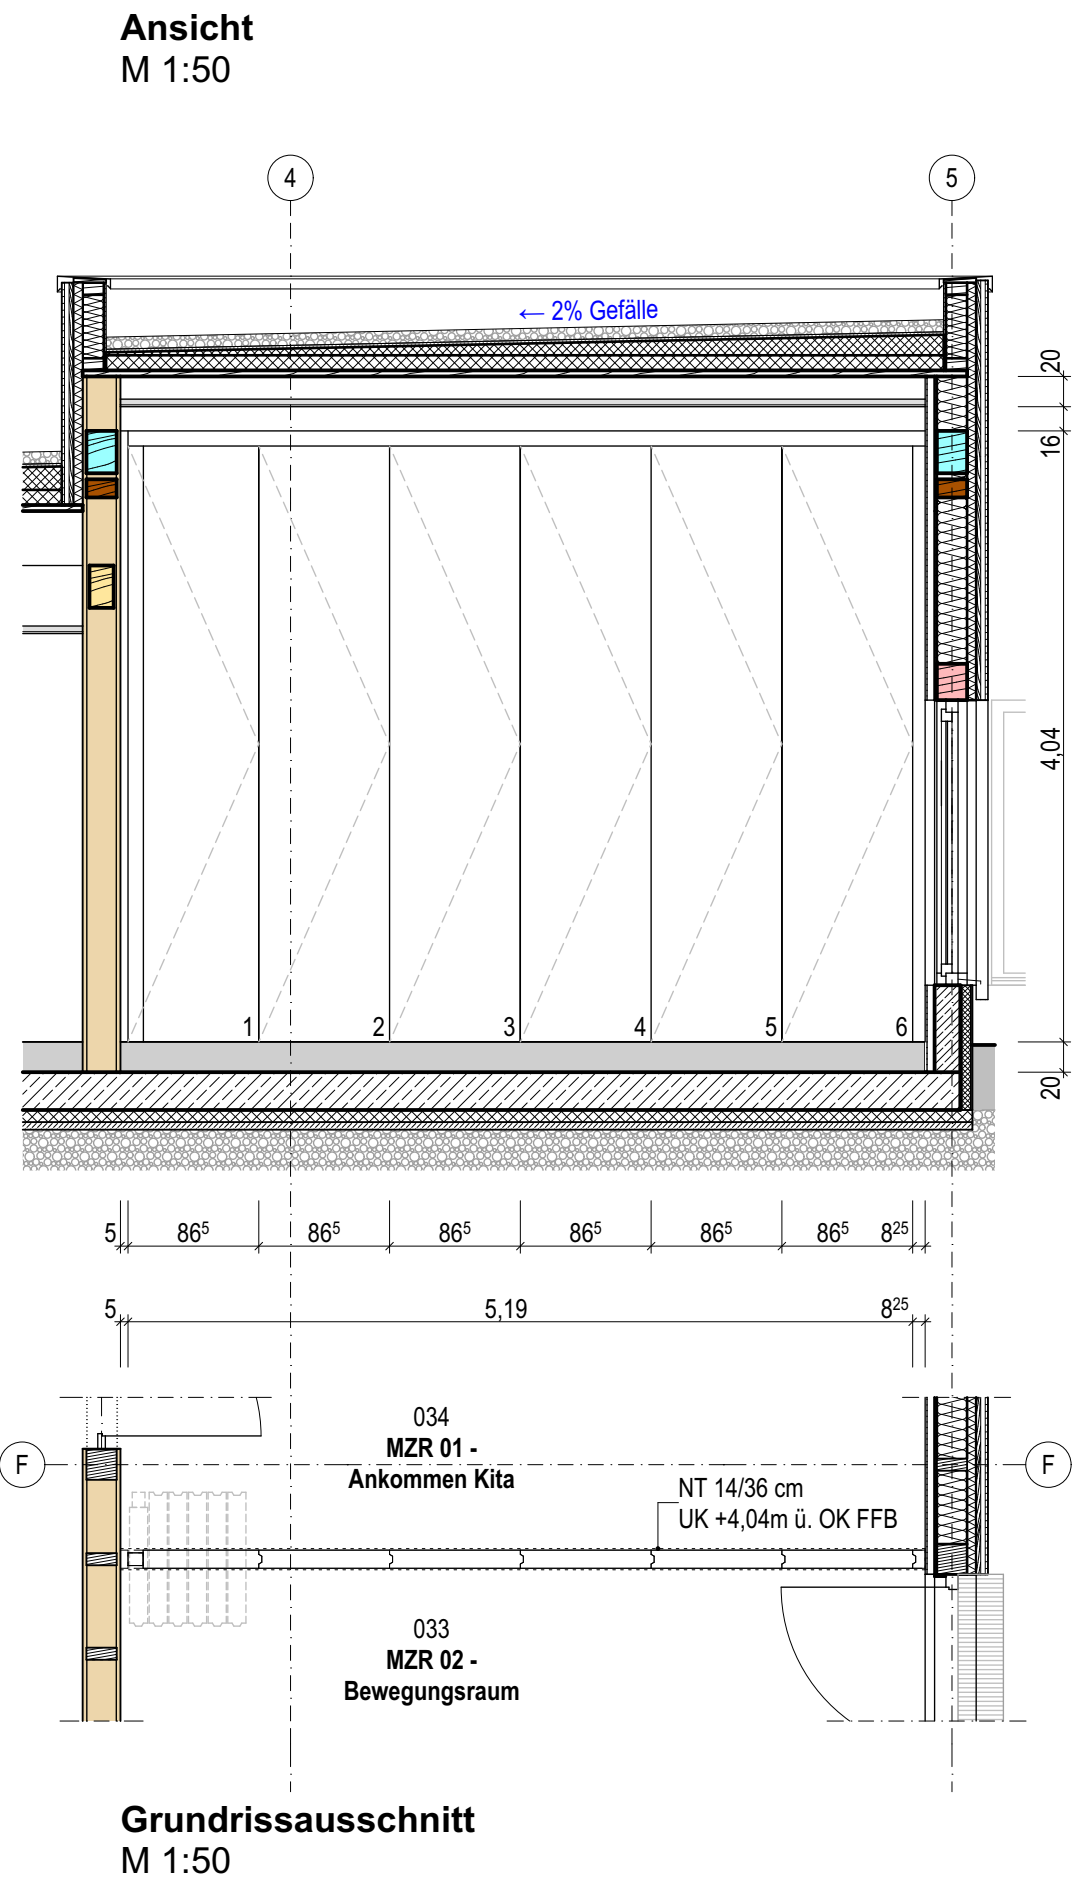


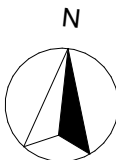

Info	Der Entwurf ist geistiges Eigentum des Planers und urheberrechtlich geschützt. Vervielfältigungen und Weitergabe an Dritte erfolgt nur mit ausdrücklicher Genehmigung des Planverfassers. Bei Mißbrauch bleiben rechtliche Schritte vorbehalten. Alle Maße sind vom Unternehmer am Bau verantwortlich zu prüfen. Bei Unstimmigkeiten ist unverzüglich die Bauleitung zu informieren. Brüstungs-, Tür- und Fensterhöhen beziehen sich auf den Fertigfußboden. Für die Verwendung von DWG-Dateien ist die Formatierung und Darstellung der zugehörigen PDF-Datei maßgebend.		
Darstellung	----- verdeckte Kante über der Schnittebene	--- Achse — Abdichtung	 Nebenträger
Materialien	 Holzständerwand  Metallständerwand	 Holz  Stahlbeton	 Dämmung, Mineralwolle  Dämmung, Holzfaser  Dämmung, hart
Hinweise	Aus statischen Gründen ist das Maximalgewicht von 40 kg/m³ zu beachten! VORABZUG Plan dient zur Orientierung Kalkulationsgrundlage ist das Leistungsverzeichnis		
LV	01.08.2025	Erster Ausgabestand	
Index	Datum	Änderung	
Norden		Übersicht	
Projekt	OK FFB EG = ± 0,00 = 161,20 m ü. NHN (DHHN2016)		
Bauherr	Ersatzneubau Naturkita im Fliegerhorst in Oschatz Am Forsthaus 36 04758 Oschatz Große Kreisstadt Oschatz Neumarkt 1 04758 Oschatz post@oschatz.org T 03435 970 271 F 03435 970 277 Datum, Unterschrift		
Entwurfsverfasser			
Planinhalt	Mobile Trennwand	Maßstab	1:25, 1:50
Plannummer	241456_AR_6_D-346-01	Index	LV
Planstand	Anlage zum Leistungsverzeichnis	Projektnr.	241456
Planung	entw. geändert. gez. gepr.	Größe	594/297 mm