



Draufsicht Vordach Hauptzugang

M 1:50

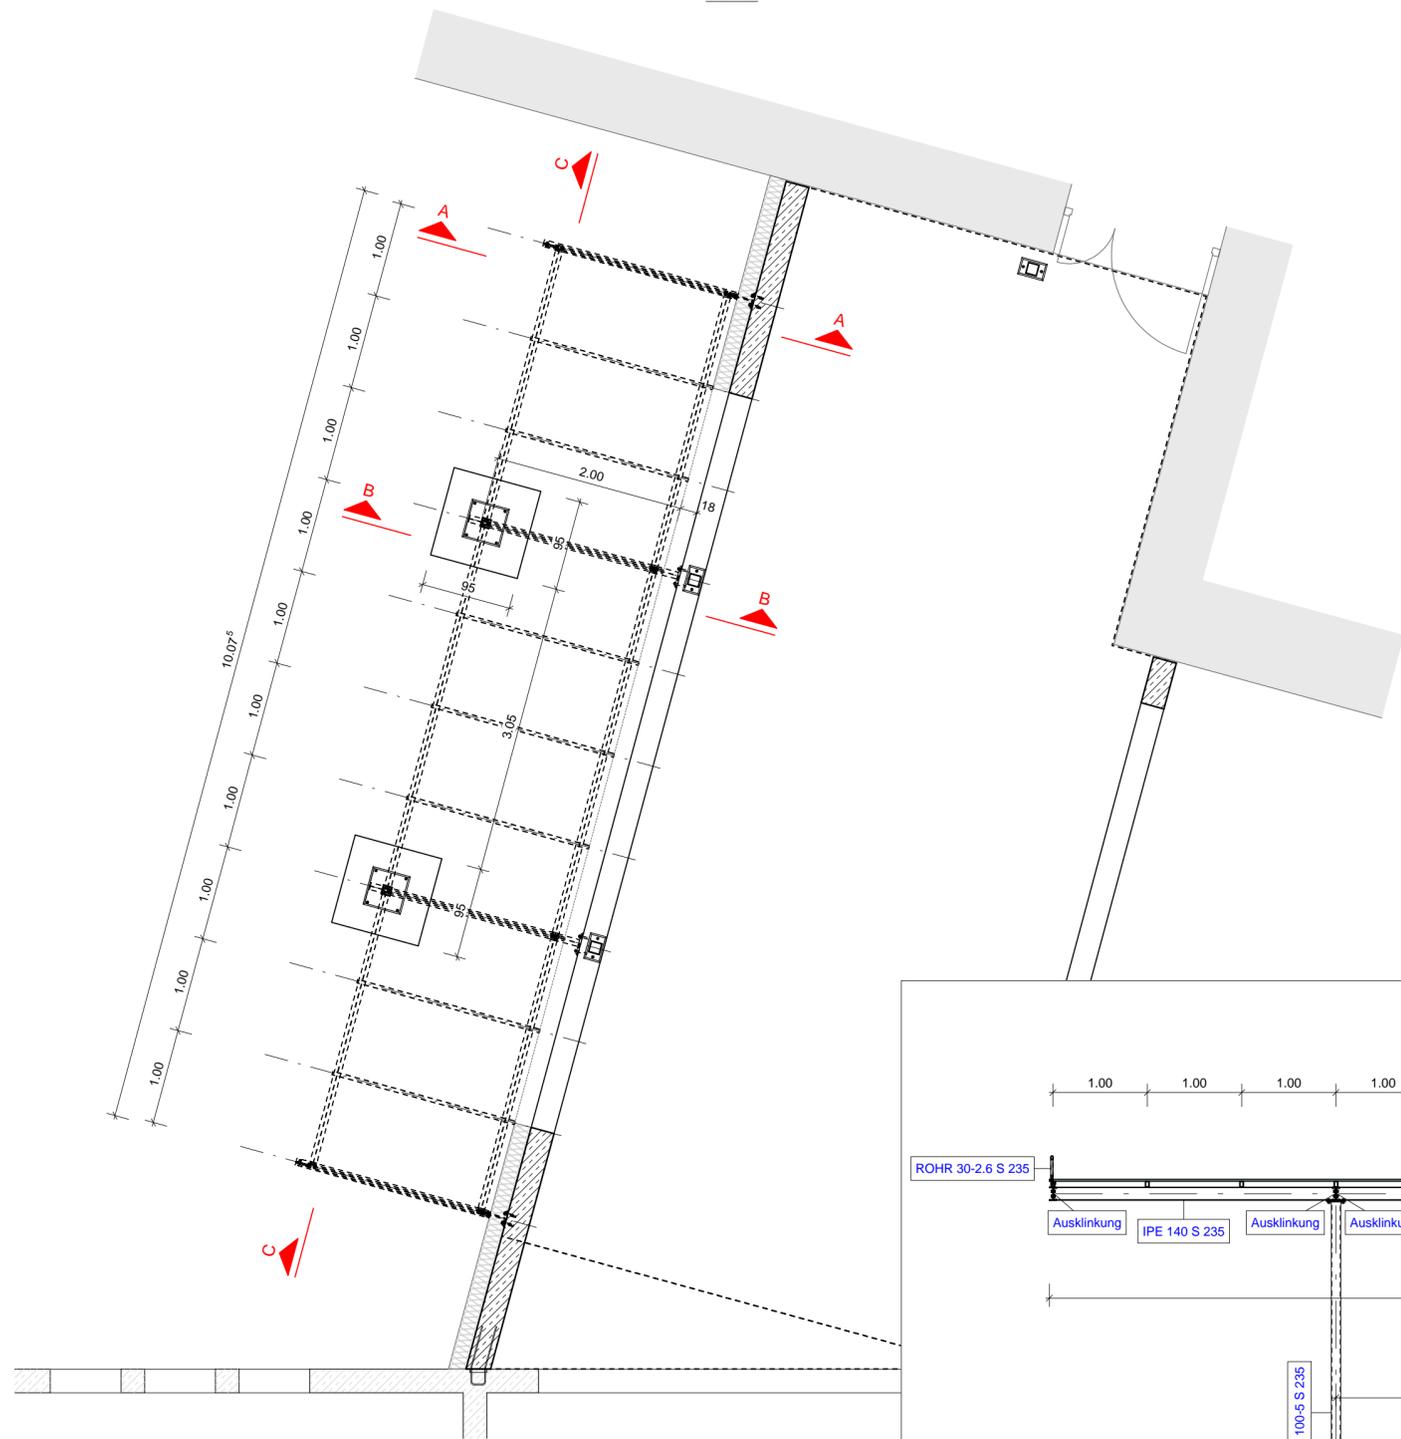


Schnitt A - A

M 1:50

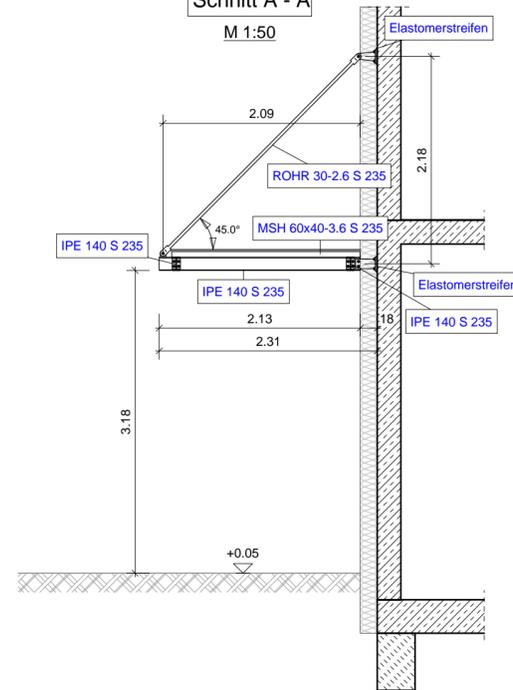


Schnitt B - B

M 1:50

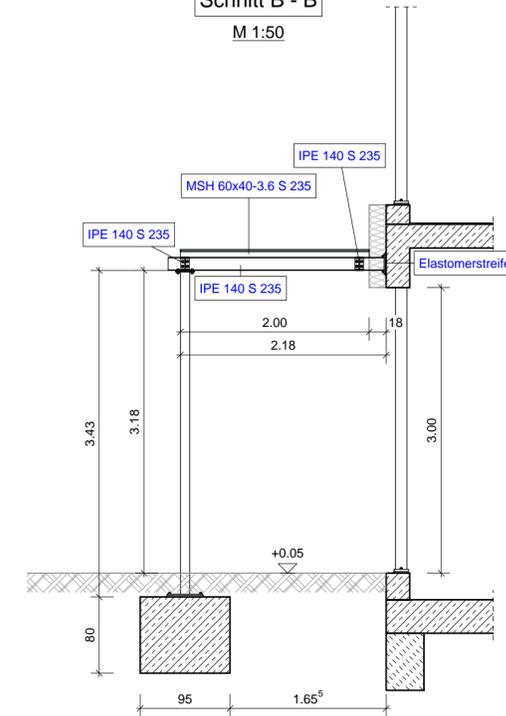

Schnitt C - C

M 1:50

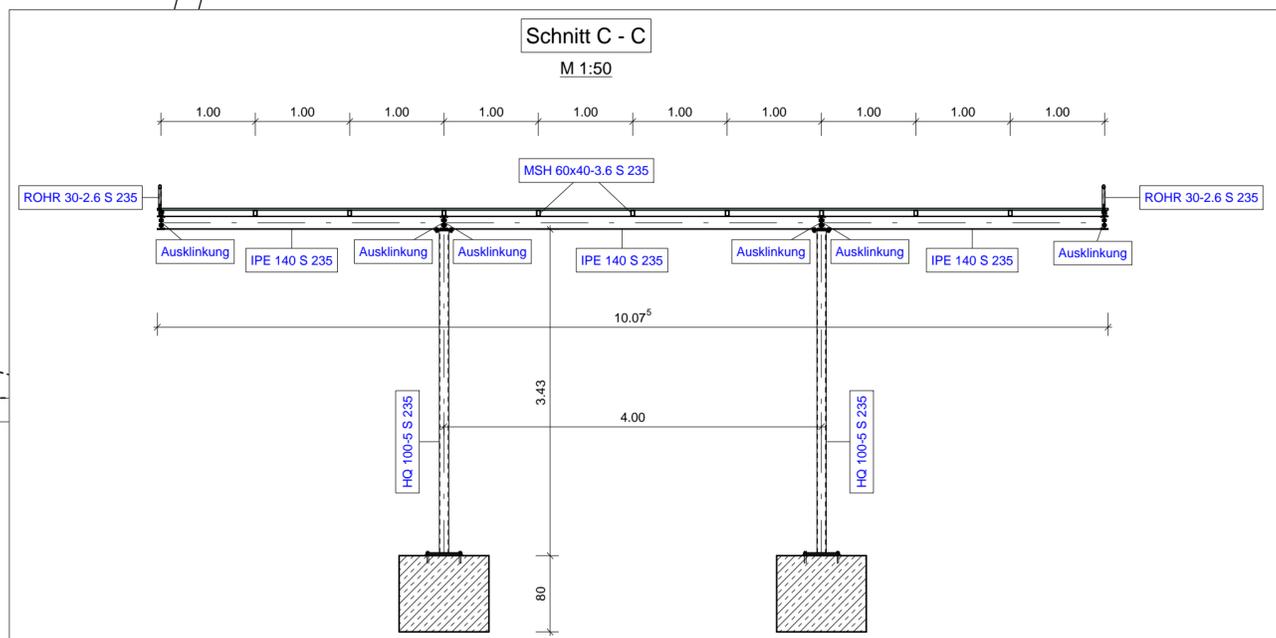

Plan nur gültig in Verbindung mit den Plänen vom Architekten bzw. Fachingenieuren

- Maße sind zu prüfen -

INDEX	ÄNDERUNG	DATUM	GEZ.

ANDREAS KLAUS
 Architekt
 02763 Zittau
 Tel.: 03583 - 57830 | Fax: 03583 - 578333 | statik@tragwerksplanung-klaus.de

AUSFÜHRUNGSPLANUNG

Bauherr:	Gemeinde Kottmar Hauptstraße 62 02739 Kottmar OT Eibau	Maßstab:	1:50
Vorhaben:	Modernisierung und Erweiterung Wilhelms-Tempel-Grundschule Obercunnersdorfer Straße 11 02708 Kottmar OT Niedercunnersdorf	Format:	0.70 x 0.40 m
Bezeichnung:	Vordach Hauptzugang Grundriss, Schnitte, Ansichten	Bearbeiter:	Kl.
		Datum:	14.08.2025
		Gez.:	Kunze
		20003	STA 23.01