



Schnitt A - A

M 1:50

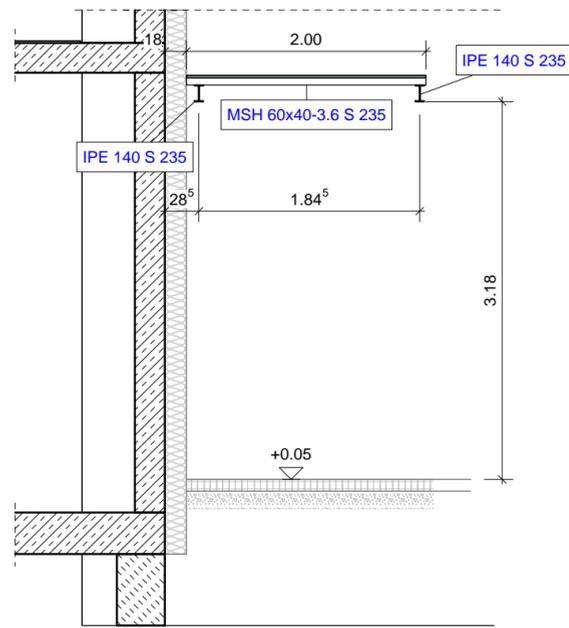


Schnitt B - B

M 1:50

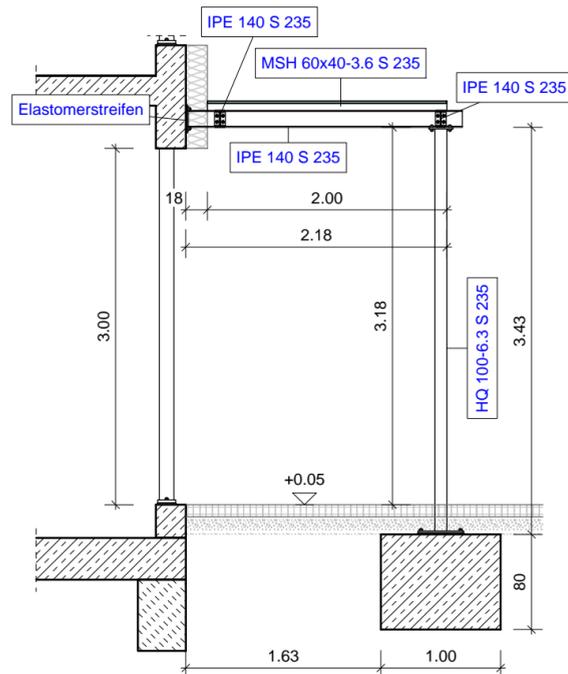


Draufsicht Vordach Nebeneingang

M 1:50

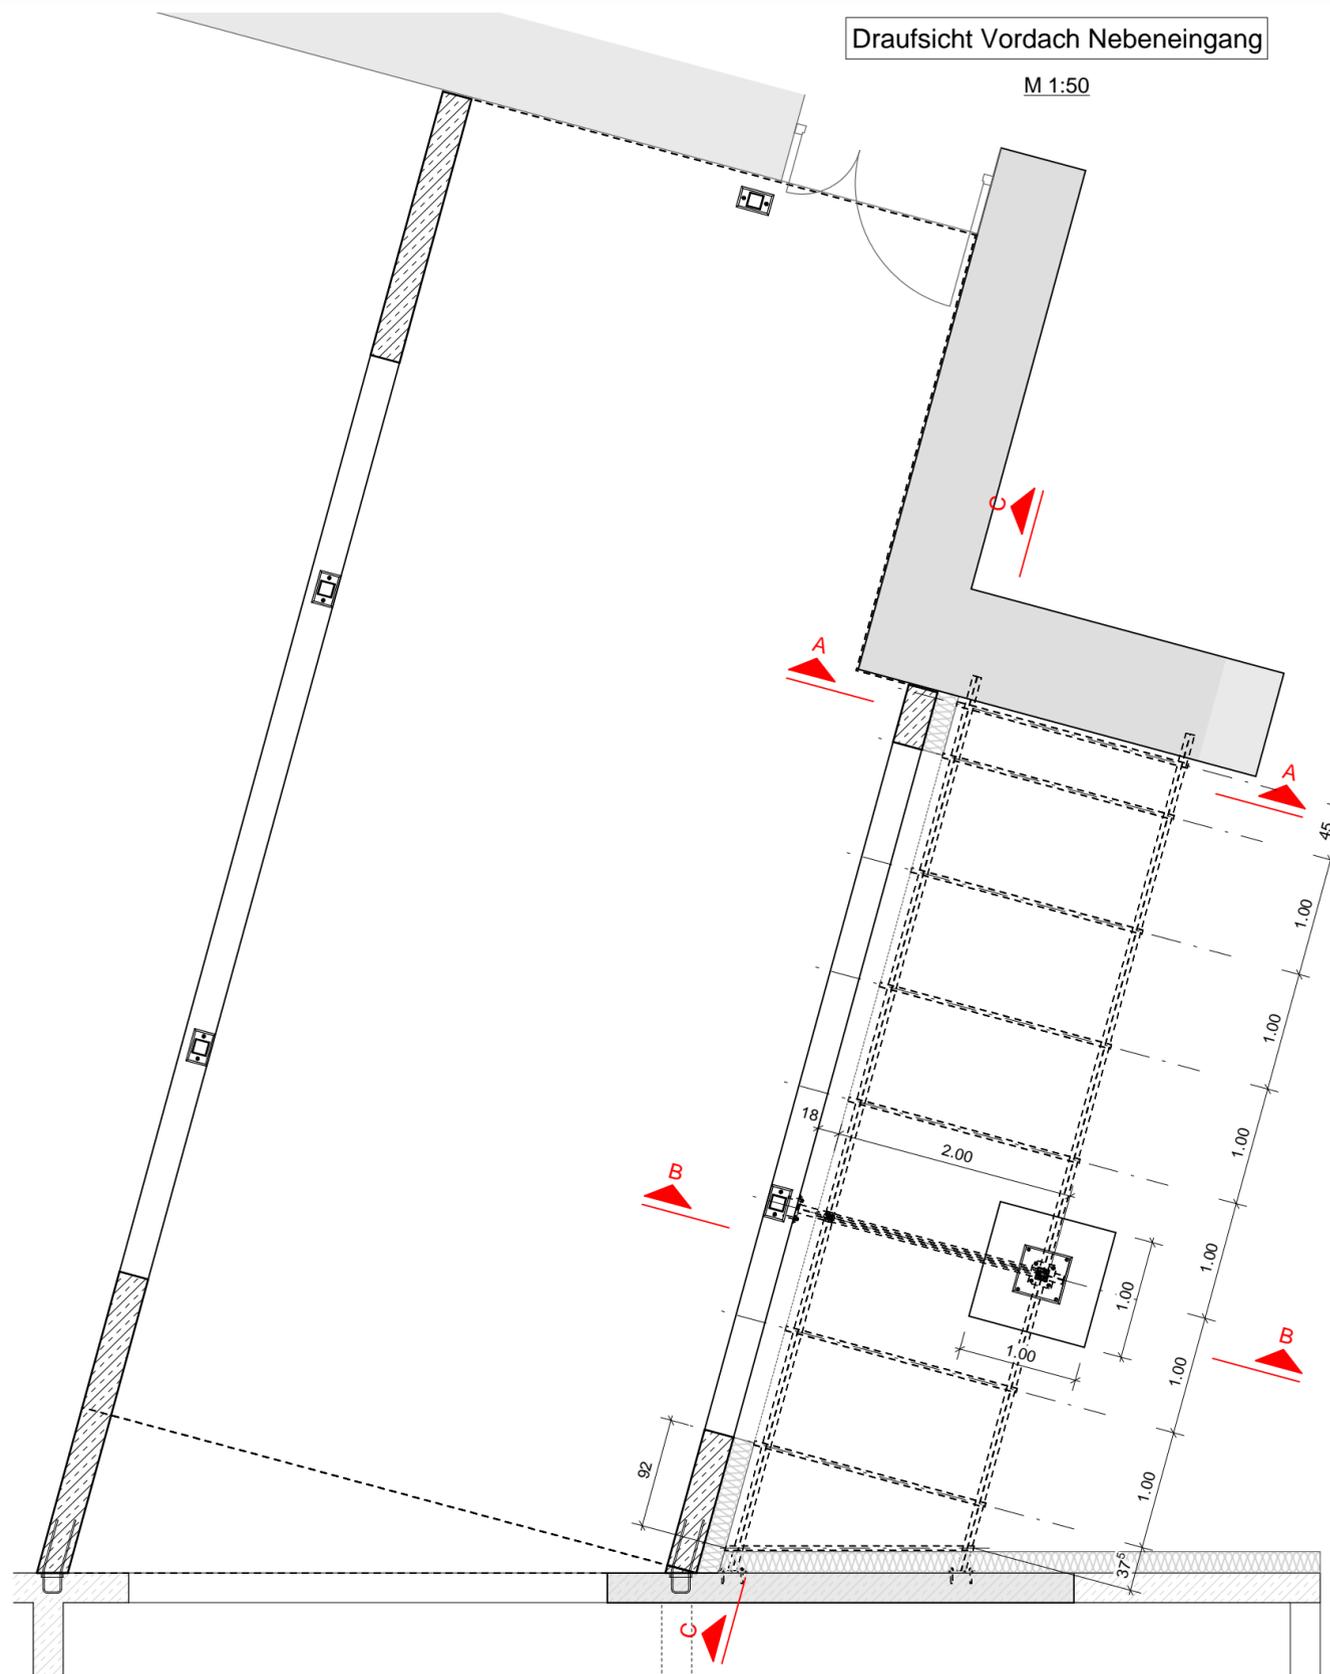

Schnitt C - C

M 1:50

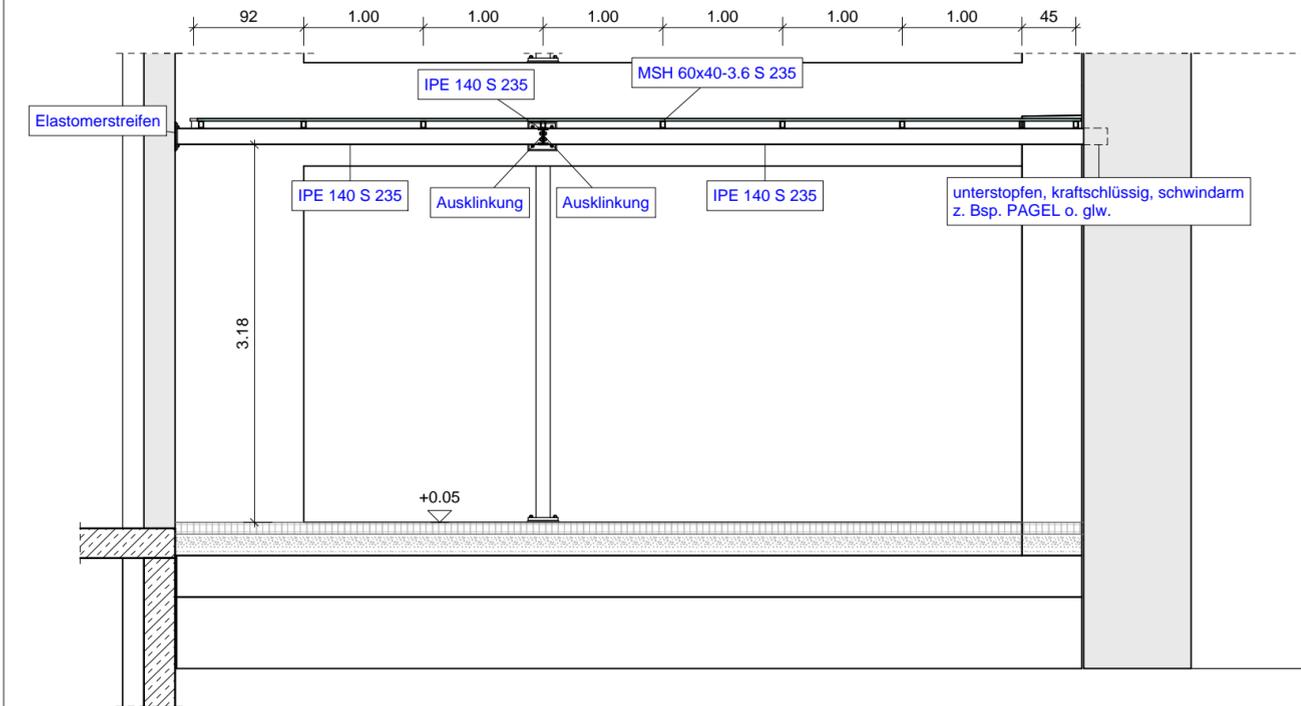

Plan nur gültig in Verbindung mit den Plänen vom Architekten bzw. Fachingenieuren

- Maße sind zu prüfen -

INDEX	ÄNDERUNG	DATUM	GEZ.

**ANDREAS KLAUS**  
 A c n U f r g l f U E Y % • 02763 Zittau  
 Tel.: 03583 - 57830 | Fax: 03583 - 578333 | statik@tragwerksplanung-klaus.de

**AUSFÜHRUNGSPLANUNG**

**Bauherr:** Gemeinde Kottmar  
 Hauptstraße 62  
 02739 Kottmar OT Eibau

**Vorhaben:** Modernisierung und Erweiterung Wilhelm-Tempel-Grundschule  
 Obercunnersdorfer Straße 11  
 02708 Kottmar OT Niedercunnersdorf

**Bezeichnung:** Vordach Nebeneingang  
 Grundriss, Schnitte, Ansichten

Maßstab:	1:50
Format :	0.59 x 0.30 m
Bearbeiter:	Kl.
Datum:	14.08.2025
Gez.:	Kunze
<b>20003</b>	<b>StA 23.02</b>