


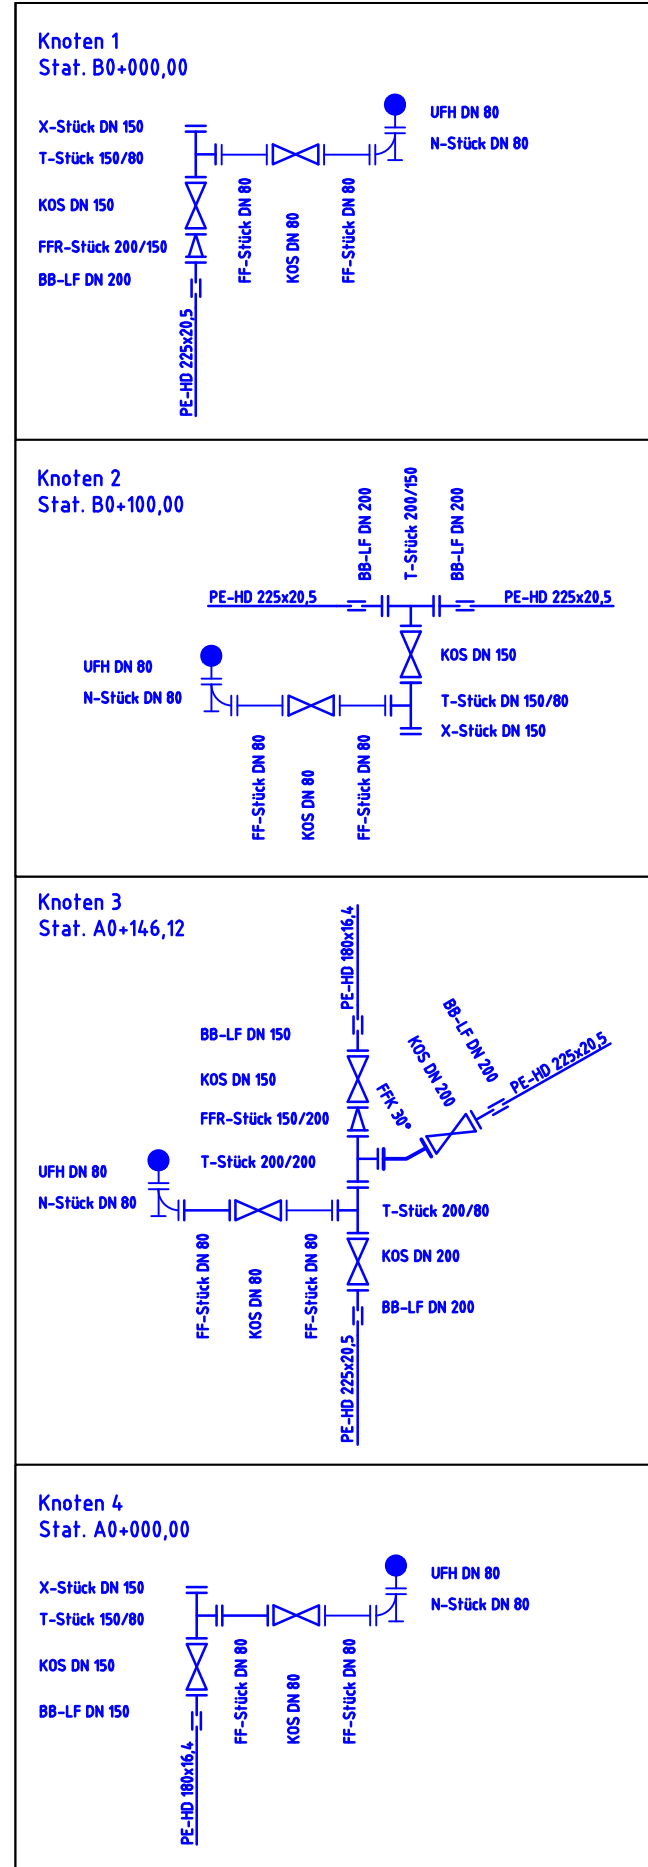


Waldweg:  
Energiekabel zu Brunnen 3a  
und Kabelleerrohr  
PE-HD 32x3,0  
Verlegung in offener  
Bauweise

Kabelleerrohr PE-HD 32x3,0  
und PE-HE 125x11,4  
von B0+100.00 bis B0+122.60  
Verlegung in offener Bauweise

Einzug Kabelleerrohre PE-HD 50x4,6 und  
PE-HD 32x3,0 in Altleitung DN 200 AZ  
von A0+000.00 bis A0+146.12

Kabelleerrohr PE-HD 125x11,4  
von A0+000.00 bis A0+146.12  
Verlegung im Spülbohrungsverfahren

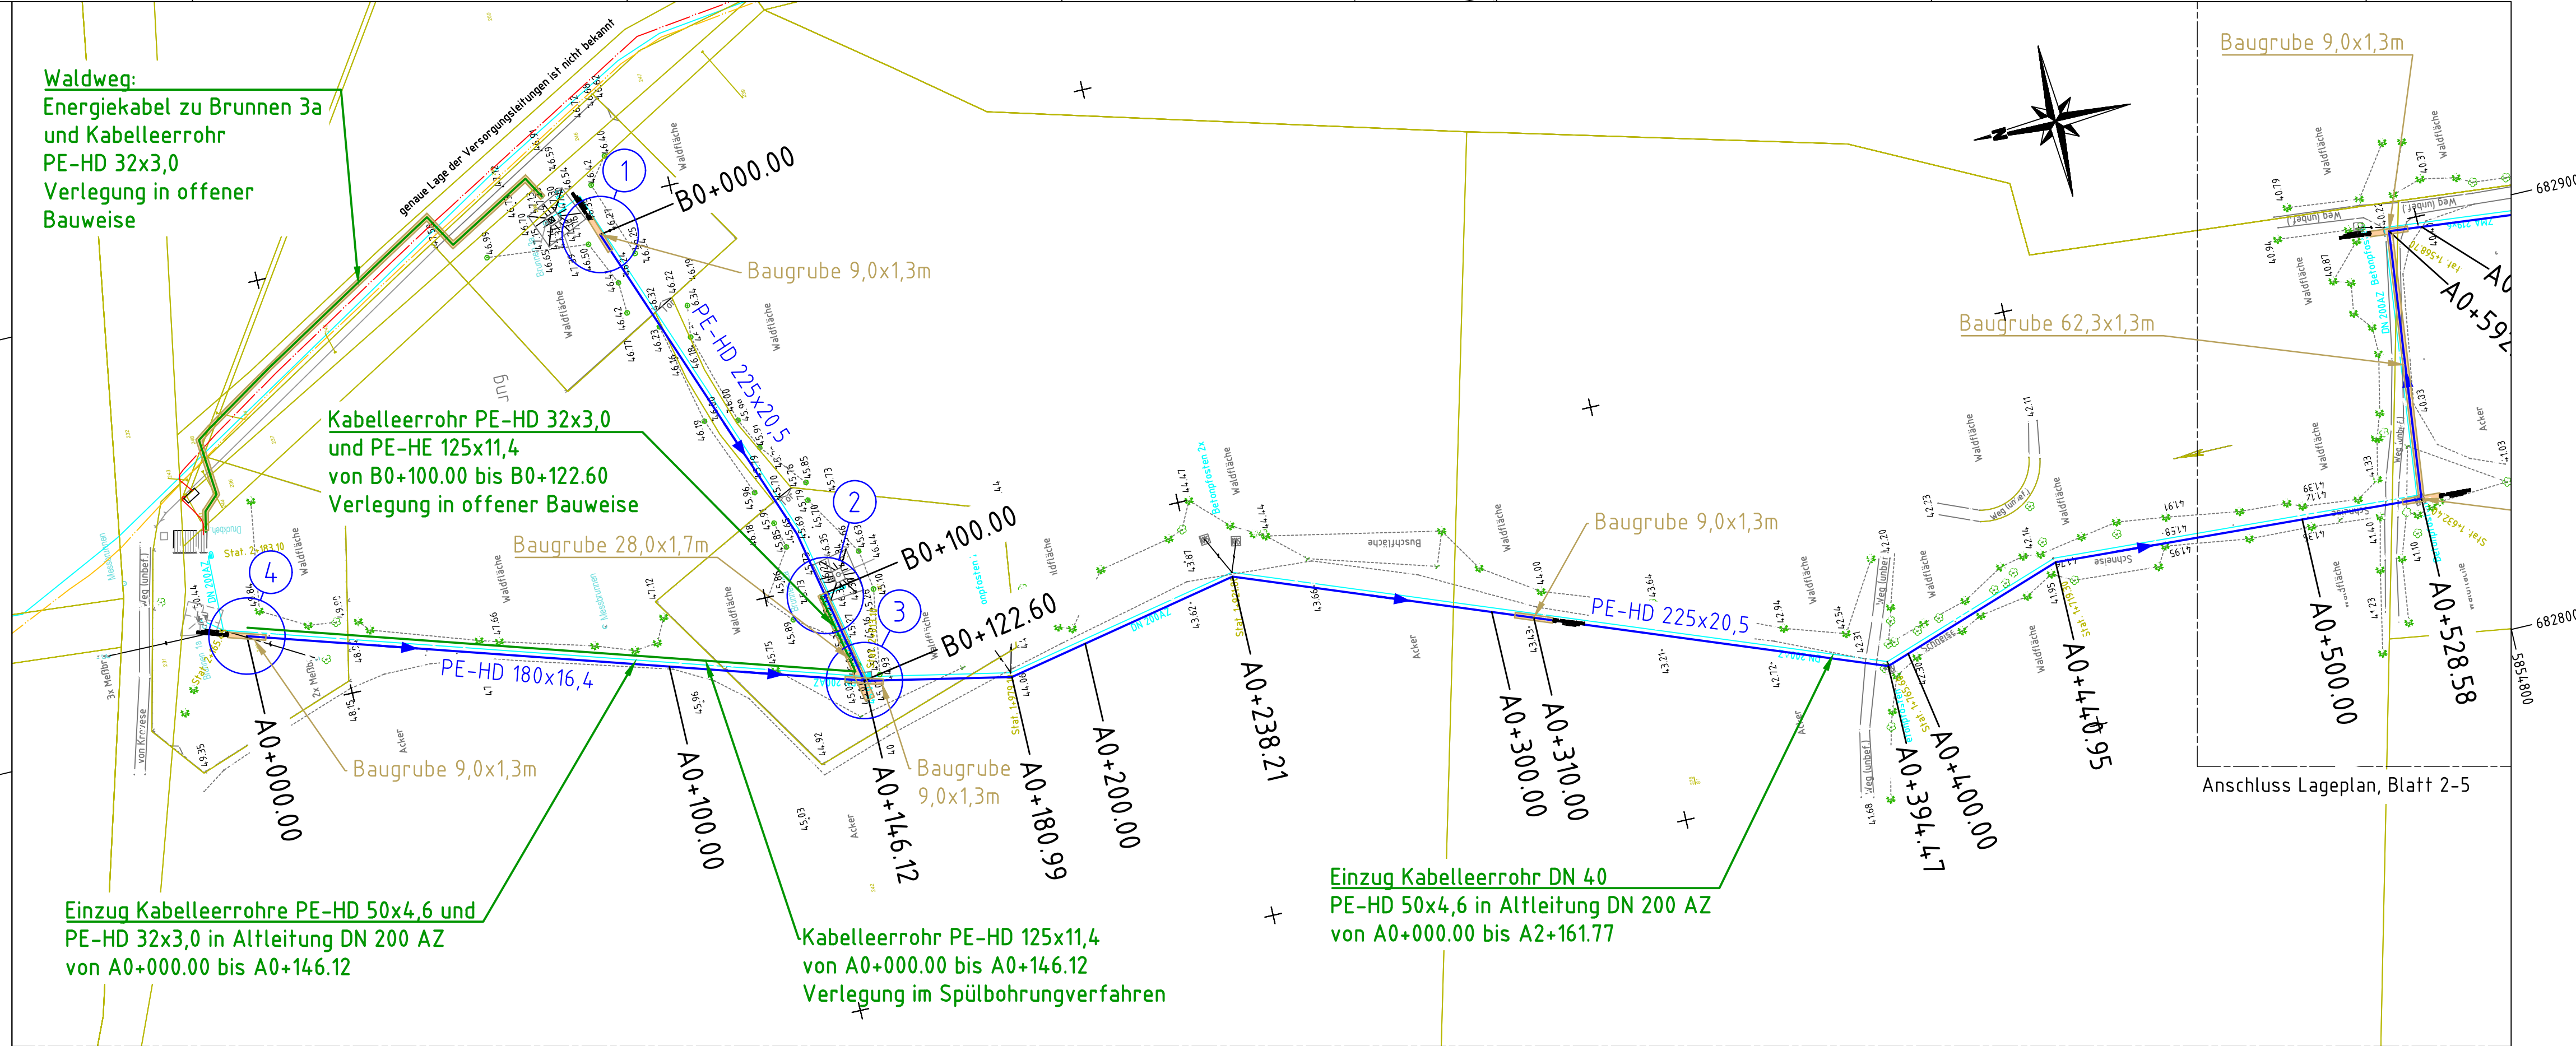


Legende Medien:

- Trinkwasserleitung vorh.
- Gasleitung Mitteldruck vorh.
- ELT - Kabel MS
- ELT - Kabel NS
- ELT - Kabel Freileitung
- Kommunikationsnetz
- Kabelleerrohr
- Flurstücksgrenze

Legende Maßnahmen:

- Trinkwasserleitung neu
- Baugrube

Planübersicht:

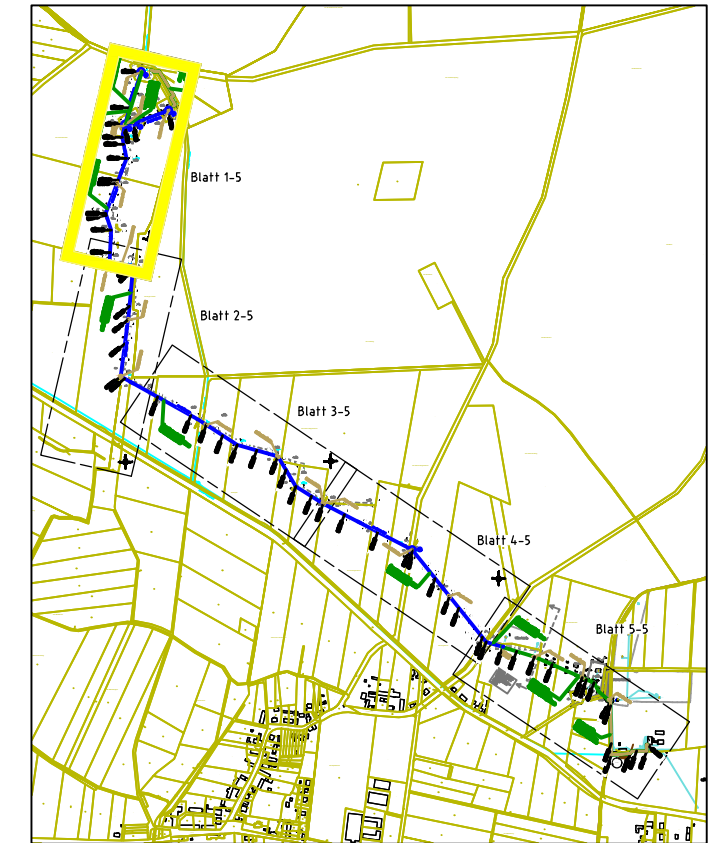

Wasserwerk Osterburg:  
Sanierung der Wasserfassung 2

- Ausführungsplanung -

Lageplan,  
Blatt 1

|                |  |   |                                         |
|----------------|--|---|-----------------------------------------|
| Projekt:       |  | Auftraggeber:   |                                         |
|                |  | Wasserverband Stendal-Osterburg-WVSO<br>Am Bultgraben 5<br>39606 Hanesstadt Osterburg (Altmark)                              |                                         |
| Planungsphase: |  | Auftragnehmer:   |                                         |
|                |  | Ingenieurbüro für Wasser und Boden GmbH<br>Geschäftsstelle Stendal, Scharnhorststr. 16, 39576 Stendal<br>Tel. 03931/251717-0 |                                         |
| Benennung:     |  | Datum:   | Name:                                   |
|                |  | 05.08.2025   | Schallhorn                              |
|                |  | 05.08.2025   | Hund                                    |
|                |  | Ursprung:   | Altkis / Vermessung WVSO vom 02.12.2024 |
|                |  | Projektnummer IWB:   | 24 106                                  |
|                |  | Maßstab:   | 1 : 1000                                |
|                |  | Maßangaben:   | m                                       |
|                |  | Lagebezug:   | ETRS (UTM 32)                           |
|                |  | Höhenbezug:   | mDHHN16                                 |
|                |  | Anlage:   | 2-1                                     |