


Regelquerschnitt 3
Kabelzuführung zu Brunnen 3a im Waldweg

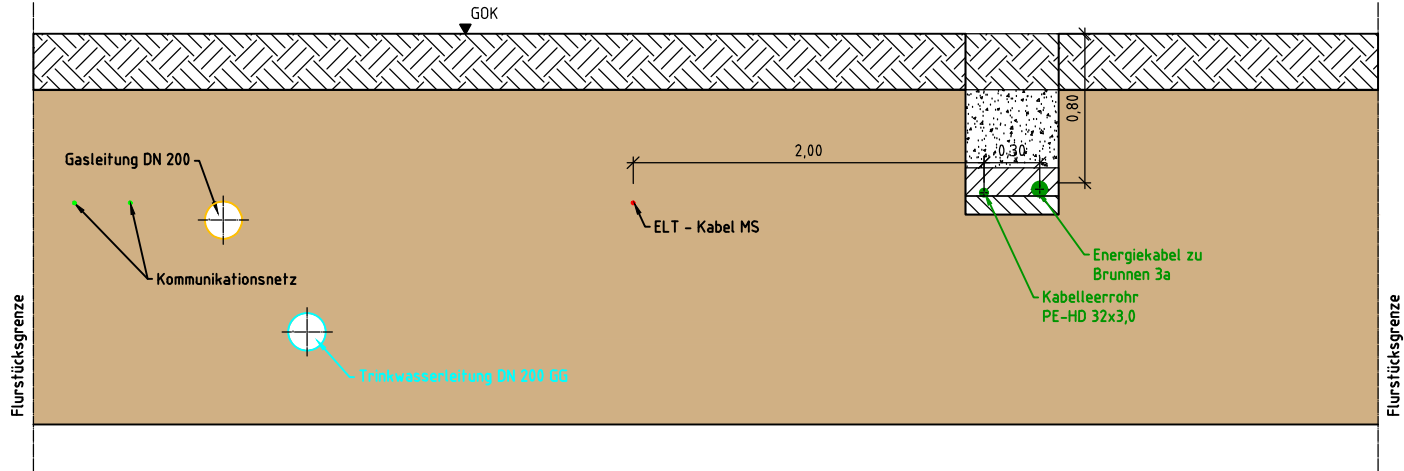

- Oberboden/Mutterboden
- Erdreich
- Kabelgrabenverfüllung
- Rohraufleger Sand
- Rohrbettung Sand

Projekt: Wasserwerk Osterburg: Sanierung der Wasserfassung 2		Auftraggeber: Wasserverband Stendal-Osterburg-WVSO An Bühlgraben 5 39606 Hanesstadi Osterburg (Altmark) 	
Planungsphase: - Ausführungsplanung -		Auftragnehmer: Ingenieurbüro für Wasser und Boden GmbH Turnerweg 6, 01728 Banneville Tel. 035206/397300 	
Benennung: Regelquerschnitt RQ 3		Datum: 05.08.2025	Name: Schallhorn
		Gek.: 05.08.2025	Hund
		Ursprung: Altkis / Vermessung WVSO vom 02.12.2024	Projektnummer IWB: 24.106
			Maßstab: 1 : 25
			Maßangaben: m
			Lagebezug: ETRS (UTM 32)
			Höhenbezug: mDHHN16
			Anlage: 4-3