


05.08.2025 / S:\Projekte\WV Stendal-Osterburg\24.106-SDL-SW0-WW-OBG-San-WF2\05-AP\Zeichnungen\Lagepläne\24.106-AP-Ü-Plan.dwg

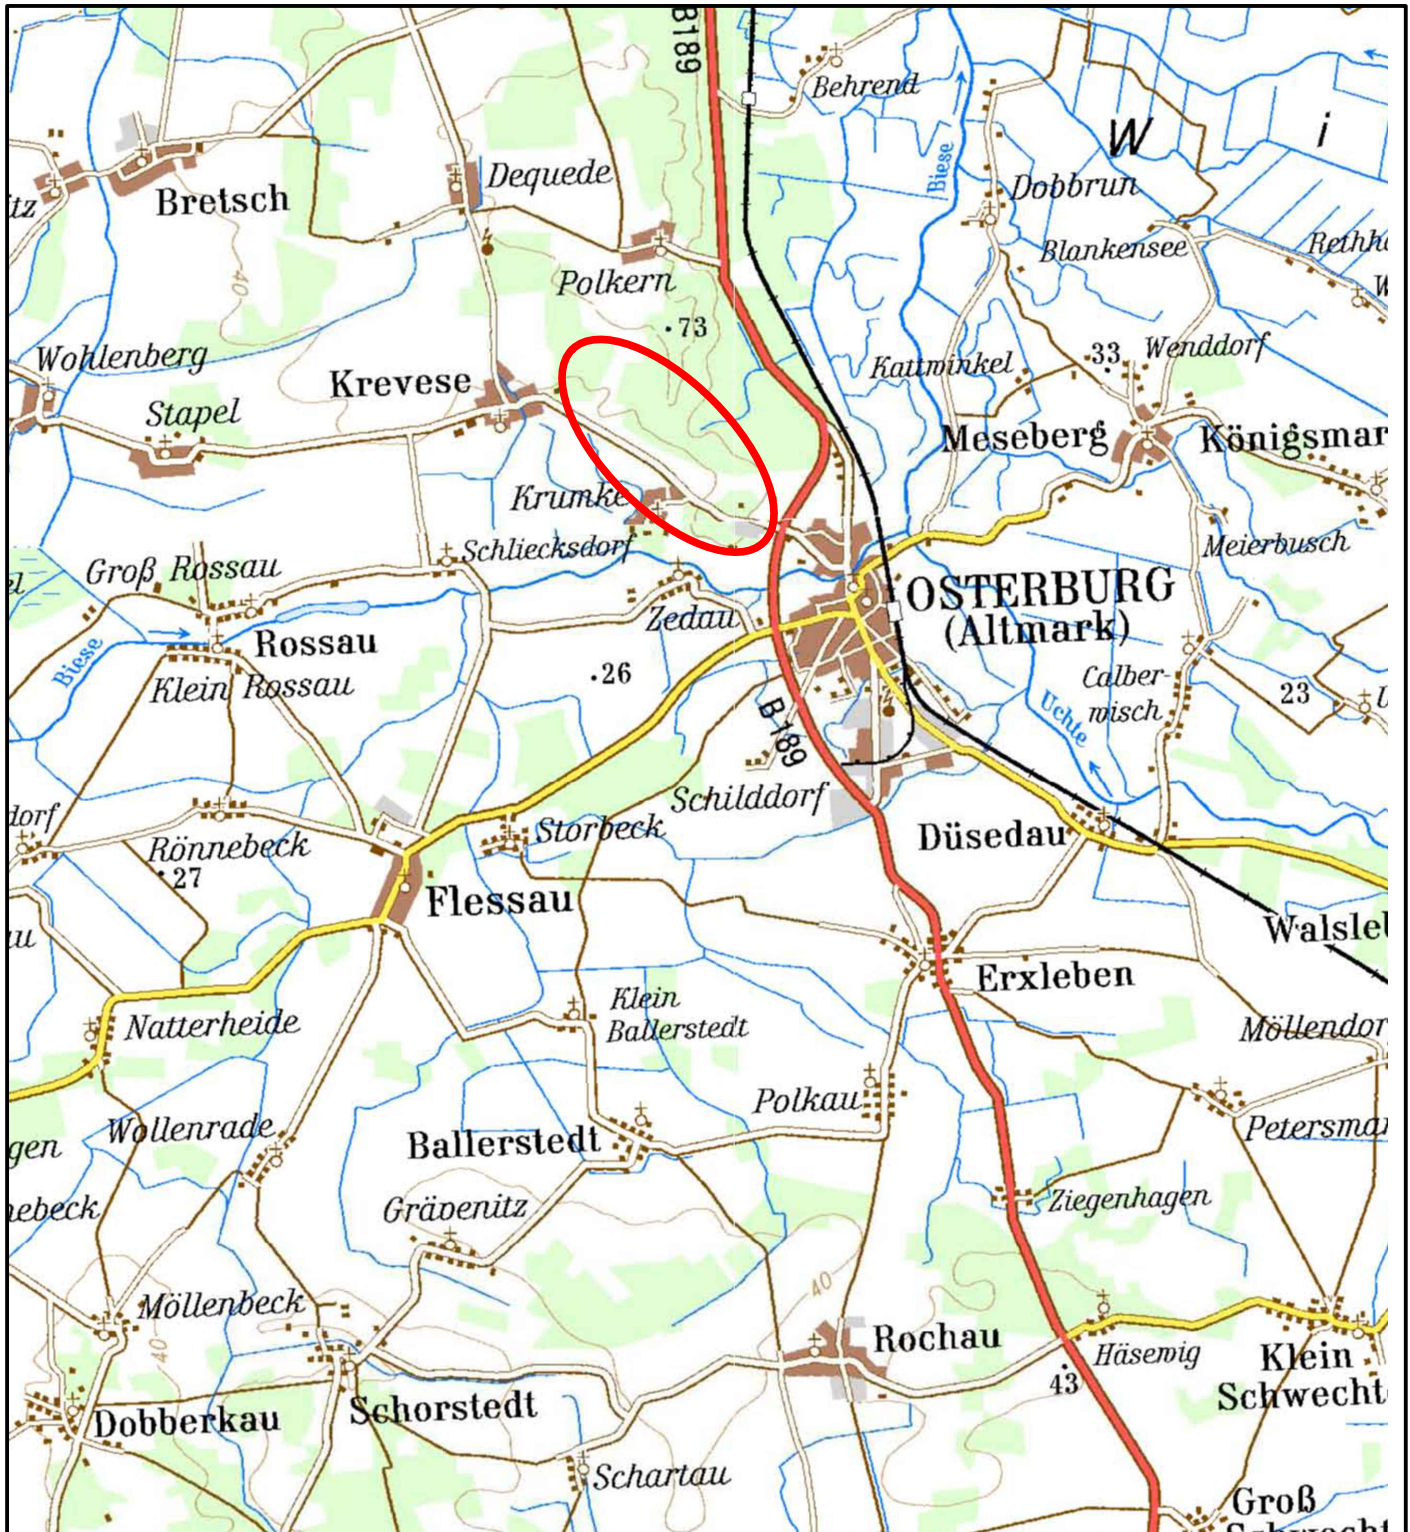

Projekt:

**Wasserwerk Osterburg:
Sanierung der Wasserfassung 2**

Planungsphase:

- Ausführungsplanung -

Benennung:

**Lageplan zur regionalen
Einordnung**

Auftraggeber:

Wasserverband Stendal-Osterburg-WVSO
Am Bültgraben 5
39606 Hansestadt Osterburg (Altmark)



Auftragnehmer:

Ingenieurbüro für Wasser und Boden GmbH
Geschäftsstelle Stendal, Scharnhorststr. 16, 39576 Stendal
Tel. 03931/251717-0



Datum:

05.08.2025

Name:

Schallhorn

Projektnummer IWB:

24.106

Bearb.:

05.08.2025

Hund

Maßstab:

ohne

Gepr.:

Maßangaben:

m

Ursprung:

Alkis / Vermessung WVSO vom 02.12.2024

Lagebezug:

ETRS (UTM 32)

Höhenbezug:

mDHHN16

Anlage:

1-1