Phase 2 - Auflast für Setzungsmaßnahmen

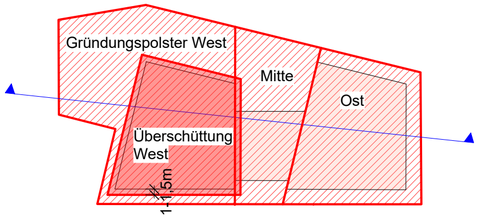

Planungsgrundlagen:
Vermesserplan (Verm.büro Hartmann, Stand 23.04.2024)
Mengenermittlung Erdbau (Code Unique Architekten, Stand 06.12.2024)
Baugrundgutachten (Baugrundbüro Heinemann & Klemm, Stand 29.04.2024)

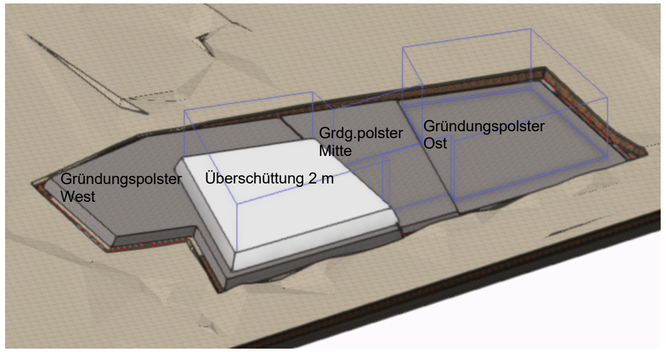

Volumen Setzungsmaßnahmen

Titel	Fläche gesamt in m²	Belagsaufbau in m²	Dicke gesamt in m	Volumen gesamt in m³
Gründungspolster West	958,530	958,530	1,14	1.092,724
Gründungspolster Ost/Mitte	896,104	896,104	0,66	591,428
Gründungspolster ges.				**1.683 m³**
Überschüttung	449,852	449,852	2,00	899,703
Gesamt				**2.583,9 m³**

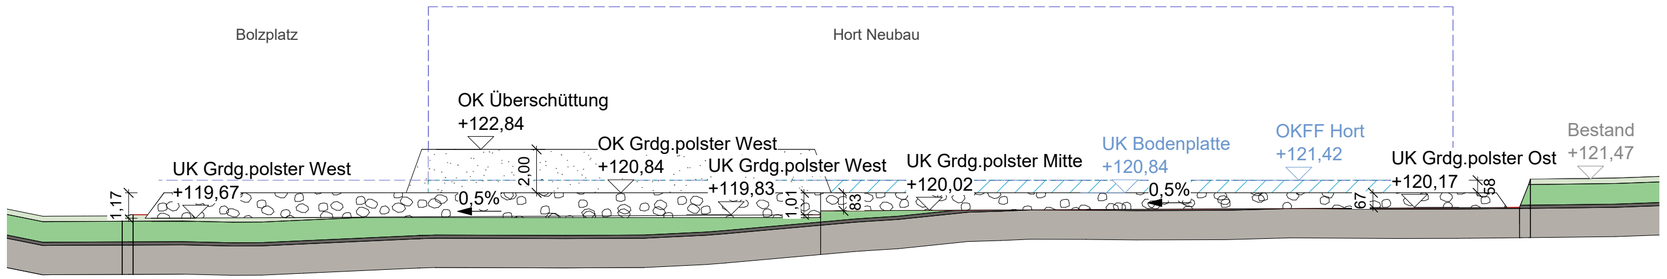

Schnitt Überschüttung und Gründungspolster M 1:200

ABGESTIMMT MIT PLANUNGSBETEILIGTEN

ARCHITEKT	STATIK	ING-BAU	ELEKTRO	MED/LABOR	AUFZUG	HLS	Freianlagen		

Baunull ± 0,00 m = +121,44 m ü. NHN

LIEGENSCHAFT / BAUWERK
Hort Irxleben
Flurstücke 16/7 und 16/8
39167 Hohe Börde

PROJEKTNUMMER
2311

MASSNAHME
Neubau Hort Irxleben

KGR
500

PLANINHALT
Schnitte VGM - Phase 2

PLANNR
241

TEILPLAN

CODIERUNG PLANINHALT

MAßSTAB
1:200

FORMAT
594 x 297

PLANSTAND
Ausführungsplanung zur Ausschreibung

PLANSTAND BEARB.STAND

ARCHITEKT

BEARBEITET / GEZEICHNET

PLANDATUM

UNTERSCHRIFT

DATEINAME

PLANVERFASSER

BEARBEITET / GEZEICHNET

PLANDATUM
25.07.2025

UNTERSCHRIFT

DATEINAME

BAUHERR
Gemeinde Hohe Börde
Bördestraße 8
39167 Irxleben

UNTERSCHRIFT

UNTERSCHRIFT

DATUM

DATUM