



Phase 3 - Abtrag bis Planum Bodenplatte

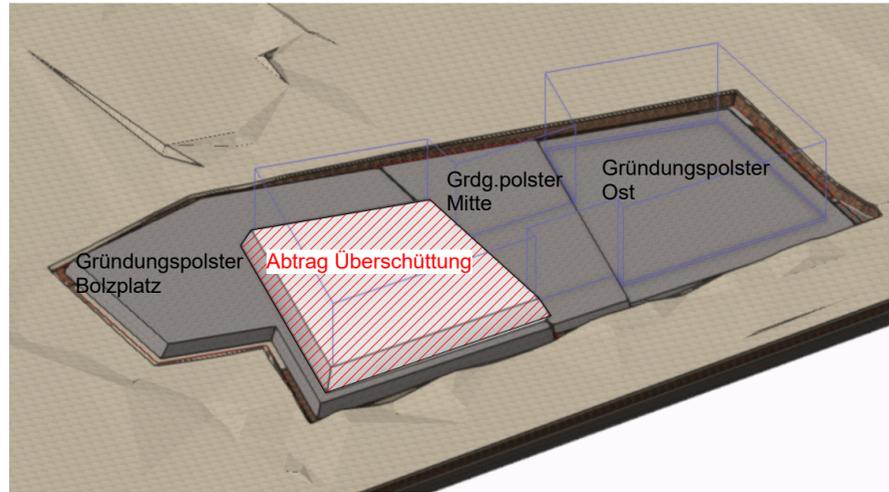

Volumen Setzungsmaßnahmen				
Titel	Fläche gesamt in m ²	Belagsaufbau in m ²	Dicke gesamt in m	Volumen gesamt in m ³
Gründungspolster West	958,530	958,530	1,14	1.092,724
Gründungspolster Ost/Mitte	896,104	896,104	0,66	591,428
Überschüttung	449,852	449,852	2,00	899,703
Gesamt				2.583,9 m³

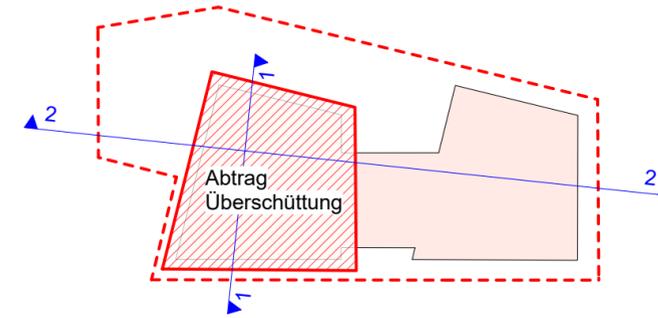

Planungsgrundlagen:
 Vermesserplan (Verm.büro Hartmann, Stand 23.04.2024)
 Mengenermittlung Erdbau (Code Unique Architekten, Stand 06.12.2024)
 Baugrundgutachten (Baugrundbüro Heinemann & Klemm, Stand 29.04.2024)

ABGESTIMMT MIT PLANUNGSBETEILIGTEN									
ARCHITEKT	STATIK	ING-BAU	ELEKTRO	MED/LABOR	AUFZUG	HLS	Freianlagen		

Baunull ± 0,00 m = +121,44 m ü. NHN

LIEGENSCHAFT / BAUWERK: Hort Irxleben
 PROJEKTNUMMER: 2311

Flurstücke 16/7 und 16/8
 39167 Hohe Börde

MASSNAHME: Neubau Hort Irxleben
 KGR: 500

PLANINHALT: **Schnitte VGM - Phase 3**
 PLANNR: 242
 TEILPLAN: 242
 CODIERUNG PLANINHALT

MAßSTAB: 1:200
 FORMAT: 594 x 297

PLANSTAND: Ausführungsplanung zur Ausschreibung
 PLANSTAND BEARB.STAND

ARCHITEKT: _____ BEARBEITET / GEZEICHNET: _____ PLANDATUM: _____


UNTERSCHRIFT: _____ DATEINAME: _____

PLANVERFASSER: _____ BEARBEITET / GEZEICHNET: _____ PLANDATUM: 25.07.2025


UNTERSCHRIFT: _____ DATEINAME: _____

BAUHERR: **Gemeinde Hohe Börde**
 Bördestraße 8
 39167 Irxleben

DATUM: _____ DATUM: _____

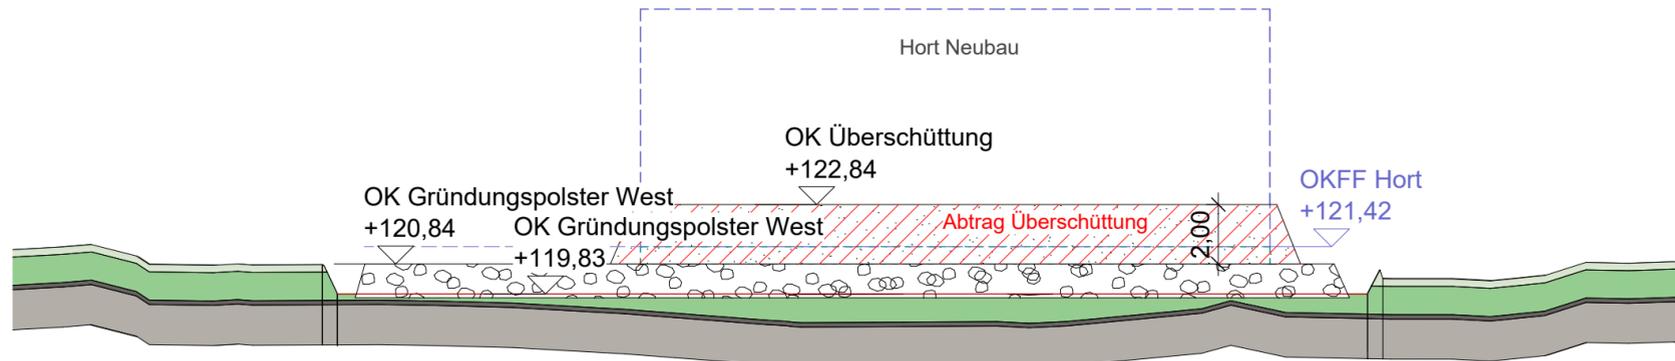

Schnitt 1 M 1:200

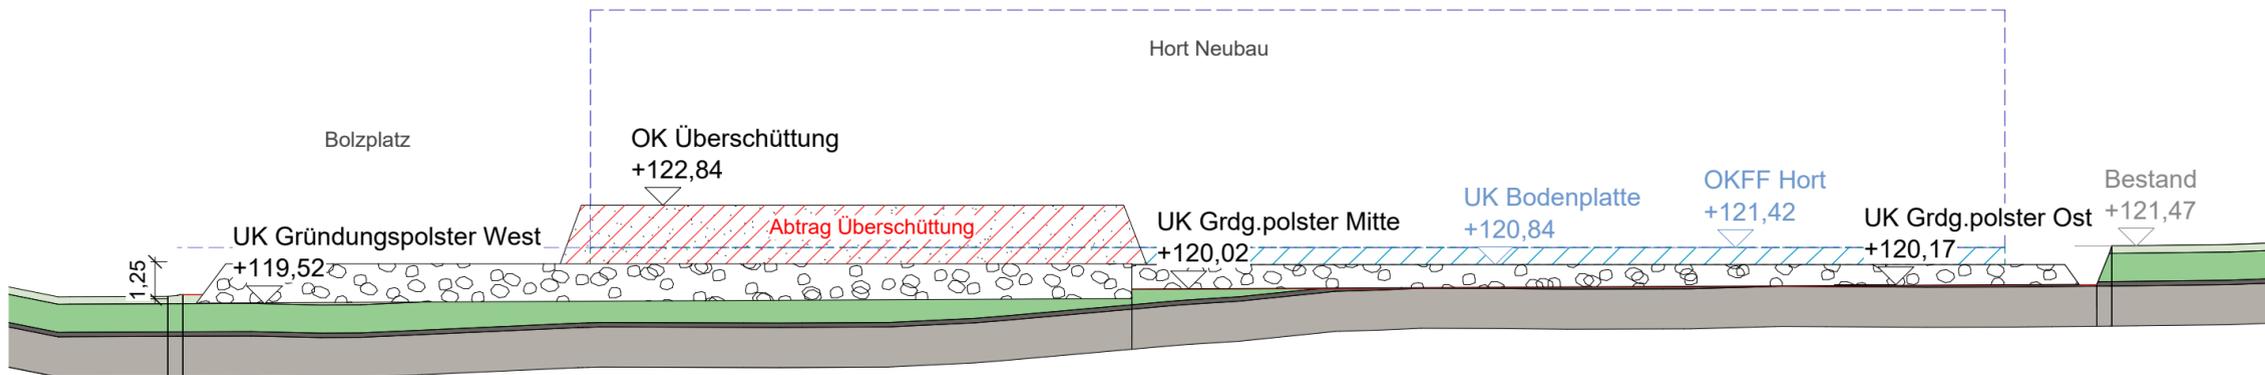

Schnitt 2 M 1:200