



Lageplan Zufahrt M 1:100

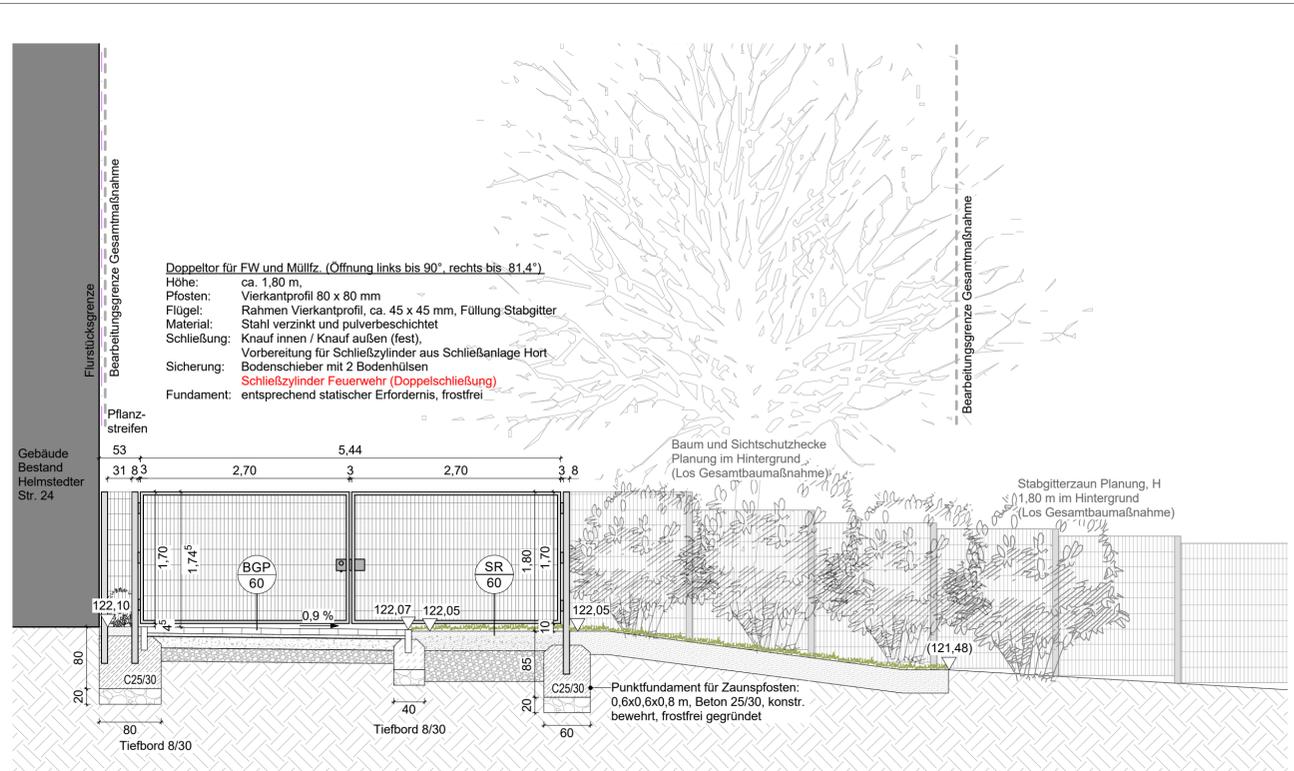

Schnittansicht A-A' M 1:50

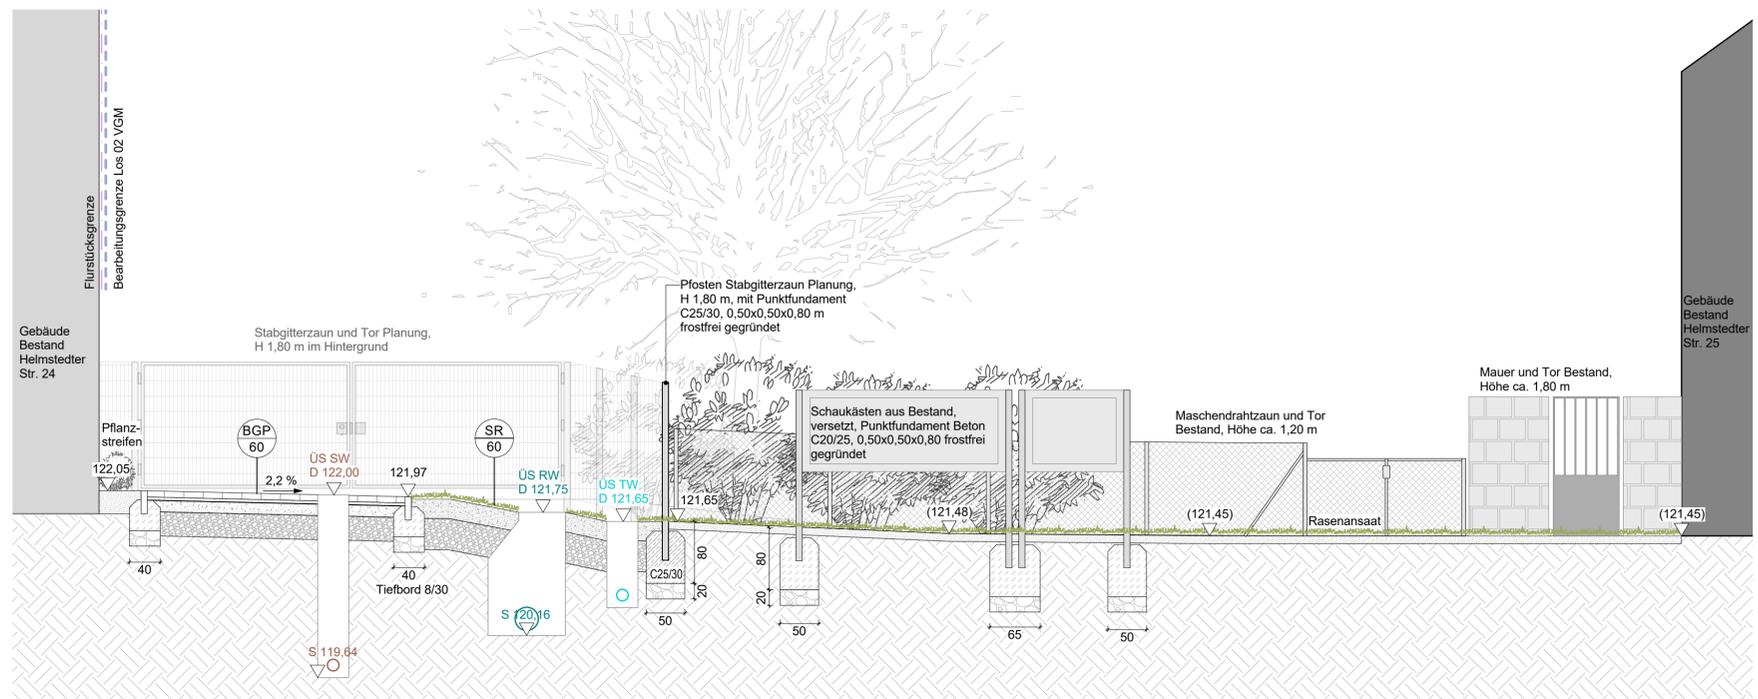

Schnittansicht B-B' M 1:50



Übersichtsplan M 1:200

**Planungsgrundlagen:**  
 Grundriss (Code Unique Architekten, Stand 25.06.2025)  
 Vermessungsplan (Verm.büro Hartmann, Stand 23.04.2024)  
 Baugrundgutachten (Baugrundbüro Heinemann & Klemm, Stand 29.04.2024)

ABGESTIMMT MIT PLANUNGSBETEILIGTEN							
ARCHITEKT	STATIK	ING.-BAU	ELEKTRO	MED/LABOR	AUFZUG	HLS	Freianlagen

Baunull ± 0,00 m = +121,44 m ü. NHN

LIEGENSCHAFT / BAUWERK  
 Hort Irxleben  
 Flurstücke 16/7 und 16/8  
 39167 Hohe Börde

PROJEKTNUMMER  
 2311

MASSNAHME  
 Neubau Hort Irxleben

KGR  
 500

PLANINHALT  
 Detailplan Zufahrt

PLANNR  
 301

TEILPLAN

CODIERUNG PLANINHALT

MASSTAB  
 1:100/1:50

FORMAT  
 1000 x 420

PLANSTAND  
 Ausführungsplanung

PLANSTAND BEARB. STAND

ARCHITEKT

BEARBEITET / GEZEICHNET

PLANDATUM

UNTERSCHRIFT

DATEINAME

PLANVERFASSER

BEARBEITET / GEZEICHNET

PLANDATUM  
 04.08.2025

UNTERSCHRIFT

DATEINAME

BAUHERR  
 Gemeinde Hohe Börde  
 Bördestraße 8  
 39167 Irxleben

UNTERSCHRIFT

UNTERSCHRIFT

DATUM

DATUM

