

LEGENDE SANITÄRTECHNIK:	
WTK	Trinkwasser, kalt (TWK)
WTW	Trinkwasser, warm (TWW)
SW	Schmutzwasser (SW)
GL	Schmutzwasser-Grundleitung
SWL	Schmutzwasser-Entlüftung
	Absperrarmatur
	Rückflussverhinderer
	Filter
	Zähler
	Spülstation mit autom. Spülfunktion
	Warmwasserspeicher (WWS)
	Durchlauferhitzer (DLE)
UT	Unter-Tisch-Gerät
BA	Bodenablauf
Fb	Fußboden
LG	Liefer- und Leistungsgrenze



Fließrichtungen nach oben	
	durchgehend
	beginnend, nach oben verlaufend
	endend, von unten kommend
	in der Etage beginnend und endend
Fließrichtungen nach unten	
	durchgehend
	beginnend, nach unten verlaufend
	endend, von oben kommend
	in der Etage beginnend und endend

Der aktuelle Architektenplanstand ist zu beachten und gegebenenfalls sind diesbezügliche Änderungen im Rahmen der Montageplanung zu berücksichtigen!

Sämtliche Maße sind vom Unternehmer eigenverantwortlich auf der Baustelle zu prüfen. Bei Unstimmigkeiten ist unverzüglich die Bauleitung zu benachrichtigen.

Keine Montagezeichnung!

Architektenplanstand  
Eingang IKL 11.06.2025

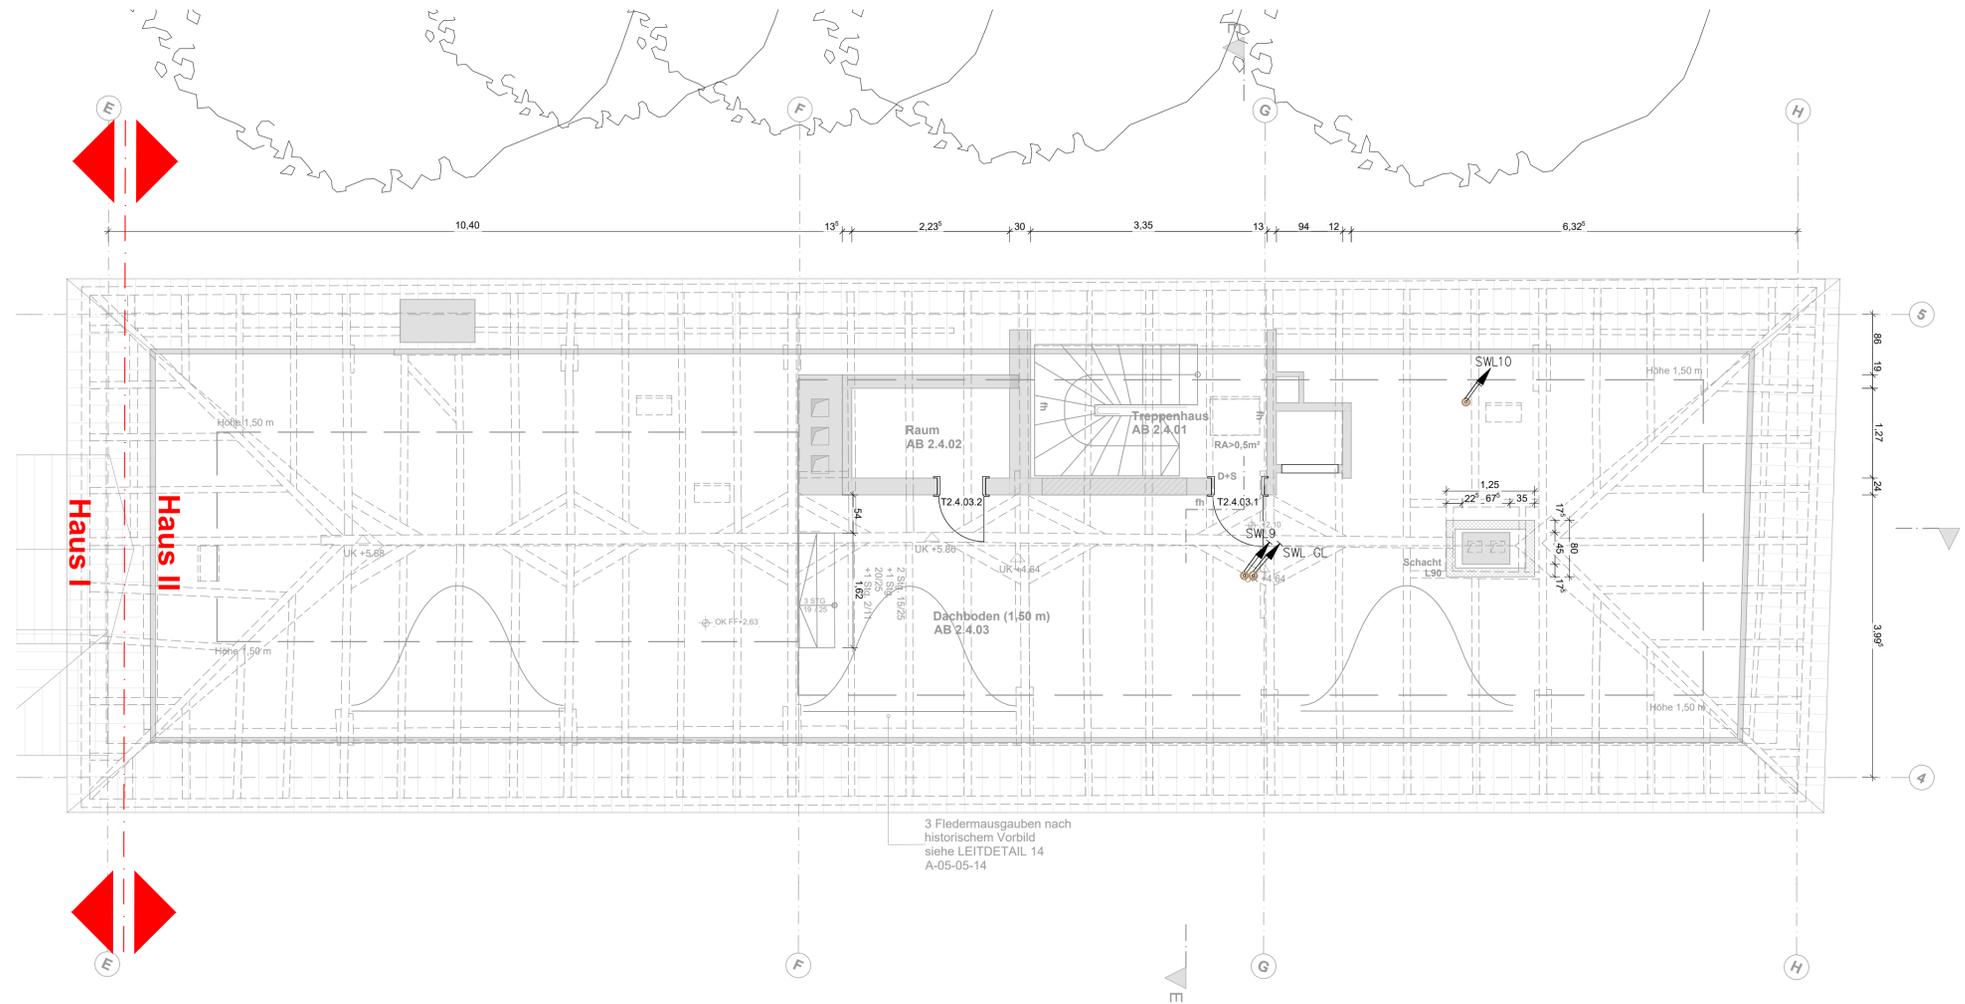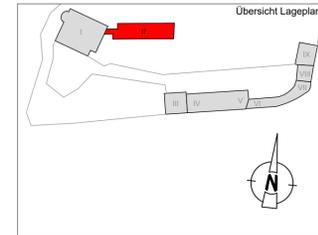

Treppenhaus	Raum
<b>AB 2.4.01</b>	<b>AB 2.4.02</b>
F: 5,85 m <sup>2</sup>	F: 3,00 m <sup>2</sup>
U: 10,17 m	U: 7,26 m
LRH: 2,20 m	LRH: 2,20 m
OKFF: +2,06	OKFF: +2,06
B	B
W	W
D	D

Dachboden (1,50m)
<b>AB 2.4.03</b>
F: 108,62 m <sup>2</sup>
U: 59,85 m
LRH: 2,20 m
OKFF: +2,06
B
W
D

OKFF EG = +/- 0,00 = 139,10 DHHN92

Index	Datum	Änderungen	gez.

**Bauvorhaben:**  
Sanierung und Umnutzung 1.Bauabschnitt  
Neue Saalecker Werkstätten Haus I+II  
Wohngebäude für die DAS-Design Akademie mit Seminarbereich

Bauherr:	Planung:
<b>dieDAS Marzona Stiftung</b> <small>Am Burgberg 18 06628 Naumburg</small>	<b>arc architekturconcept GmbH</b> <small>arc architekturconcept GmbH, Leutenberg, Chemnitz Spiegelstraße 56 03603 Hallesbach</small>

Leistungsphase  
**Ausschreibungsplanung**

Planinhalt:  
Neue Saalecker Werkstätten  
Haus I – II  
Sanitärtechnik  
**Haus II\_Zwischengeschoss EG-OG**

IKL + Partner  
Ingenieurgesellschaft mbH  
Leipzig – Berlin

Kurt-Eisner-Straße 90  
D-04275 Leipzig  
Telefon (0341) 3 05 388 – 0  
Telefax (0341) 3 05 388 – 39

Projekt-Nr.:	Plan-Nr.:	Index
21-883	II_HLS_RFT_ZG04_SAN_	

Gezeichnet	Win.	Geprüft	Schm.	Maßstab	1:50

Datum	Blattgröße
30.07.2025	A1