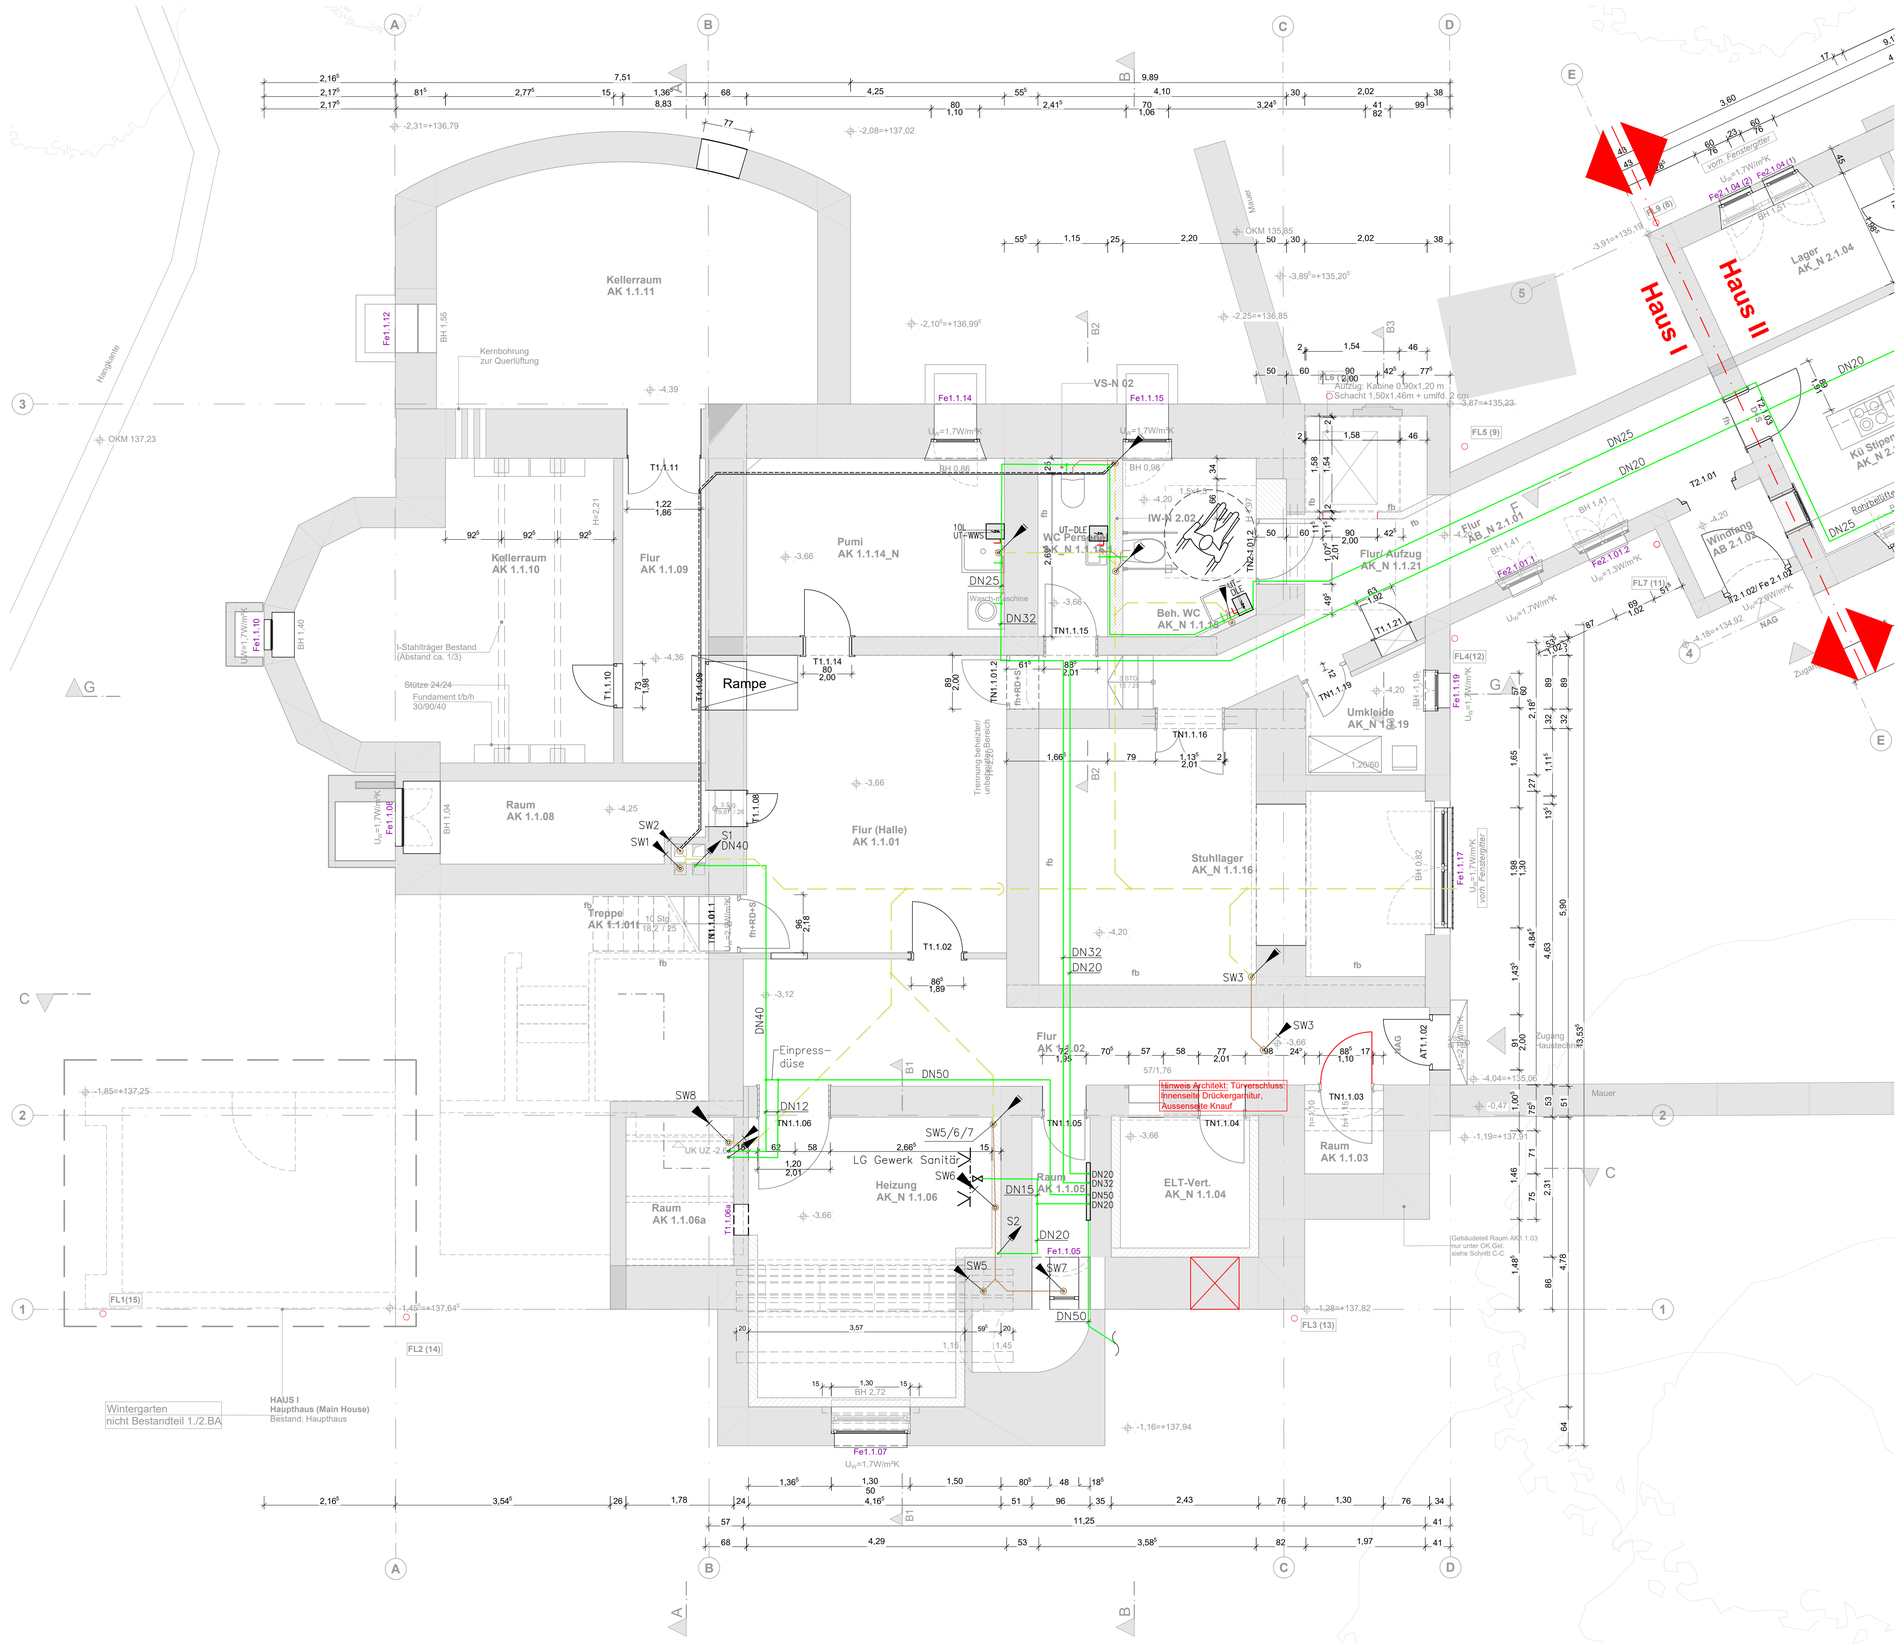

LEGENDE SANITÄRTECHNIK:	
WTK	Trinkwasser, kalt (TWK)
WTW	Trinkwasser, warm (TWW)
SW	Schmutzwasser (SW)
GL	Schmutzwasser-Grundleitung
SWL	Schmutzwasser-Entlüftung
	Absperrarmatur
	Rückflussverhinderer
FIL	Filter
	Zähler
	Spülstation mit autom. Spülfunktion
WWS	Warmwasserspeicher (WWS)
DLE	Durchlauferhitzer (DLE)
UT	Unter-Tisch-Gerät
BA	Bodenablauf
Fb	Fußboden
LG	Liefer-und Leistungsgrenze

Fließrichtungen nach oben	
	durchgehend
	beginnend, nach oben verlaufend
	endend, von unten kommend
	in der Etage beginnend und endend
Fließrichtungen nach unten	
	durchgehend
	beginnend, nach unten verlaufend
	endend, von oben kommend
	in der Etage beginnend und endend

Flur (Halle)	
1924	
AK 1.1.01	
F:	20,34 m²
U:	18,57⁵ m
LRH:	2,20 m
OKFF:	-3,66
B	
W	
D	

Treppe	
1924	
AK 1.1.01t	
F:	2,30 m²
U:	6,71 m
LRH:	1,86 m
OKFF:	-3,66
B	
W	
D	

Rampe	
1924	
AK 1.1.01r	
F:	1,47 m²
U:	5,34⁵ m
LRH:	2,39⁵ m
OKFF:	-3,66
B:	Bestand
W	
D:	Kematherm

Raum	
1924	
AK 1.1.08	
F:	5,75 m²
U:	11,83⁵ m
LRH:	2,13 m
OKFF:	-4,25
B	
W	
D	

Flur	
1924	
AK 1.1.09	
F:	6,71 m²
U:	13,34⁵ m
LRH:	2,18 m
OKFF:	-4,36
B	
W	
D	

Kellerraum	
1924	
AK 1.1.10	
F:	21,85 m²
U:	19,38 m
LRH:	2,21 m
OKFF:	-4,36
B	
W	
D	

Flur	
1924	
AK 1.1.02	
F:	18,24 m²
U:	27,44 m
LRH:	2,25 m
OKFF:	-3,66
B	
W	
D	

Raum	
1924	
AK 1.1.03	
F:	1,78 m²
U:	5,34⁵ m
LRH:	1,15 m
OKFF:	-3,66
B	
W	
D	

ELT-Vert.	
AK_N 1.1.04	
F:	6,02 m²
U:	10,54 m
LRH:	3,38 m
OKFF:	-3,66
B	
W	
D	

Kellerraum	
AK 1.1.11	
F:	23,85 m²
U:	19,41 m
LRH:	1,60 m
OKFF:	-4,39
B	
W	
D	

Pumi	
AK 1.1.14_N	
F:	12,52 m²
U:	14,39 m
LRH:	2,21 m
OKFF:	-3,66
Stuhllager	
AK_N 1.1.16	
P:	23,64 m²
U:	23,15⁵ m
LRH:	2,74 m
OKFF:	-4,20
B	
W	
D	

Beh. WC	
AK_N 1.1.15	
F:	7,33 m²
U:	11,27⁷ m
LRH:	2,75 m
OKFF:	-4,20
B	
W	
D	

Raum	
1924	
AK 1.1.05	
F:	4,22 m²
U:	10,95⁵ m
LRH:	3,39 m
OKFF:	-3,66
B	
W	
D	

Heizung	
AK_N 1.1.06	
F:	18,48 m²
U:	17,90⁵ m
LRH:	3,34 m
OKFF:	-3,66
B	
W	
D	

Raum	
1924	
AK 1.1.06a	
F:	4,36 m²
U:	8,46 m
LRH:	1,03 m
OKFF:	-3,66
B	
W	
D	

WC Personal	
AK_N 1.1.15.1	
F:	3,09 m²
U:	7,68 m
LRH:	2,75 m
OKFF:	-3,66
B	
W	
D	

Umkleide	
AK_N 1.1.19	
F:	3,40 m²
U:	7,59⁵ m
LRH:	2,75 m
OKFF:	-4,20
B	
W	
D	

Flur/ Aufzug	
AK_N 1.1.21	
F:	12,77 m²
U:	22,43 m
LRH:	2,75 m
OKFF:	-4,20
B	
W	
D	

Der aktuelle Architektenplanstand ist zu beachten und gegebenenfalls sind diesbezügliche Änderungen im Rahmen der Montageplanung zu berücksichtigen!

Sämtliche Maße sind vom Unternehmer eigenverantwortlich auf der Baustelle zu prüfen. Bei Unstimmigkeiten ist u n v e r z ü g l i c h die Bauleitung zu benachrichtigen.

Keine Montagezeichnung!

Architektenplanstand
Eingang IKL 17.07.2025

Übersicht Lageplan

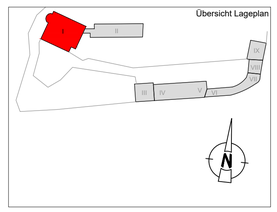

OKFF EG = +/- 0,00 = 139,10 DHHN92

Index	Datum	Änderungen	gez.

Bauvorhaben:

Sanierung und Umnutzung 1.Bauabschnitt
Neue Saalecker Werkstätten Haus I+II
Wohngebäude für die DAS-Design Akademie mit Seminarbereich

Bauherr:
dieDAS Marzona Stiftung
Am Burgberg 18
06628 Naumburg
Tel: 034463 638562
asc@marzona-stiftung

Planung:
arc architekturconzept GmbH
arc architekturconzept GmbH Lauterbach Oheim Schaper Freie Architekten BDA
Spiegelstrasse 56
38820 Halberstadt
Tel: 03941/ 566050
Fax: 03941/ 566099
info-hbs@arc-architektur.de
www.arc-architektur.de

Leistungsphase
Ausschreibungsplanung

Planinhalt:
Neue Saalecker Werkstätten
Haus I – II

Sanitärtechnik

Haus I_Kellergeschoss

IKL + Partner
Ingenieurgesellschaft mbH
Leipzig – Berlin

Kurt-Eisner-Straße 90
D-04275 Leipzig
Telefon (0341) 3 05 388 – 0
Telefax (0341) 3 05 388 – 39

Projekt-Nr.:	21-883	Plan-Nr.:	I_HLS_RFT_KG01_SAN_	Index	_
Gezeichnet	Win.	Geprüft	Schm.	Maßstab	1:50
Datum	30.07.2025	Datum	30.07.2025	Blattgröße	841x700

T:\21-883-Saalecker-Werkstätten\Zeichnungen\Lph 5_Ausführungsplanung\Grundrisse_Haus I-II\NSW_A_Haus_I-II_01_KG_GR_10