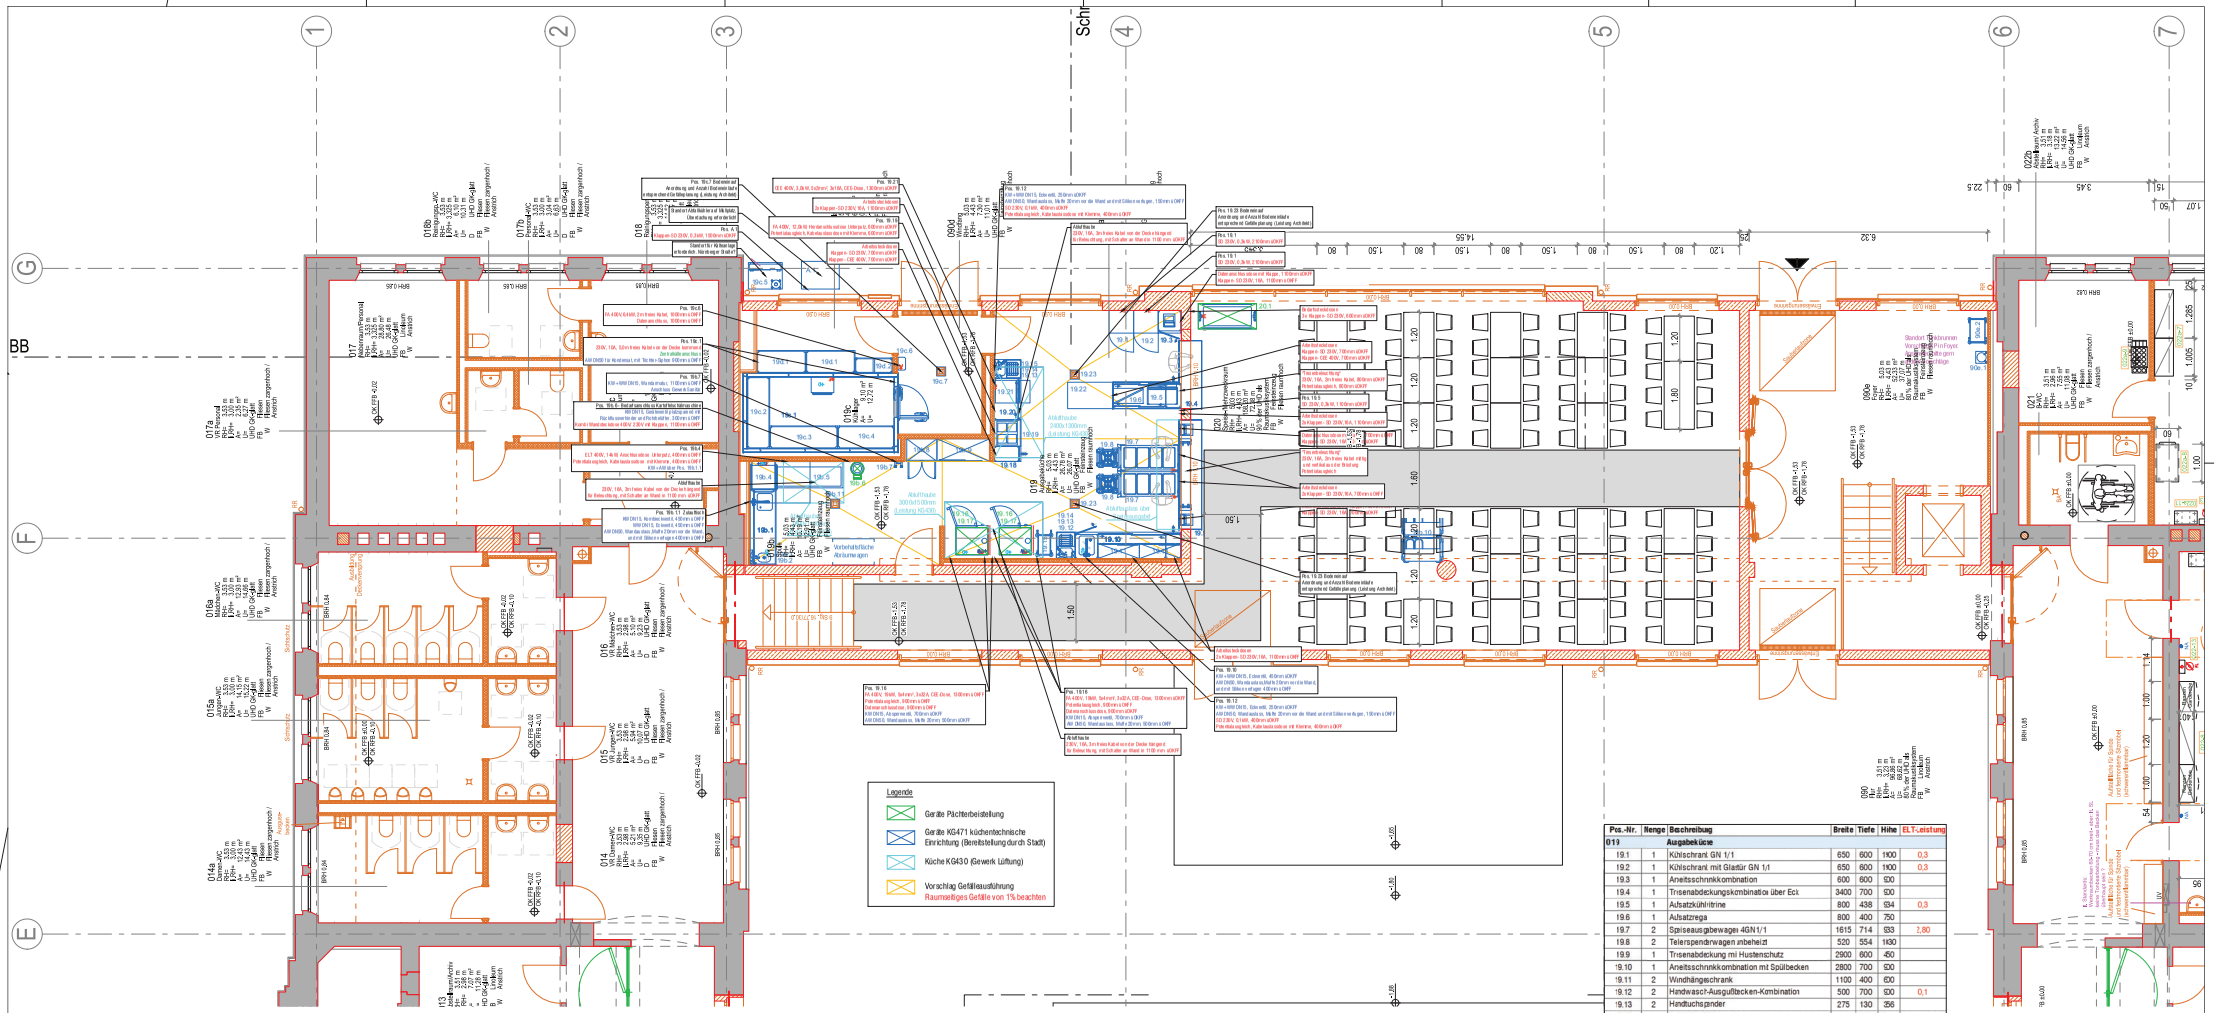

Pos.-Nr.	Menge	Beschreibung	Breite	Tiefe	Höhe	ELT-Leistung
019		**Ausgabeküche**				
19.1	1	Kühlschrank GN 1/1	650	600	1900	0,3
19.2	1	Kühlschrank mit Glastür GN 1/1	650	600	1900	0,3
19.3	1	Arbeitsschrnkkombination	600	600	900	
19.4	1	Trisenabdeckungskombination über Eck	3400	700	900	
19.5	1	Aufsatzkühlfritrine	800	438	594	0,3
19.6	1	Aufsatzregal	800	400	750	
19.7	2	Spülausgabewagen 4GN1/1	1615	714	933	2,80
19.8	2	Telerspendarwagen anbeheizt	520	554	1930	
19.9	1	Trisenabdeckung mi Hustenschutz	2900	600	450	
19.10	1	Arbeitsschrnkkombination mit Spülbecken	2800	700	900	
19.11	2	Windhängeschrank	1100	400	600	
19.12	2	Handwasch-Ausgußtocken-Kombination	500	700	500	0,1
19.13	2	Handtuchspender	275	130	356	
19.14	2	Seifenspenier	94	162	273	
19.15	1	Regalwagen	460	613	1400	
19.16	2	Heißluftdämpfer 10GII1/1	850	775	1820	9,00
19.17	2	Untergestell HeißluftdämpfeR	843	724	671	
19.18	1	Arbeitsschrnkkombination	400	700	900	
19.19	1	Elektro Ceranherd 4-felder	700	700	900	2,00
19.20	1	Arbeitsschrnkkombination	1100	700	900	
19.21	1	Heißluftofer	600	665	403	3,00
19.22	1	Arbeitstisch fahrbar	1200	700	900	
19.23	2	Bdeneinlauf	200	200		
019b		**Spüle**				
19b.1	1	Zuauftisch mit HWB nkl. Papireinwurfschacht	2000	700	900	
19b.2	1	Hndtuchspender	275	130	356	
19b.3	1	Seifenspenier	94	162	273	
19b.4	1	Haubenspülmaschin	635	742	1110	5,00
19b.5	1	Auslauftisch	1800	700	900	
19b.6	1	Kartoffelschälmaschine	400	400	800	1,5
19b.7	1	Fichenreinigungs- und Desinfektionsgerät	250	350	120	
19b.8	1	Puzmittelschrank	800	600	2400	
19b.9	1	Geschirrschrank	1400	600	2400	
19b.10	2	Abräumwagen	1100	700	1100	
19b.11	1	Bdeneinlauf	200	200		
019c		**Küllager**				
19c.1	1	1S19	4100	2100	2450	1,50
19c.2	1	Regal	1900	600	1400	
19c.3	1	Regal	1800	600	1400	
19c.4	1	Regal	1500	600	1400	
19c.5	1	Kältanlage	900	700	630	
19c.6	1	Schaltschrnk Kältanlage	0	0	0	3,40
19c.7	1	Bdeneinlauf	200	200		
019d		**Trockenlage**				
19d.1	2	Regal	1300	600	1400	
19d.2	1	Regal	1000	400	1400	
020		**Spese-/ Mehrzweckraum**				
20.1	1	Buffetwagen fahrbar	1542	675	1475	3,30
090e		**Foyer**				
34.1	1	Trnkbrunnen	400	400	900	
34.2	1	Servierwagen	500	700	900	
Abfallager (außenbereich)						
A1	1	Nssmüllkhler 1x120l	1000	735	1460	0,4
						Gesamtanschlusswert:

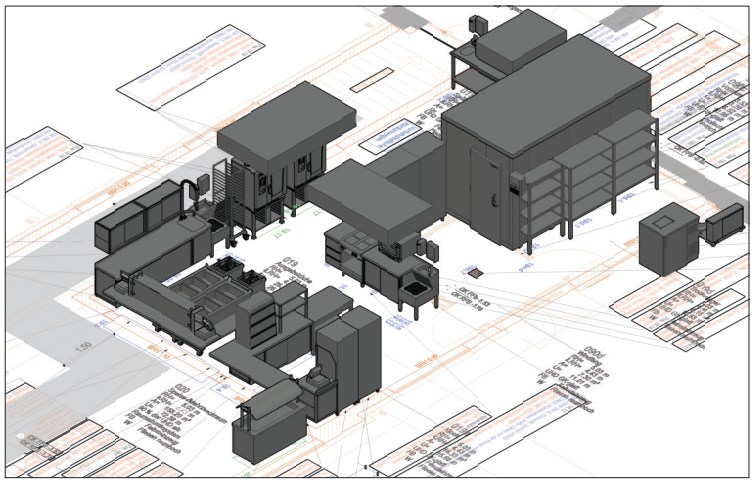

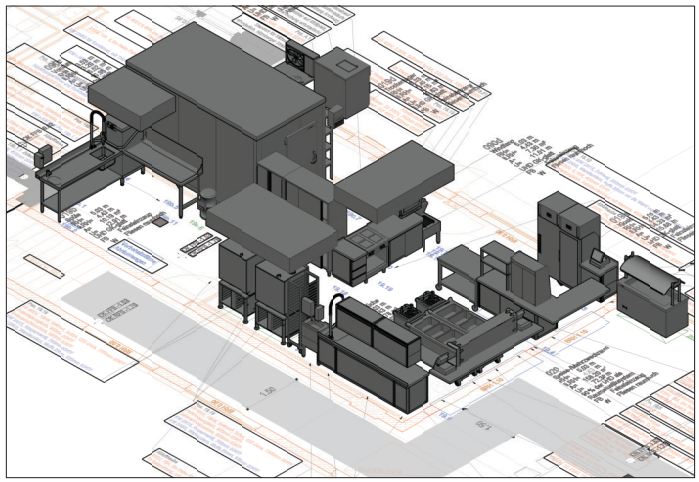

STADT LEIPZIG
- Amt für Gebäudemanagement -
NEUES RATHAUS
04092 Leipzig

Objekt
Georg-Schumann-Schule

Glockenstraße 6
04103 Leipzig

Auftraggeber
Stadt Leipzig
Amt für Gebäudemanagement

Prager Straße 118-136
04317 Leipzig
Tel.: 0341/123-7432
Fax: 0341/123-7431

Architekt
Fachplaner
herfurthth
Freiraum

Übersicht

Planbezeichnung
Grundriss Erdgeschoss
Einrichtungsplan Ausgabeküche

Leistungsphase
LP4 Genehmigungsplanung

Datei: 497-00-GP-00-26_220218
Blattnr.: 02
gezeichnet:
Datum: 18.02.2022
Format:
Maßstab: 1:50
herfurthth
Freiraum