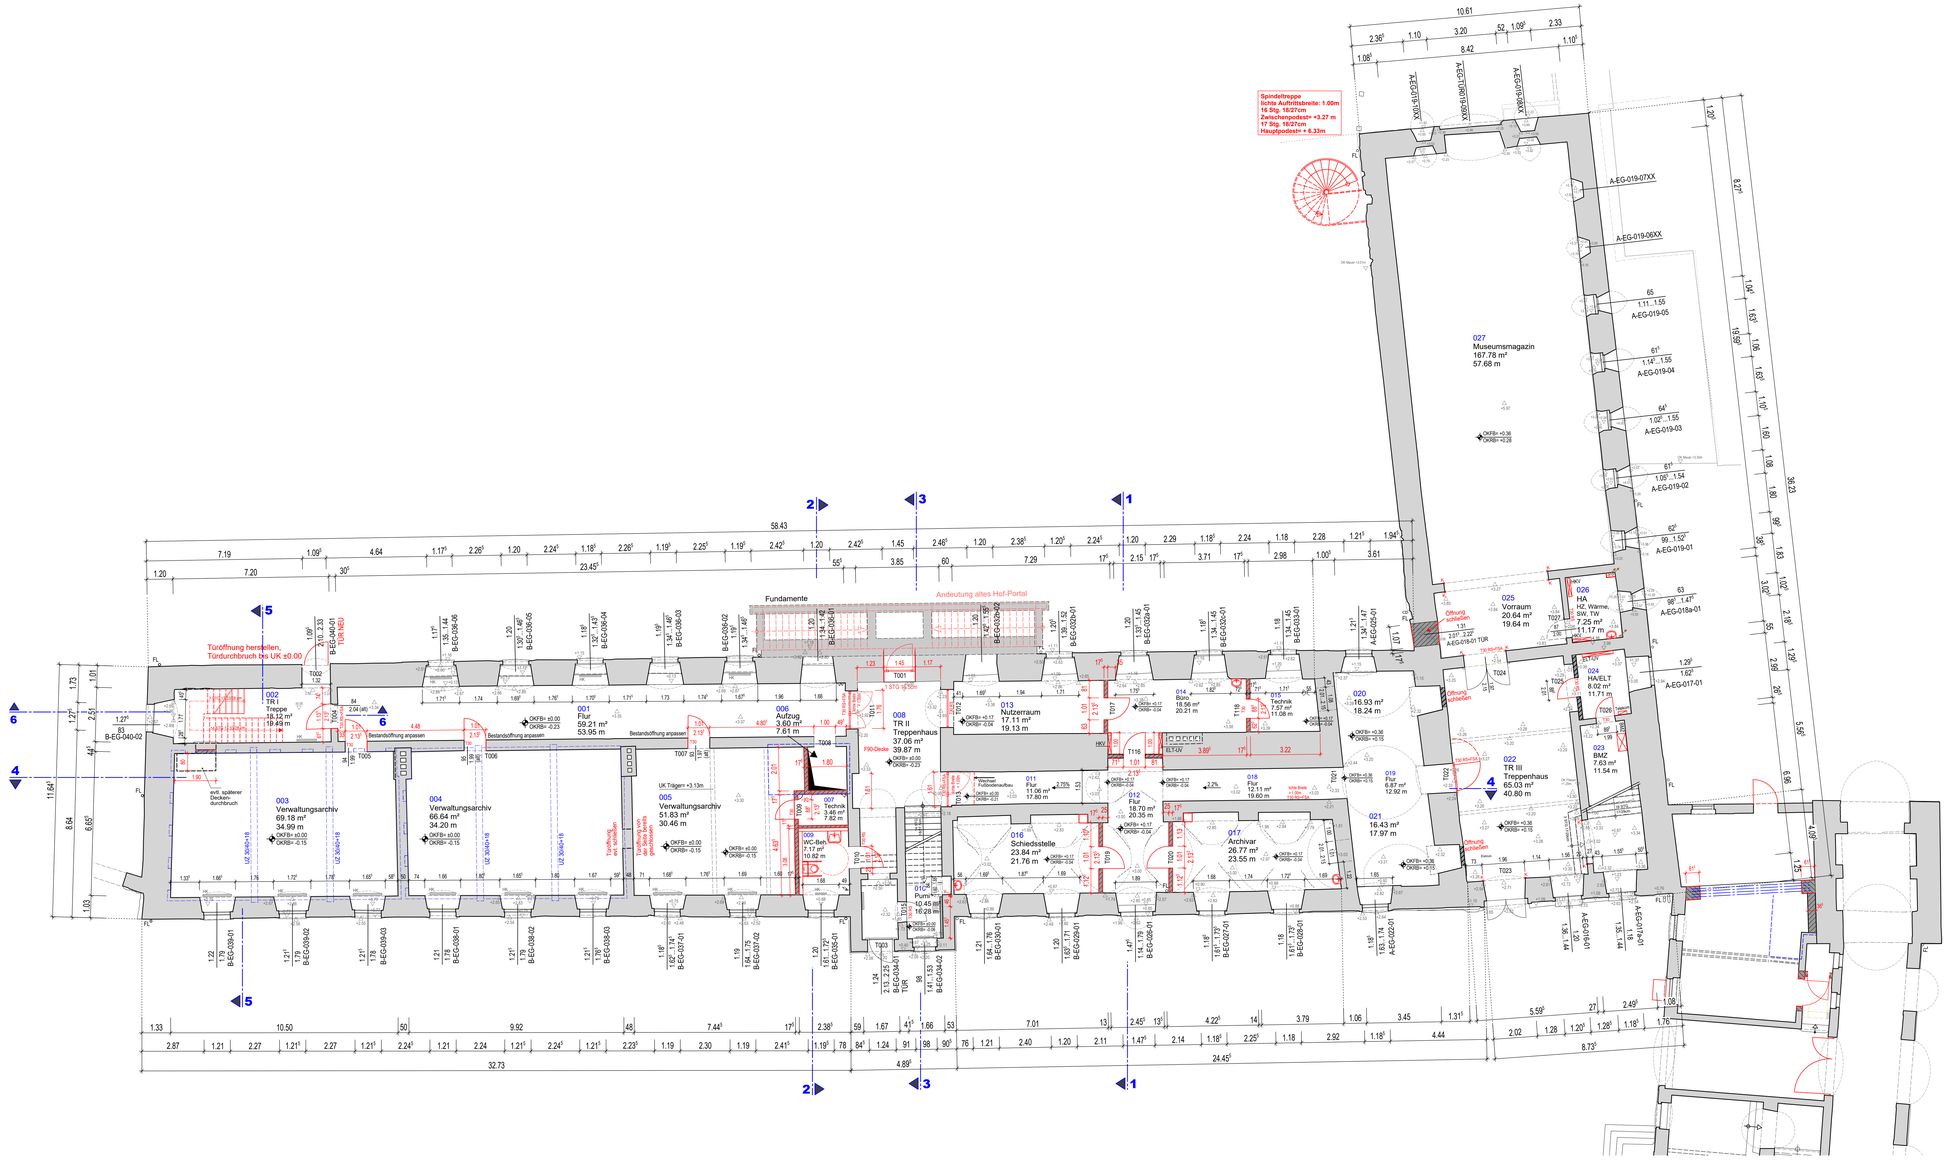

LEGENDE

	Gebäude - Bestand	±0.00	OKFB ± 0.00
	Stahlbeton - neu	+0.13 / +3.37	Höhe über ±0.00 (Bestandshöhen)
	Mauerwerk - neu	1.19⁵ / 1.34...1.46⁵ / B-EG-036-03	Fenster - Bestand (Größe und Nummerierung)
	Trockenbau - neu	93 / 1.97	Türöffnung - Bestand (alle Türen nach Abbruch der Zargen vor Ort aufmessen!)
	Neubau		Umklappung
	Abbruch		Gewölbedecke
	Abbruch		
	BD - Bodendurchbruch		
	DD - Deckendurchbruch		
	WD - Wanddurchbruch		
	WS - Wandschlitz		

AK	Aussenkante	i.L.	im Lichten - lichte Höhe
VK	Vorderkante	BE	Bodeneinlauf
OK	Oberkante	GOK	Geländeoberkante
UK	Unterkante	FL	Fallleitung
OKFB	Oberkante Fertigfussboden	fh	feuerhemmend
ORB	Oberkante Rohfussboden	NA	Notausgang
AD	abgehängte Decke	RS	Rauchschutztür
RD	Rohdecke	FSA	Feststellanlage
UK AD	Unterkante abgeh. Decke		
UK RD	Unterkante Rohdecke		**OKFB= ±0.00** Öffnungshöhen ab OKFB
RB	Ringbalken		
ÜZ	Überzug	K	Kantenschutzwinkel L 40x40x4 (12 Stk)
UZ	Unterzug		
BD	Bodendurchbruch		
DD	Deckendurchbruch		
WD	Wanddurchbruch		
WS	Wandschlitz		
STB	Stahlbeton		

Alle Maßangaben sind vor Ort zu prüfen!
Bei Unstimmigkeiten ist sofort die Bauleitung zu informieren!

Index	Änderung	Datum	Name
j	Änderung BMZ, Türversetzung T025, Rauchschutzanforderung Tür 027, 026	07.10.21	Hein
i	Ergänzung Türmatrix Klosterkirche	10.03.21	Hein
h	Ergänzung einer Trockenbauwand PUMI R010 an Ausgussbecken	22.02.21	Hein
g	Abbruch entfernt, Änderung Wand Raum 024, Änderungen Gewölbebereich, Ergänzung Fundamente Treppenportal	18.11.20	Krüger
f	Heizkörper ergänzt	29.06.20	Krüger
e	Türnummerierung ergänzt	24.06.20	Krüger
d	Ergänzungen in Klosterkirche: Kantenschutzwinkel, Änderung Bezeichnung (Raum 026), Ergänzung Waschbecken und HKV, Änderung Tür (Raum 024), Abbruch Tor (Raum 022)	12.05.20	Krüger
c	Änderung Treppe (002), Türöffnungen (001,009), ELT und HKV-Position (Raum 014), Anforderungen Brandschutz übernommen	02.04.20	Krüger
b	Abbruch Mauerwerkswand Raum 013, Veränderung Wand-, ELT-LV und HKV-Position	11.02.2020	Hein
	Änderung Zugang TRH II, Abbruch Nischen Räume 013/014		
a	Änderung Raumnummern, Änderung Höhenkoten in Räumen 010-021, Eintragung Abbruch Räume 019/ 020/ 021	18.11.19	Krüger

ZERBST/ANHALT - FRAUENKLOSTER **A-EG-01j**

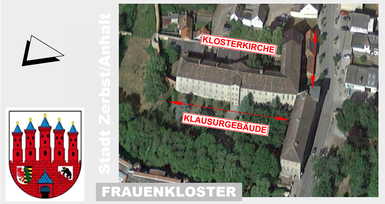

AUSFÜHRUNGSPLANUNG

Objekt:
Frauenkloster Zerbst
Breite 86
39261 Zerbst/Anhalt

Unterschrift Architekt:

Bauherr:
Stadt Zerbst
Schloßfreiheit 12
39261 Zerbst/Anhalt

Genehmigung Bauherr:

Planinhalt:
Grundriss Erdgeschoss
KLAUSURGEBÄUDE UND KLOSTERKIRCHE

Bearb.	
Gez.	Krüger
Datum	26.09.2019
Maßstab	1:100
Blattgröße	594/1189

Büro für Architektur & Tragwerksplanung
Tilo Feldmann
Käsperstraße 12d
39261 Zerbst/Anhalt
Tel.: 03923/ 2250
Fax: 03923/ 777 95
ing-feldmann@t-online.de
www.ing-feldmann.de

Dateiname: 1230-A5A-EG-01j.dwg / pdf
Plan - Nr.: 1230-A5A-EG-01j