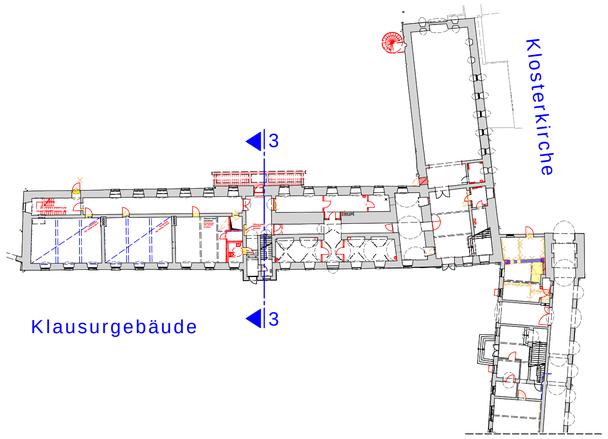

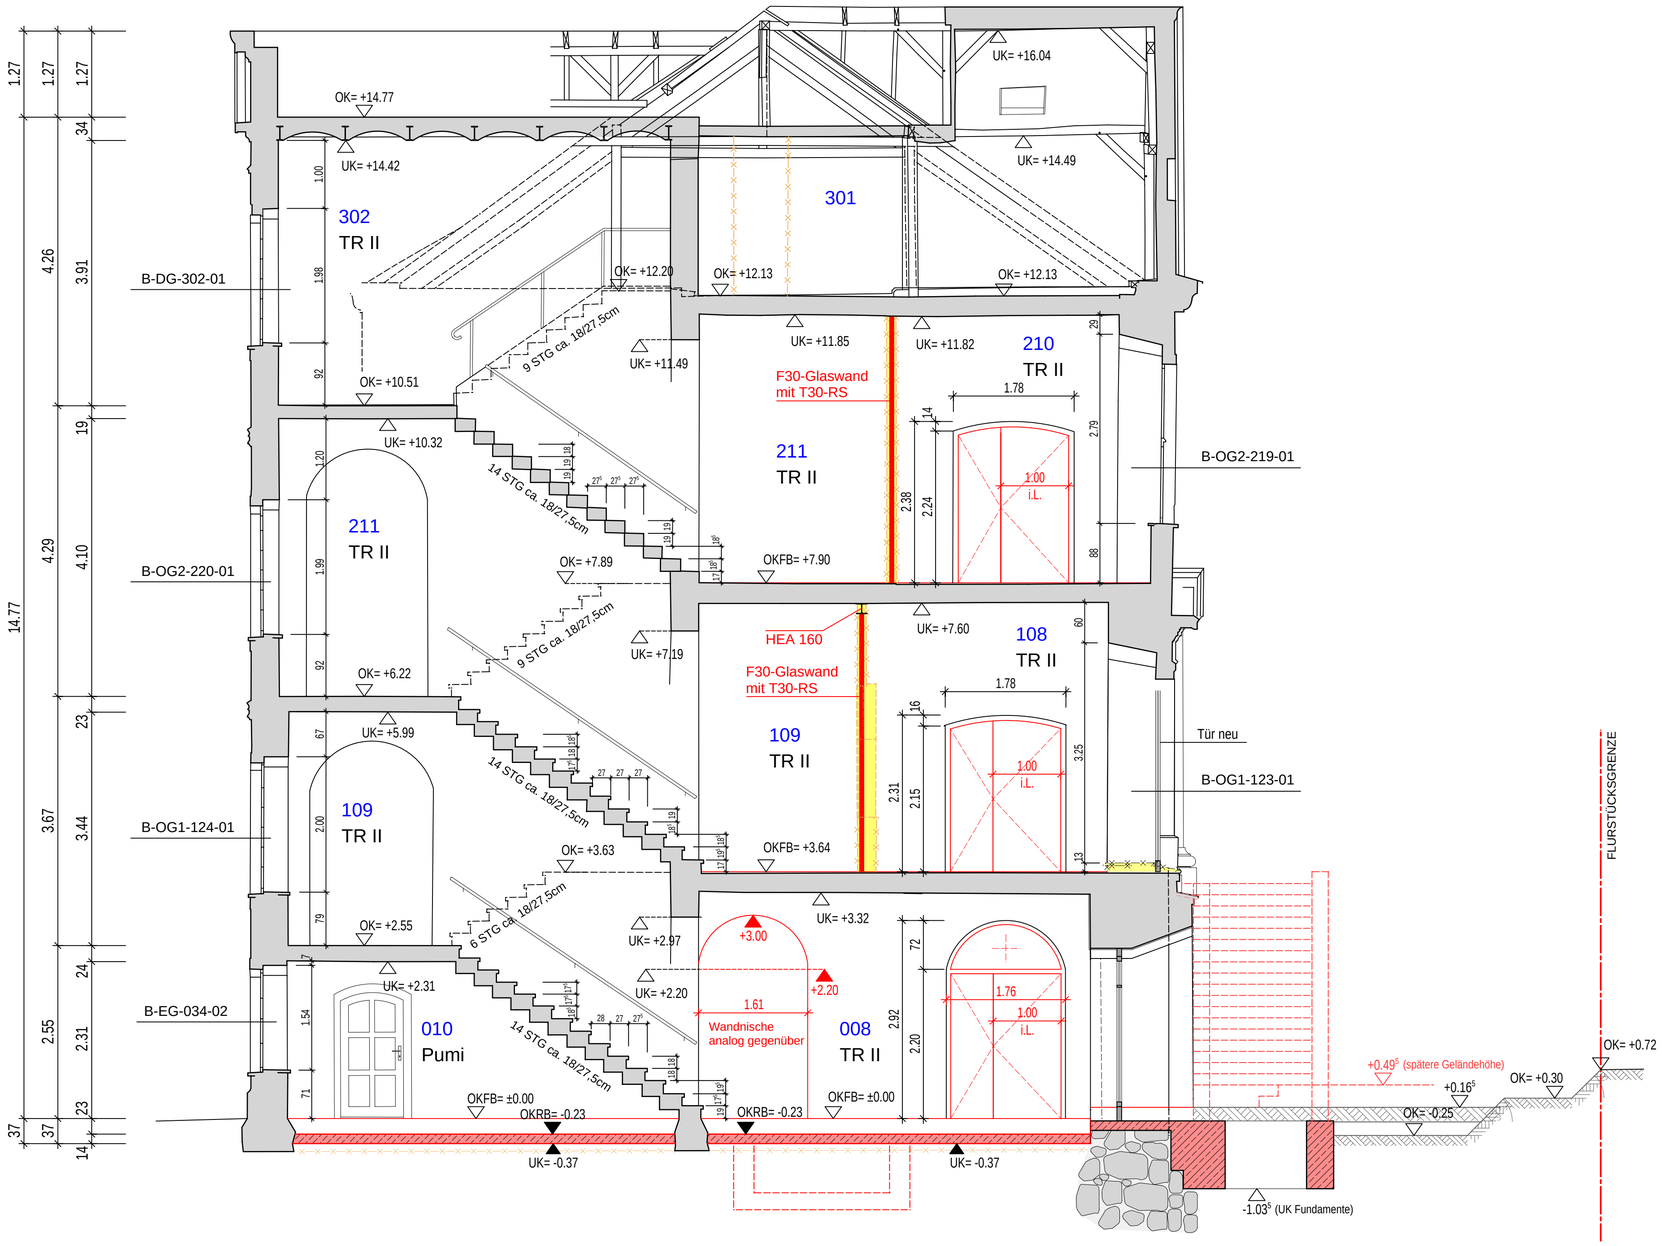

LEGENDE

- Gebäude - Bestand
- Stahlbeton - neu
- Unterbeton mit Stahlfasern - neu
- Mauerwerk - neu
- Trockenbau - neu
- Neubau
- Abbruch
- Abbruch
- BD - Bodendurchbruch
- DD - Deckendurchbruch
- WD - Wanddurchbruch
- WS - Wandschlitz

±0.00 — OKFB ± 0.00

+0.13 / +3.37 — Höhe über ±0.00 (Bestandshöhen)

1.19 / 1.34...1.46 / B-EG-036-03 — Fenster - Bestand (Größe und Nummerierung)

93 / 1.97 — Türöffnung - Bestand (alle Türen nach Abbruch der Zargen vor Ort aufmessen!)

Umklappung

Gewölbedecke

AK	Aussenkante	i.L.	im Lichten - lichte Höhe
VK	Vorderkante	BE	Bodeneinlauf
OK	Oberkante	GOK	Geländeoberkante
UK	Unterkante	FL	Fallleitung
OKFB	Oberkante Fertigfussboden	fh	feuerhemmend
OKRB	Oberkante Rohfussboden	NA	Notausgang
AD	abgehängte Decke	RS	Rauchschutztür
RD	Rohdecke	FSA	Feststellanlage
UK AD	Unterkante abgeh. Decke		
UK RD	Unterkante Rohdecke		
RB	Ringbalken		
ÜZ	Überzug		
UZ	Unterzug		
BD	Bodendurchbruch		
DD	Deckendurchbruch		
WD	Wanddurchbruch		
WS	Wandschlitz		
STB	Stahlbeton		

OKFB= ±0.00
Öffnungshöhen ab OKFB

Alle Maßangaben sind vor Ort zu prüfen!
Bei Unstimmigkeiten ist sofort die Bauleitung zu informieren!

Index	Änderung	Datum	Name
b	Änderung Zugang TRH II, Änderung Fußboden PuMi	22.12.20	Krüger
a	Änderung Raumnummern, Änderung Höhenkoten in Raum 010	18.11.19	Krüger

ZERBST/ANHALT - FRAUENKLOSTER

A-SN-03b

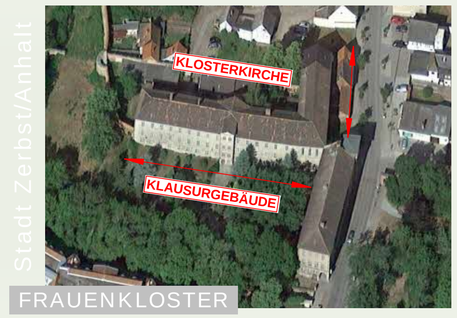

AUSFÜHRUNGSPLANUNG

Objekt:
Frauenkloster Zerbst
Breite 86
39261 Zerbst/Anhalt

Unterschrift Architekt:

Bauherr:
Stadt Zerbst
Schloßfreiheit 12
39261 Zerbst/Anhalt

Genehmigung Bauherr:

Planinhalt:
Schnitt 3-3
KLAUSURGEBÄUDE

Bearb.	
Gez.	Krüger
Datum	08.10.2019
Maßstab	1:50
Blattgröße	594/760

Büro für Architektur & Tragwerksplanung
Tilo Feldmann
Käsperstraße 12d
39261 Zerbst/Anhalt
Tel.: 03923/ 2250
Fax: 03923/ 777 95
ing-feldmann@t-online.de
www.ing-feldmann.de

Dateiname:
1230-A5A-SN-03b.dwg / pdf

Plan - Nr.:
1230-A5A-SN-03b