


Dient nur als ÜBERSICHTSPLAN!

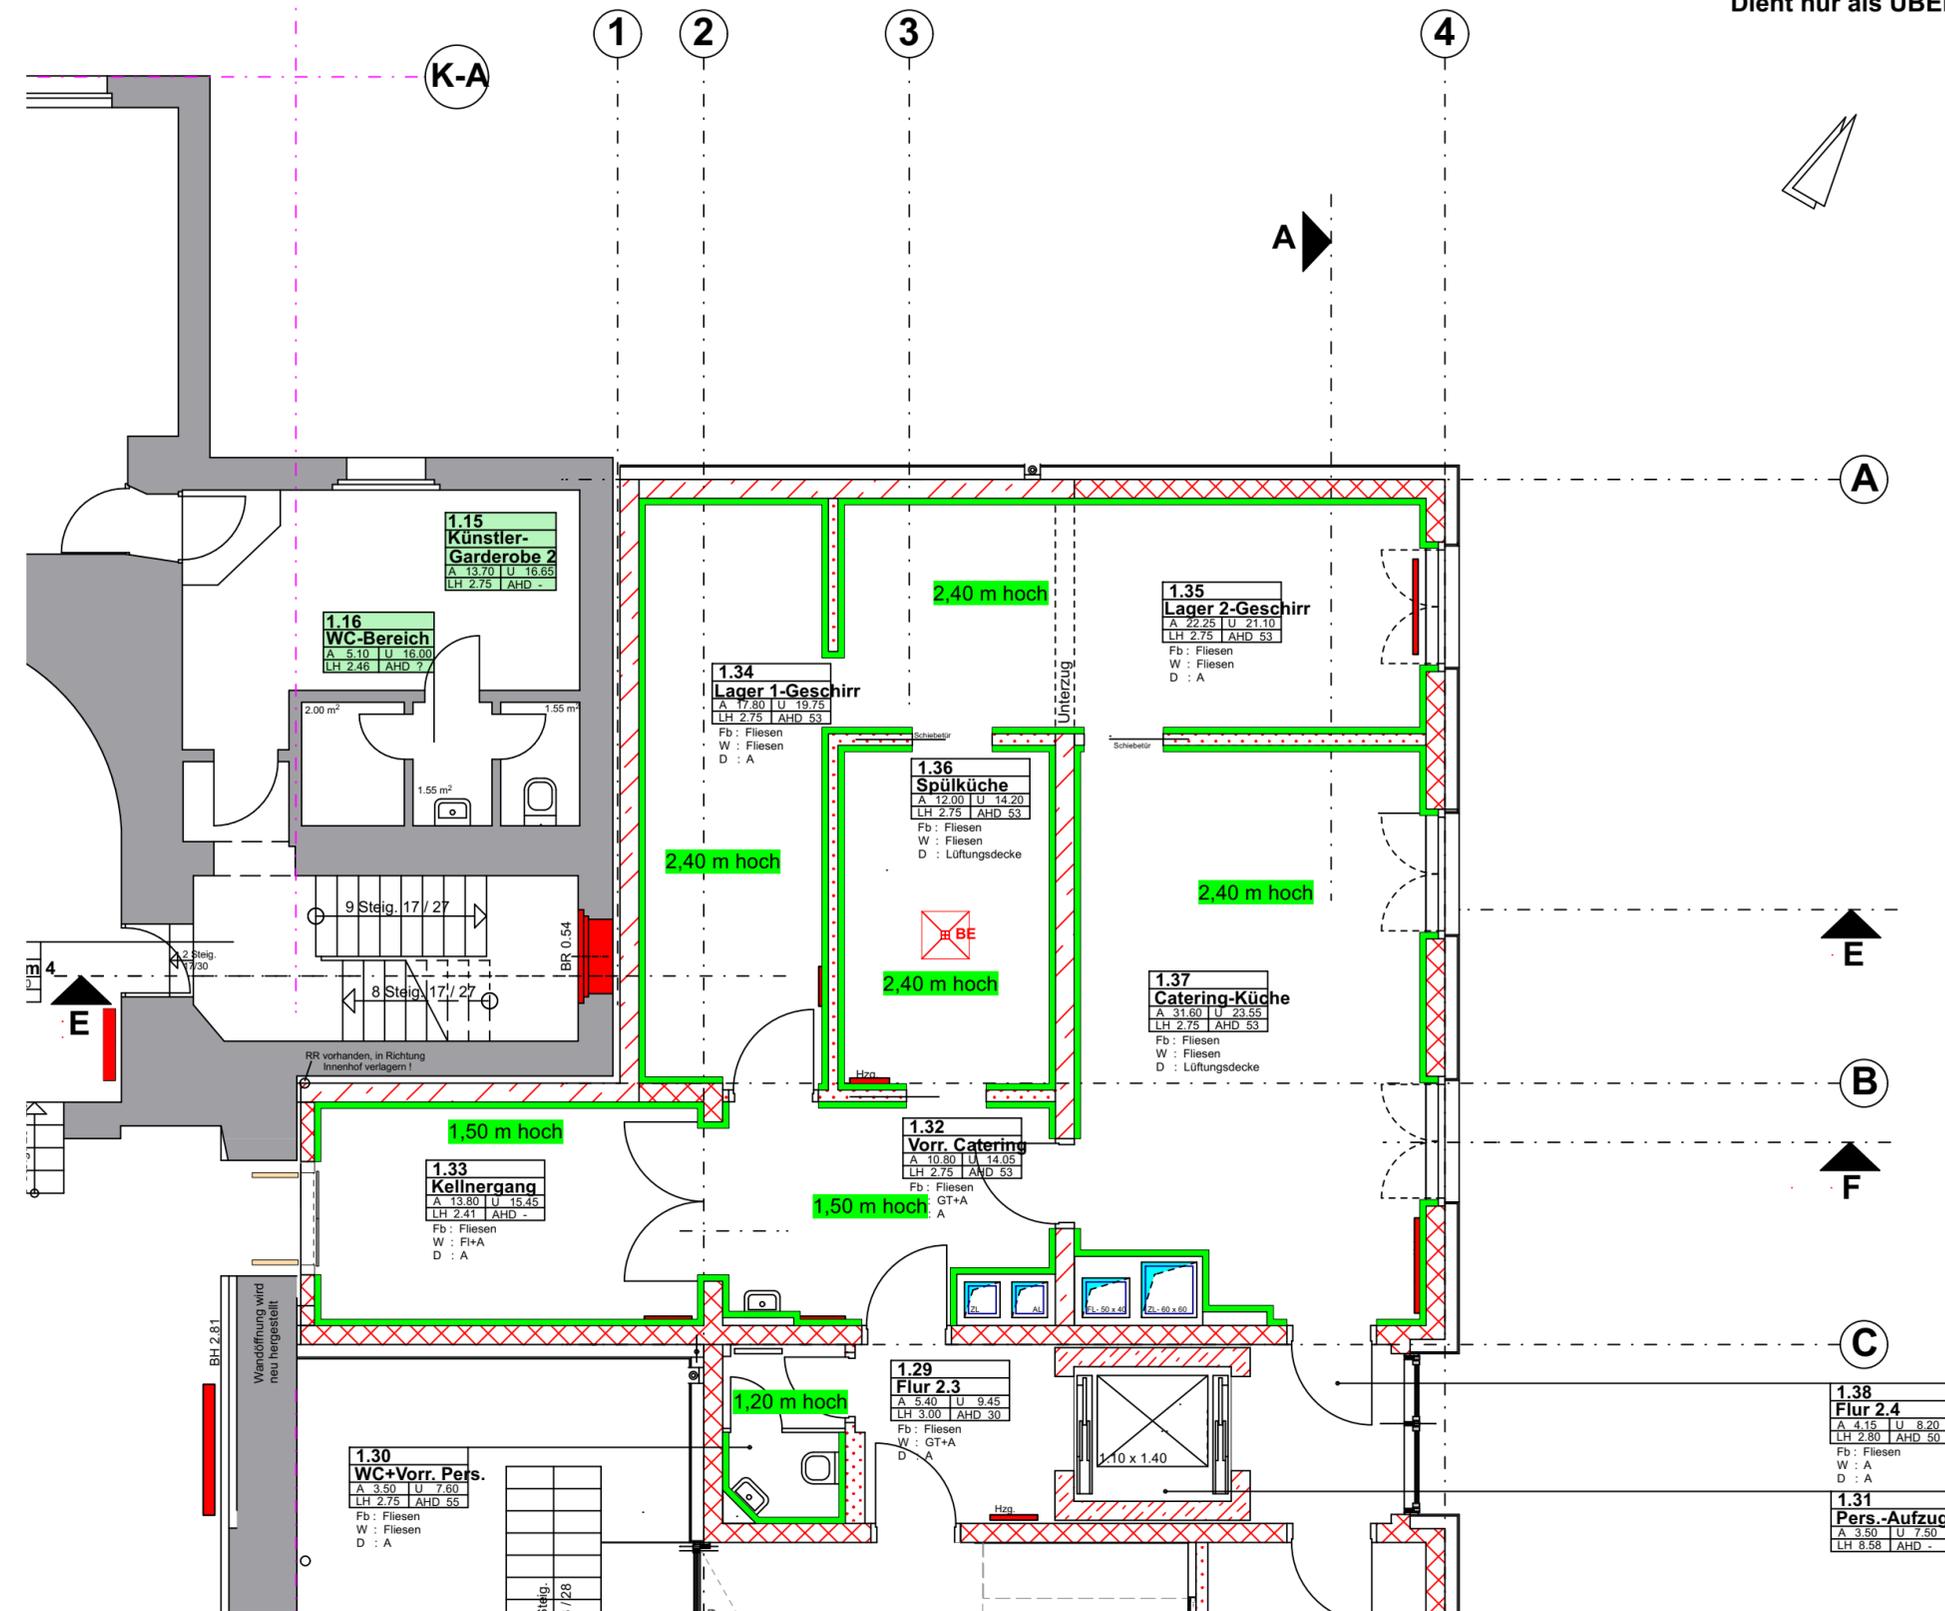


LEGENDE

Alle Maße sind durch den Auftragnehmer am Bau zu prüfen!
 Maße sind abzulesen, nicht abzugreifen. Unklarheiten sind sofort und vor Ausführung der Arbeiten der Bauleitung zu melden, anderenfalls trägt der AN die alleinige Verantwortung.
 Die Statikpläne sind zu beachten!
 Für die technischen Gewerke Heizung / Lüftung / Sanitär / Elektro sind die Zeichnungen der entsprechenden Fach-Ingenieure maßgebend.
 Ausführungspläne gelten nur mit Genehmigungsvermerk des Auftraggebers, des Architekten oder der entsprechenden Fachingenieure.

| | | |
|---------------------|--------------|---------------------------|
| KS - Mauerwerk | Trockenbau | FFB Fertigfussboden |
| Poroton - AW | Wärmedämmung | RFB Rohfussboden |
| Mauerwerk - Bestand | Kies | BR Brüstungshöhe |
| Poroton - IW | Holz | OK Oberkante |
| Klinkermauerwerk | Erdreich | UK Unterkante |
| Beton | Böschung | VK Vorderkante |
| Stahlbeton | | UKD Unterkante Decke |
| Abbruch | | DD Deckendurchbruch |
| Neubau | | UZ Unterzug |
| Wandfliesen | | RWA Rauch- und Wärmeabzug |
| | | NA Notausgang |
| | | LH lichte Raumhöhe |
| | | REV Revisionsöffnung |

| INDEX | DATUM | ÄNDERUNGEN | BEARBEITET |
|-------|-------|------------|------------|
| | | | |
| | | | |

BAUVORHABEN **KURHAUS BERNBURG**
 Umbau/ Sanierung und Erweiterung
 Solbadstraße 2, 06406 Bernburg (Saale)

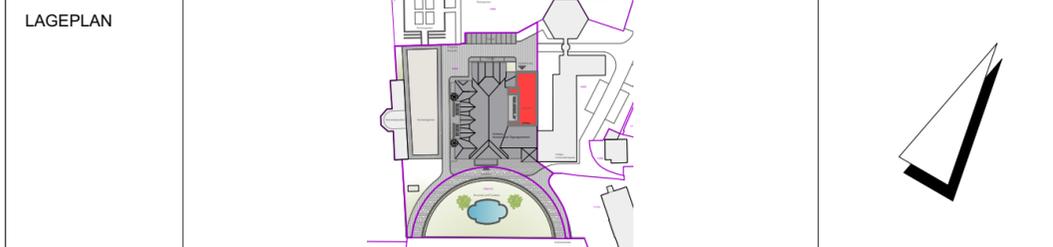

BAUHERR **Stadt Bernburg (Saale)**
 Schlossgartenstraße 16, 06406 Bernburg

FREIGABE

DATUM

ARCHITEKT

FREIGABE

DATUM

PLANINHALT **Wandfliesen OG**

Maßstab **1:75**

| PLANNUMMER | Bauabschnitt | Leistungsphase | Fachplanung | Planinhalt | Ebene | Zeichnungs.Nr. | Index |
|---------------|-------------------------|----------------|-------------|------------|-------|----------------|-------|
| 00 | 00 | 5 | AR | WF | OG | 01 | |
| DATEINAME | 00-5-AR-WF-OG-01-250721 | | | | | | |
| PROJEKTNUMMER | 22015a | BEARBEITET | DATUM | 21.07.2025 | | | |