


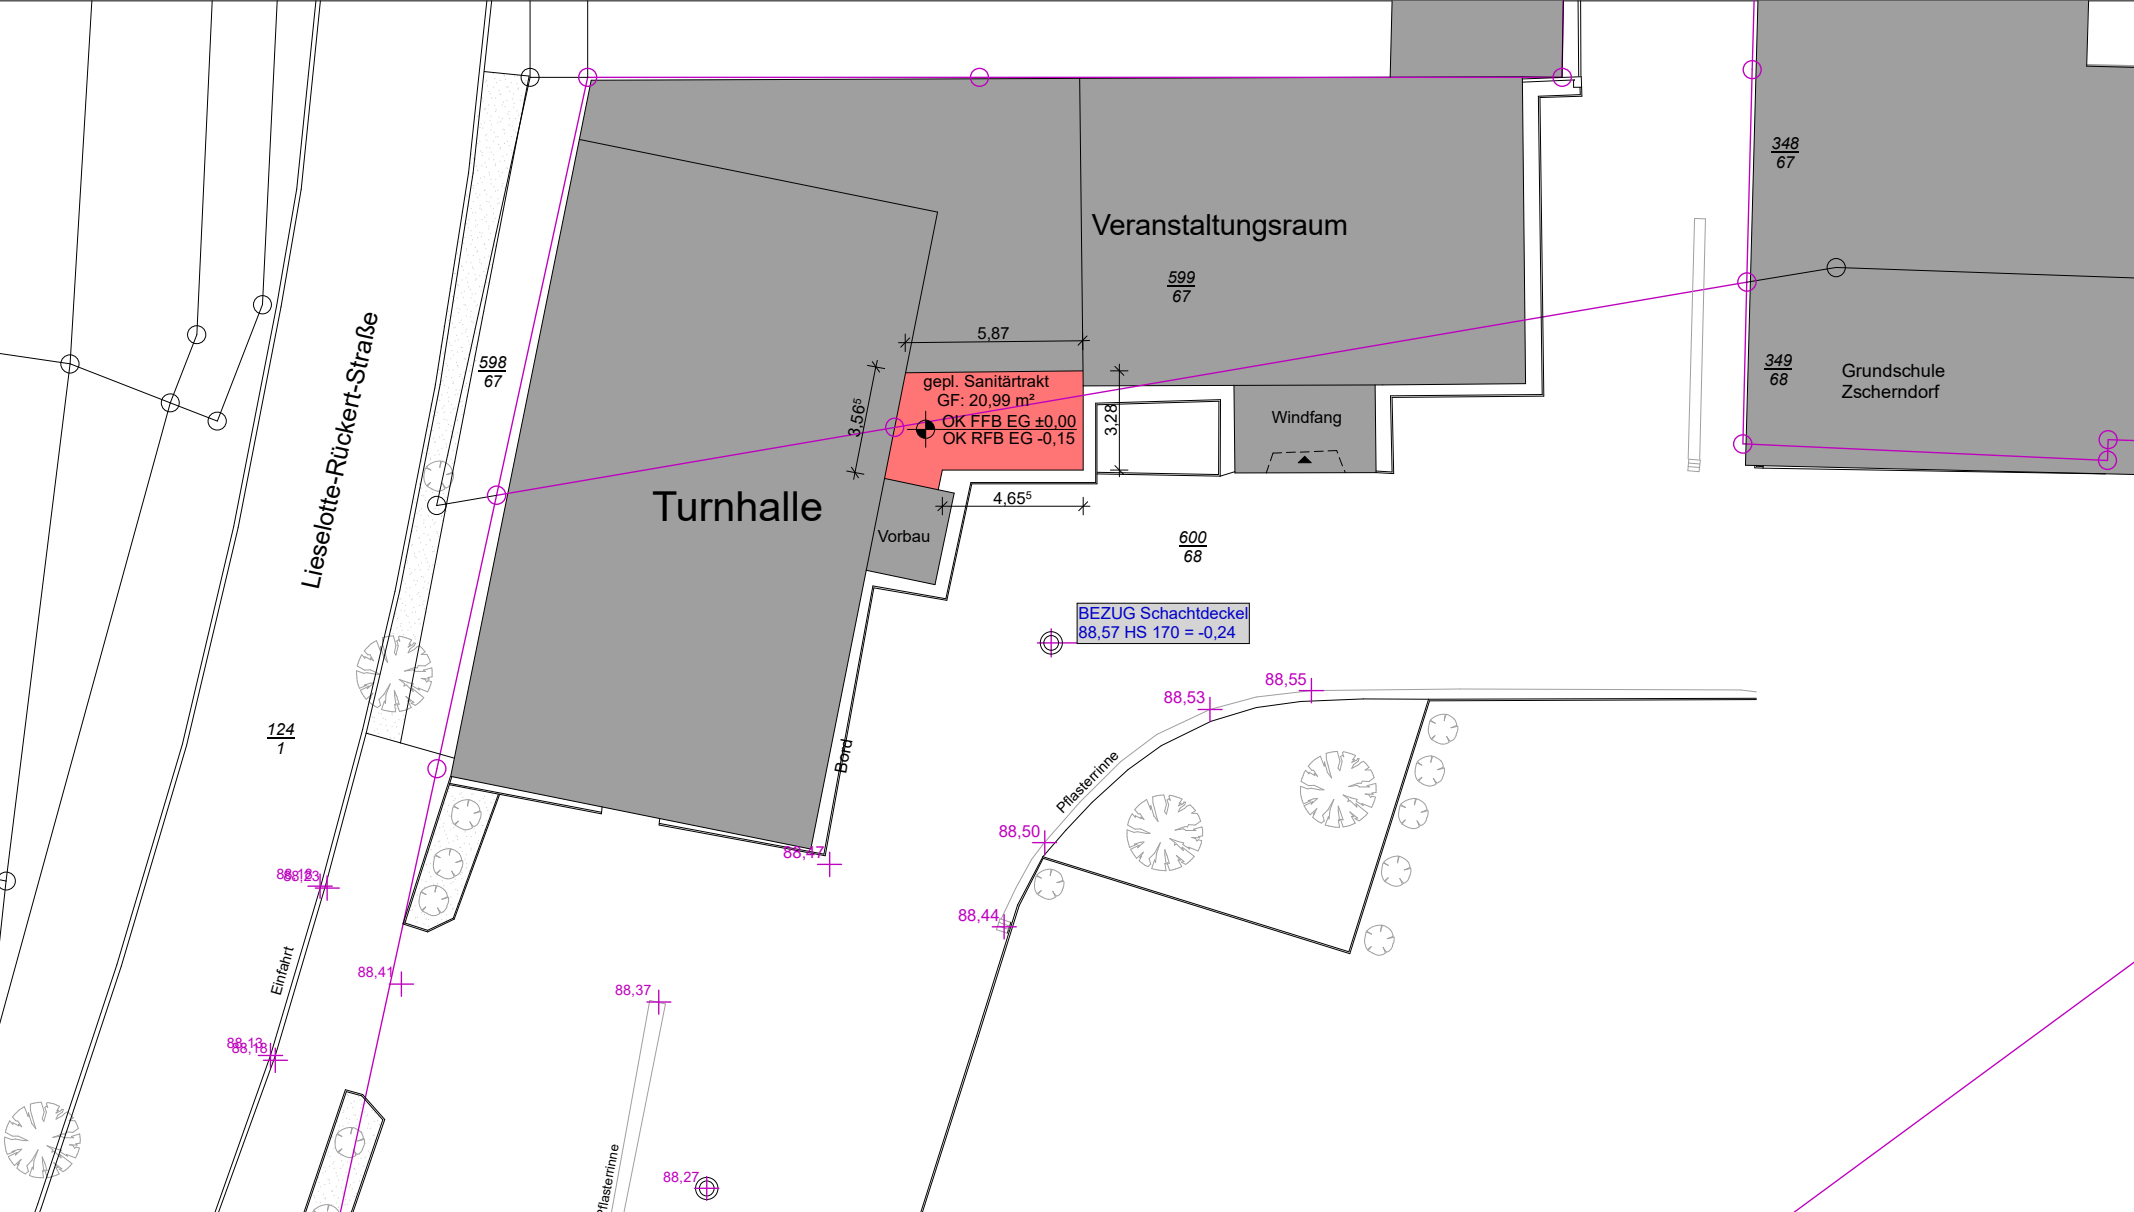

|                                                          |  |                                                          |  |                       |  |            |             |
|----------------------------------------------------------|--|----------------------------------------------------------|--|-----------------------|--|------------|-------------|
| BAUVORHABEN                                              |  | OBJEKT                                                   |  | KALKULATIONSGRUNDLAGE |  |            |             |
| Anbau Sanitärtrakt an Turnhalle                          |  | Lieselotte-Rückert-Straße 57<br>06792 Sandersdorf-Brehna |  | ZEICHNUNG             |  | MASSTAB    | BLATT-NR.   |
| BAUHERR                                                  |  | ANSCHRIFT                                                |  |                       |  | 1:250      | KG-01       |
| Stadt Sandersdorf-Brehna<br>vertreten durch Steffi Syska |  | Bahnhofstraße 2<br>06792 Sandersdorf-Brehna              |  | Lageplan              |  | DATUM      | PROJEKT-NR. |
|                                                          |  |                                                          |  |                       |  | 2025-06-18 | 2213        |