


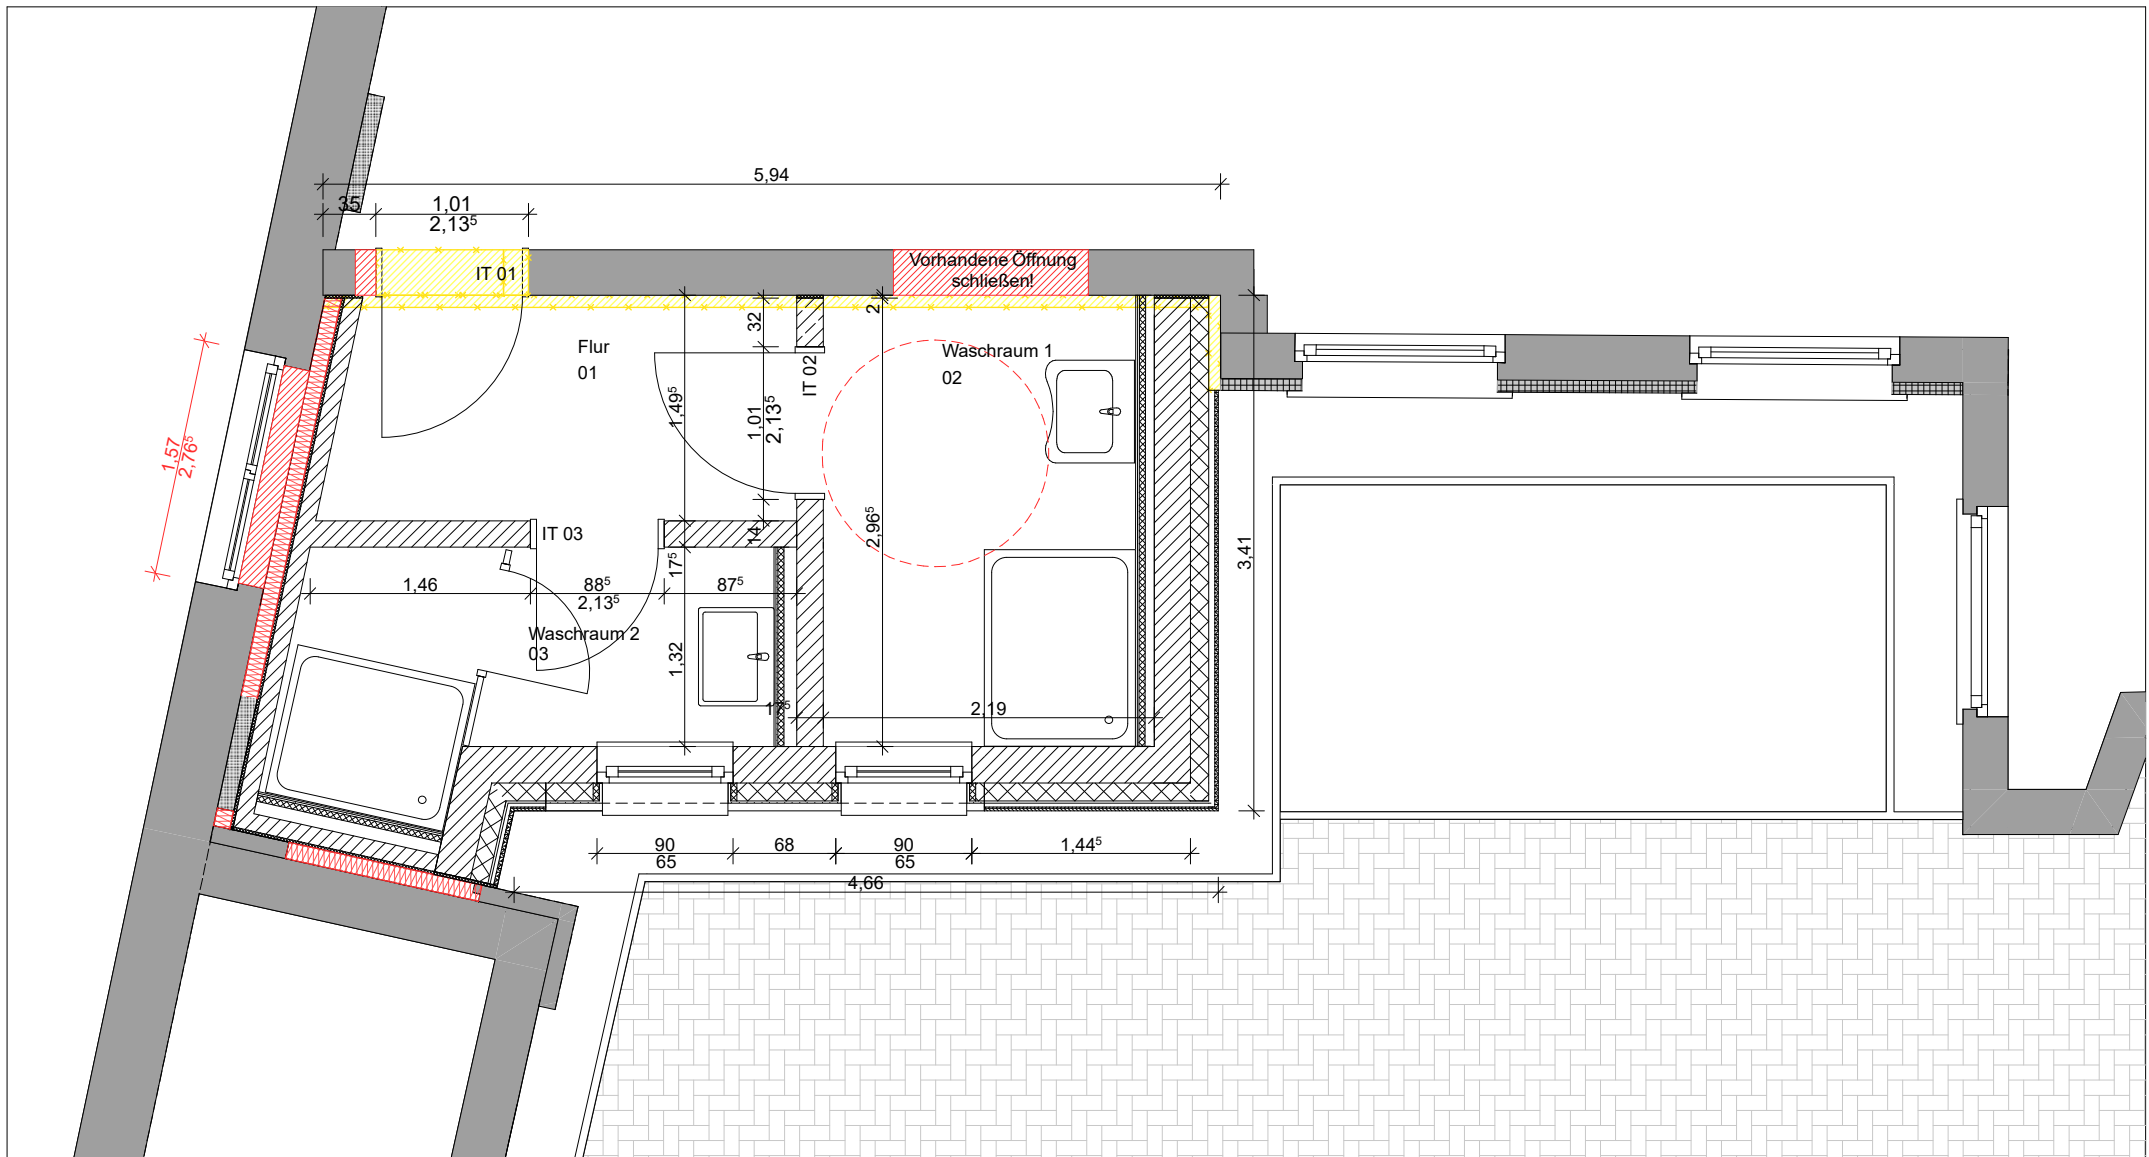

BAUVORHABEN Anbau Sanitärtrakt an Turnhalle		OBJEKT Lieselotte-Rückert-Straße 57 06792 Sandersdorf-Brehna		KALKULATIONSGRUNDLAGE	
BAUHERR Stadt Sandersdorf-Brehna vertreten durch Steffi Syska		ANSCHRIFT Bahnhofstraße 2 06792 Sandersdorf-Brehna		ZEICHNUNG Grundriss EG	MASSTAB 1:50
					BLATT-NR. KG-02
					PROJEKT-NR. 2213
					DATUM 2025-06-18