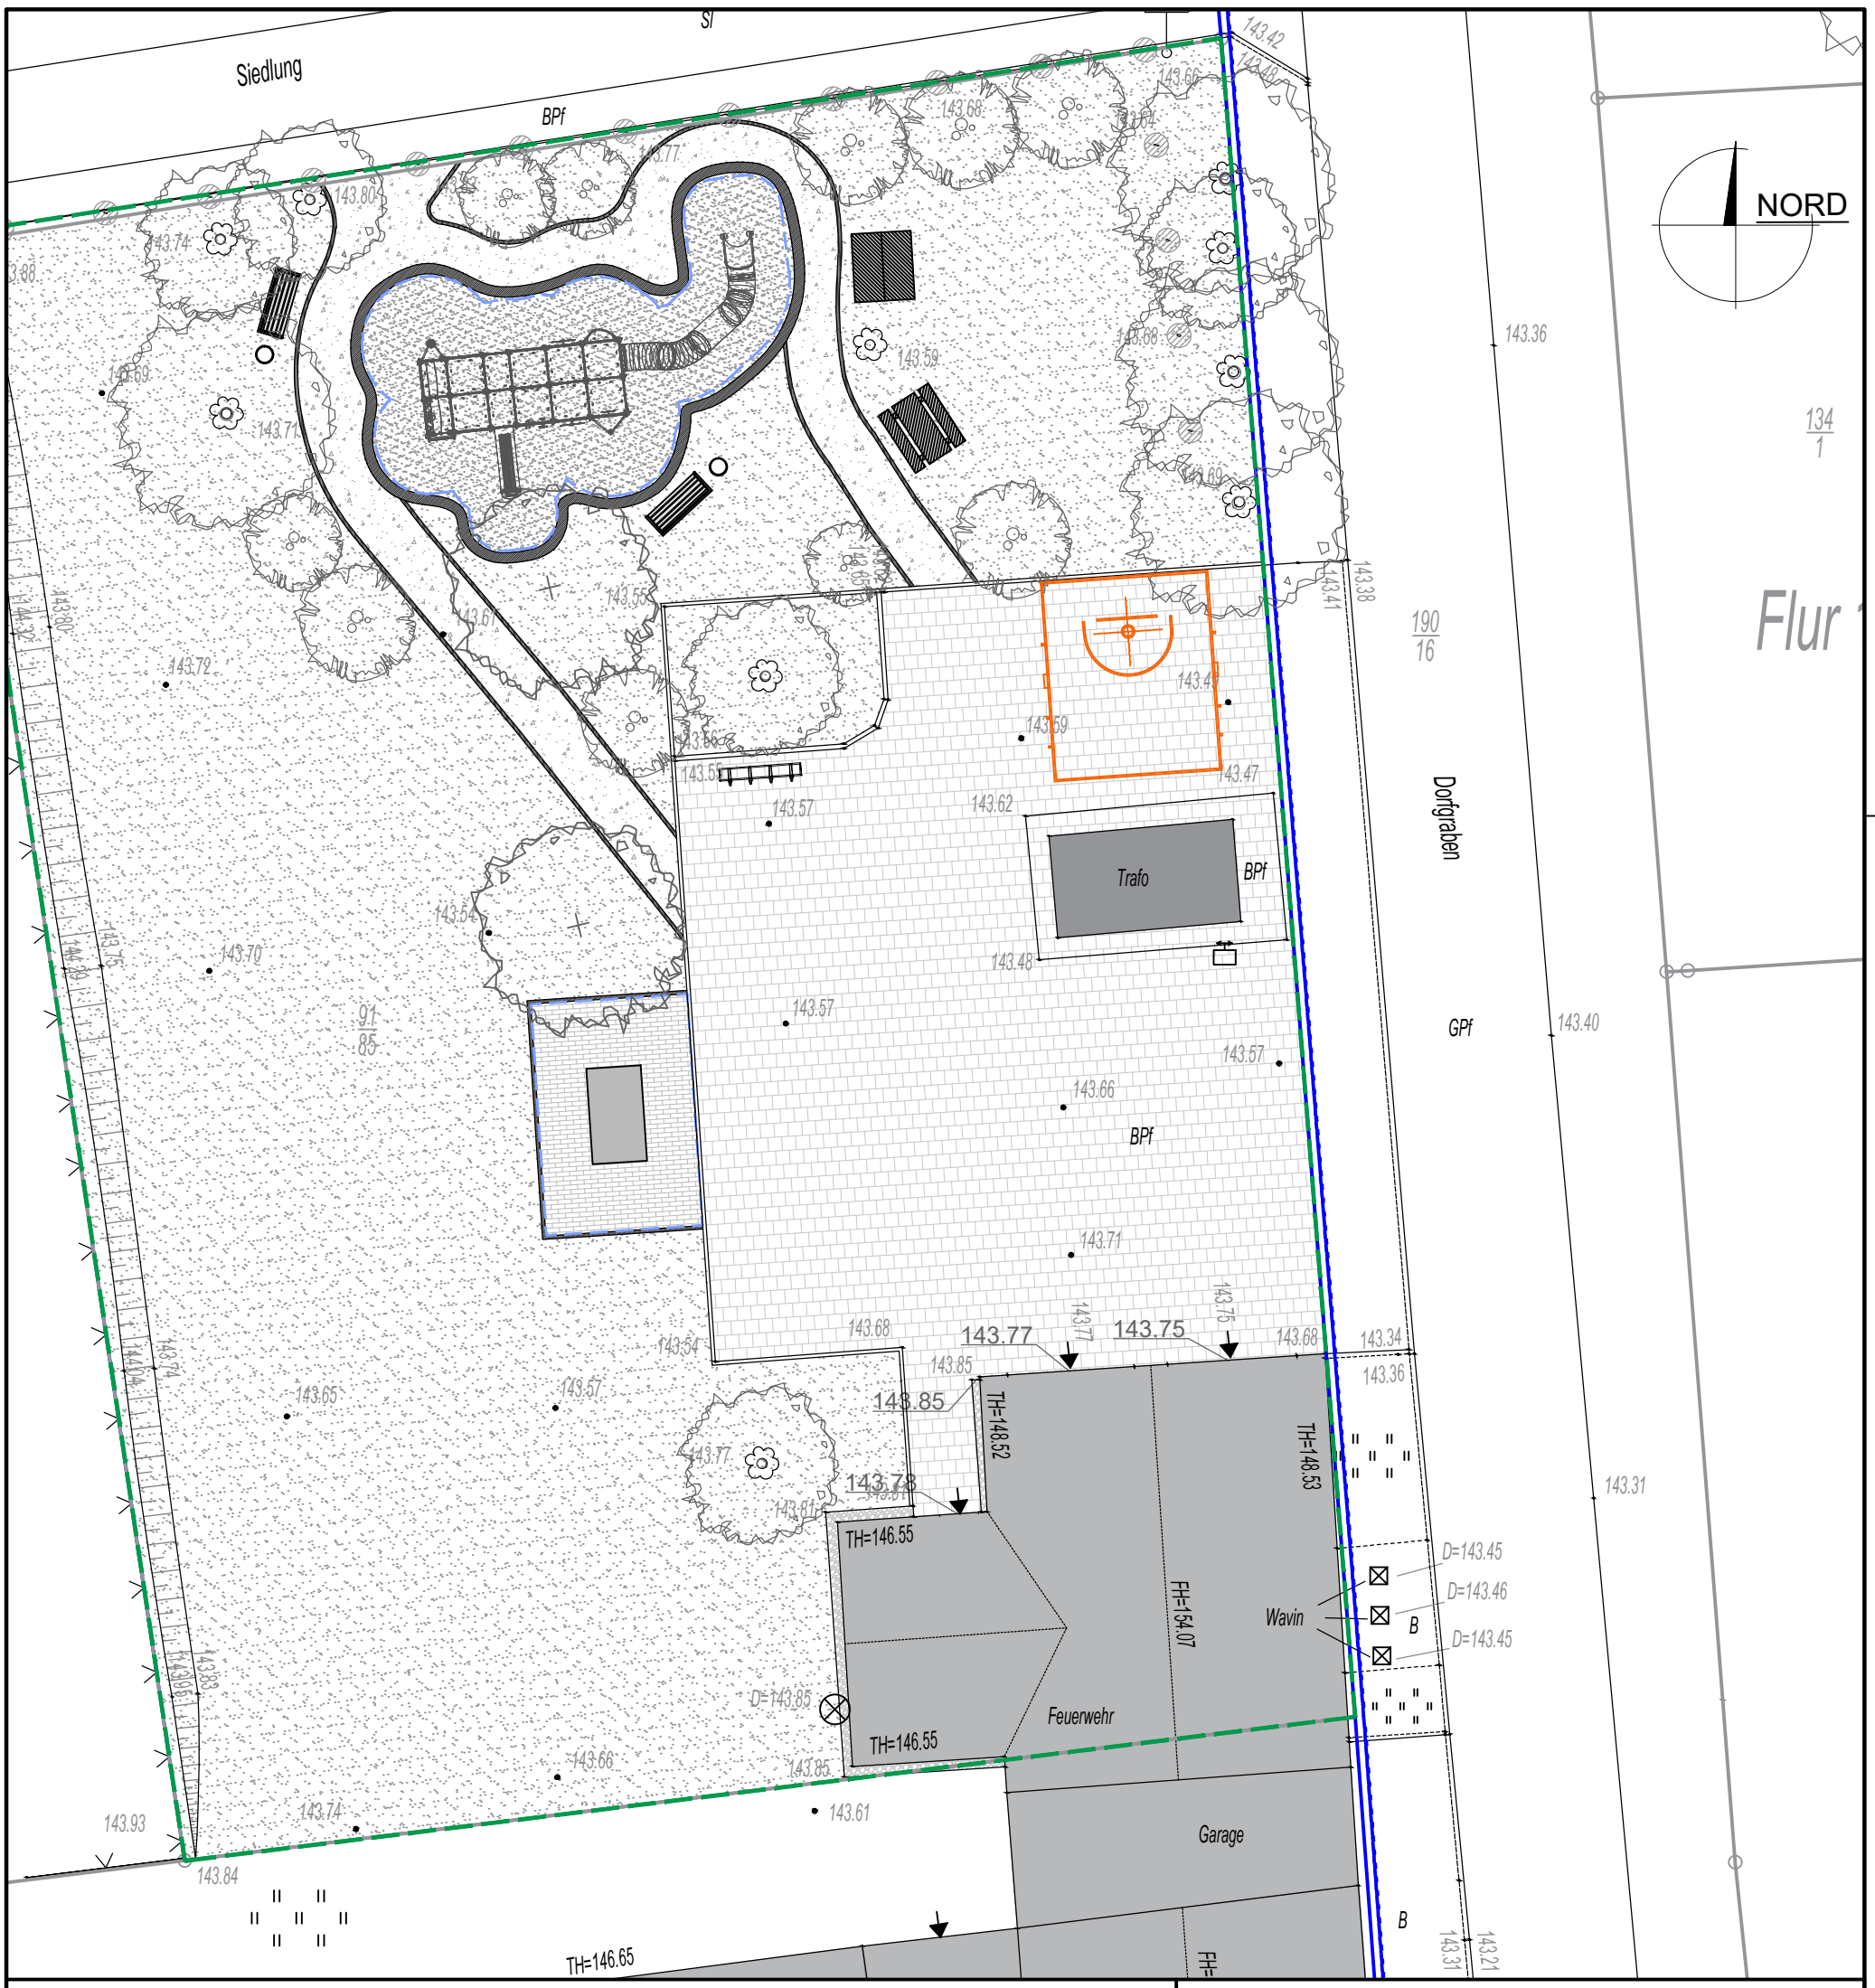

Legende

- Bestandsbaum
- Planungsbaum
- Gehölze - Planung
- Rasen
- Sand - Fallschutz
- Betonpflaster - Bestand
- Betonpflaster - Planung
- wassergebundene Decke
- Sitzmöbel
- Sicherheitsabstand
- Linierung - Basketball
- Grundstückgrenze

Bauherr:	Stadt Bad Frankenhausen Markt 1 06567 Bad Frankenhausen
Bauvorhaben:	Neugestaltung Freianlagen Spielplatz Ichstedt
Planinhalt:	Übersichtsplan M1:250
Plannummer:	AP_01
Datum:	28.07.2025
gezeichnet/geprüft:	DKD/KWI

LANDSCHAFTSARCHITEKTUR UND GARTENPLANUNG

Katja Wittmann
Freie Landschaftsarchitektin

Landstr. 4 - 99707 Kyffhäuserland OT Badra

Tel: 03632 - 667754

mobil: 0172 - 2908034

info@gartenplanungwittmann.de
www.gartenplanungwittmann.de