


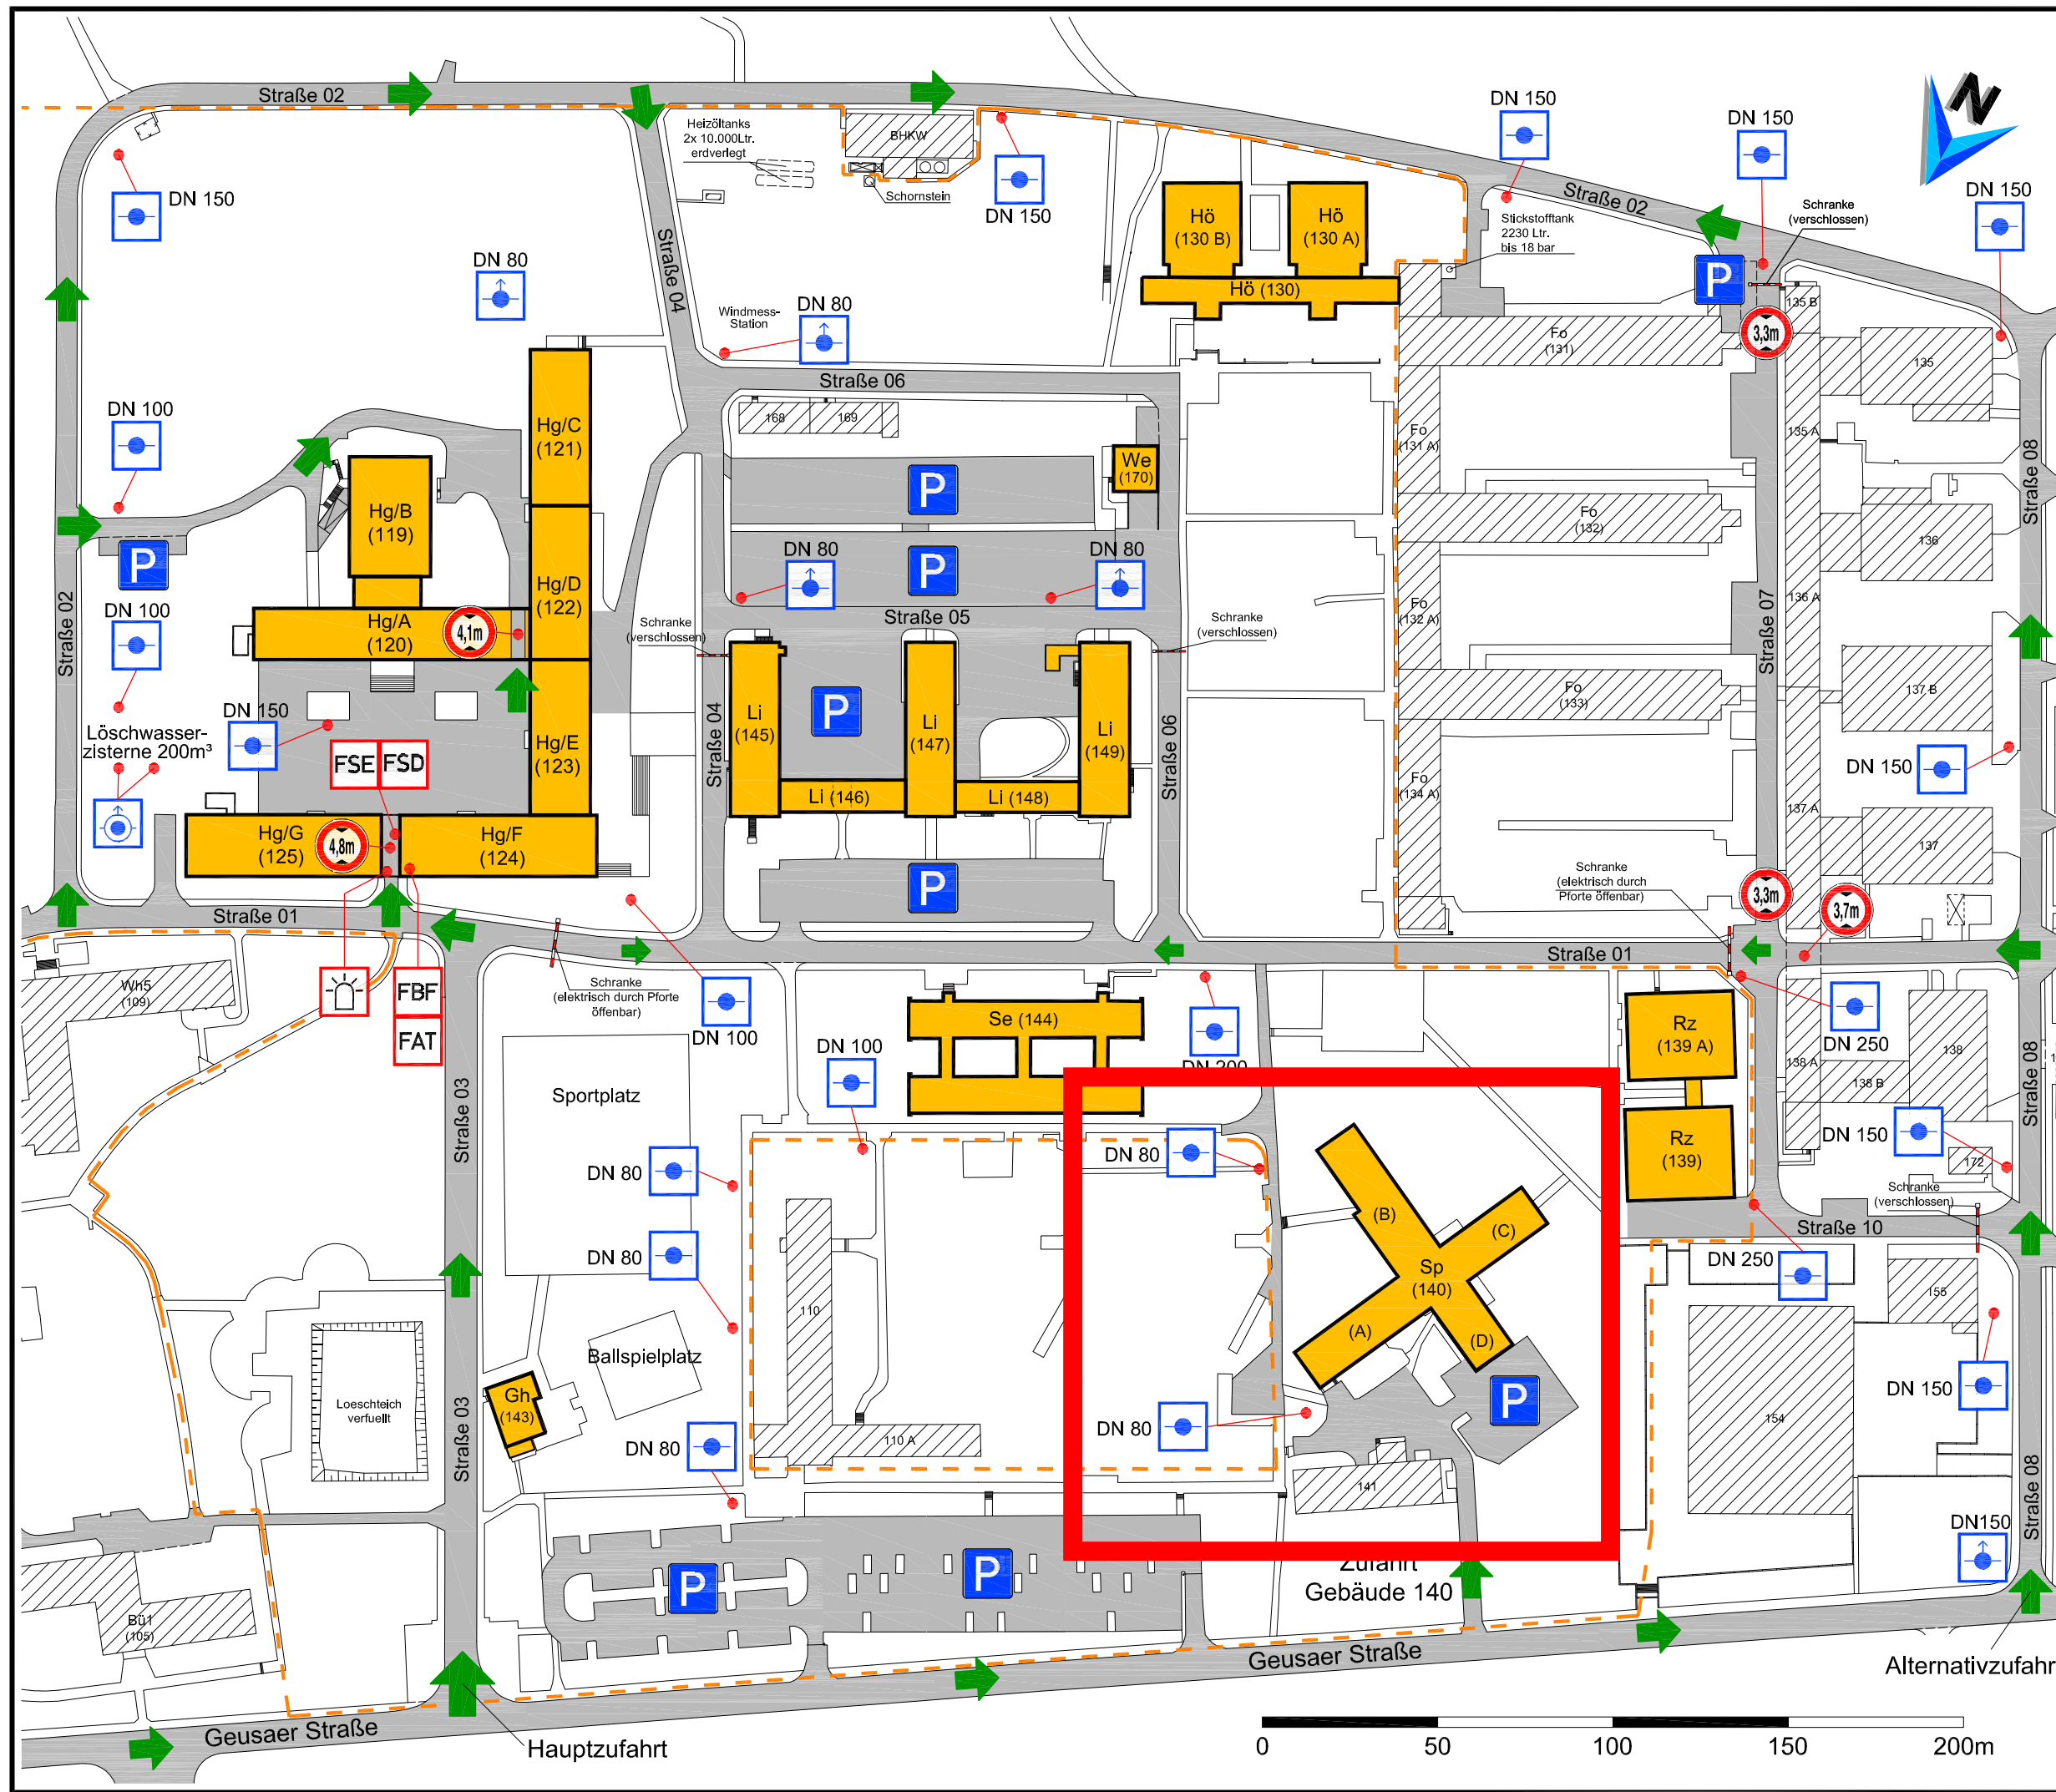

Legende:

- Hauptzufahrt
- Nebenzufahrt / Umfahrung
- Freischaltelement
- Feuerwehrschlüsseldepot
- Feuerwehranzeigetableau
- Feuerwehr-Bedienfeld
- Blitzleuchte
- Unterflur-Hydrant
- Überflur-Hydrant
- Löschwasser-Sauganschluss, überflur
- Bezugsgebäude
- Befahrbare Flächen
- Verbot für Kfz über angegebene Höhe einschließlich Ladung
- Campusgrenze

Zufahrts- und Hydrantenplan

Maßstab: 1 : 1800

Datum: 10 / 2015

Hochschule Merseburg (FH)
Geusaer Straße
06217 Merseburg