 
 



Legende:

	Mauerwerk		Holzbauteile		Trockenbau
	Beton bewehrt		Dämmstoffe Faserdämmstoffe		Böschung
	Beton Fertigteile		Dämmstoffe Hartschaume		
	Beton unbewehrt		Füllböden		
	Mörtel, Putze		Erdreich		

Beachtung:

Alle Maße sind am Bau zu prüfen.  
Unstimmigkeiten sind sofort mit der Bauleitung zu klären.  
Bei Nichtbeachten haftet der Ausführende!

Alle Tiefbauarbeiten sind nur in Verbindung mit dem aktuellen  
Leitungsplan und Schachterlaubnissscheinen durchzuführen.

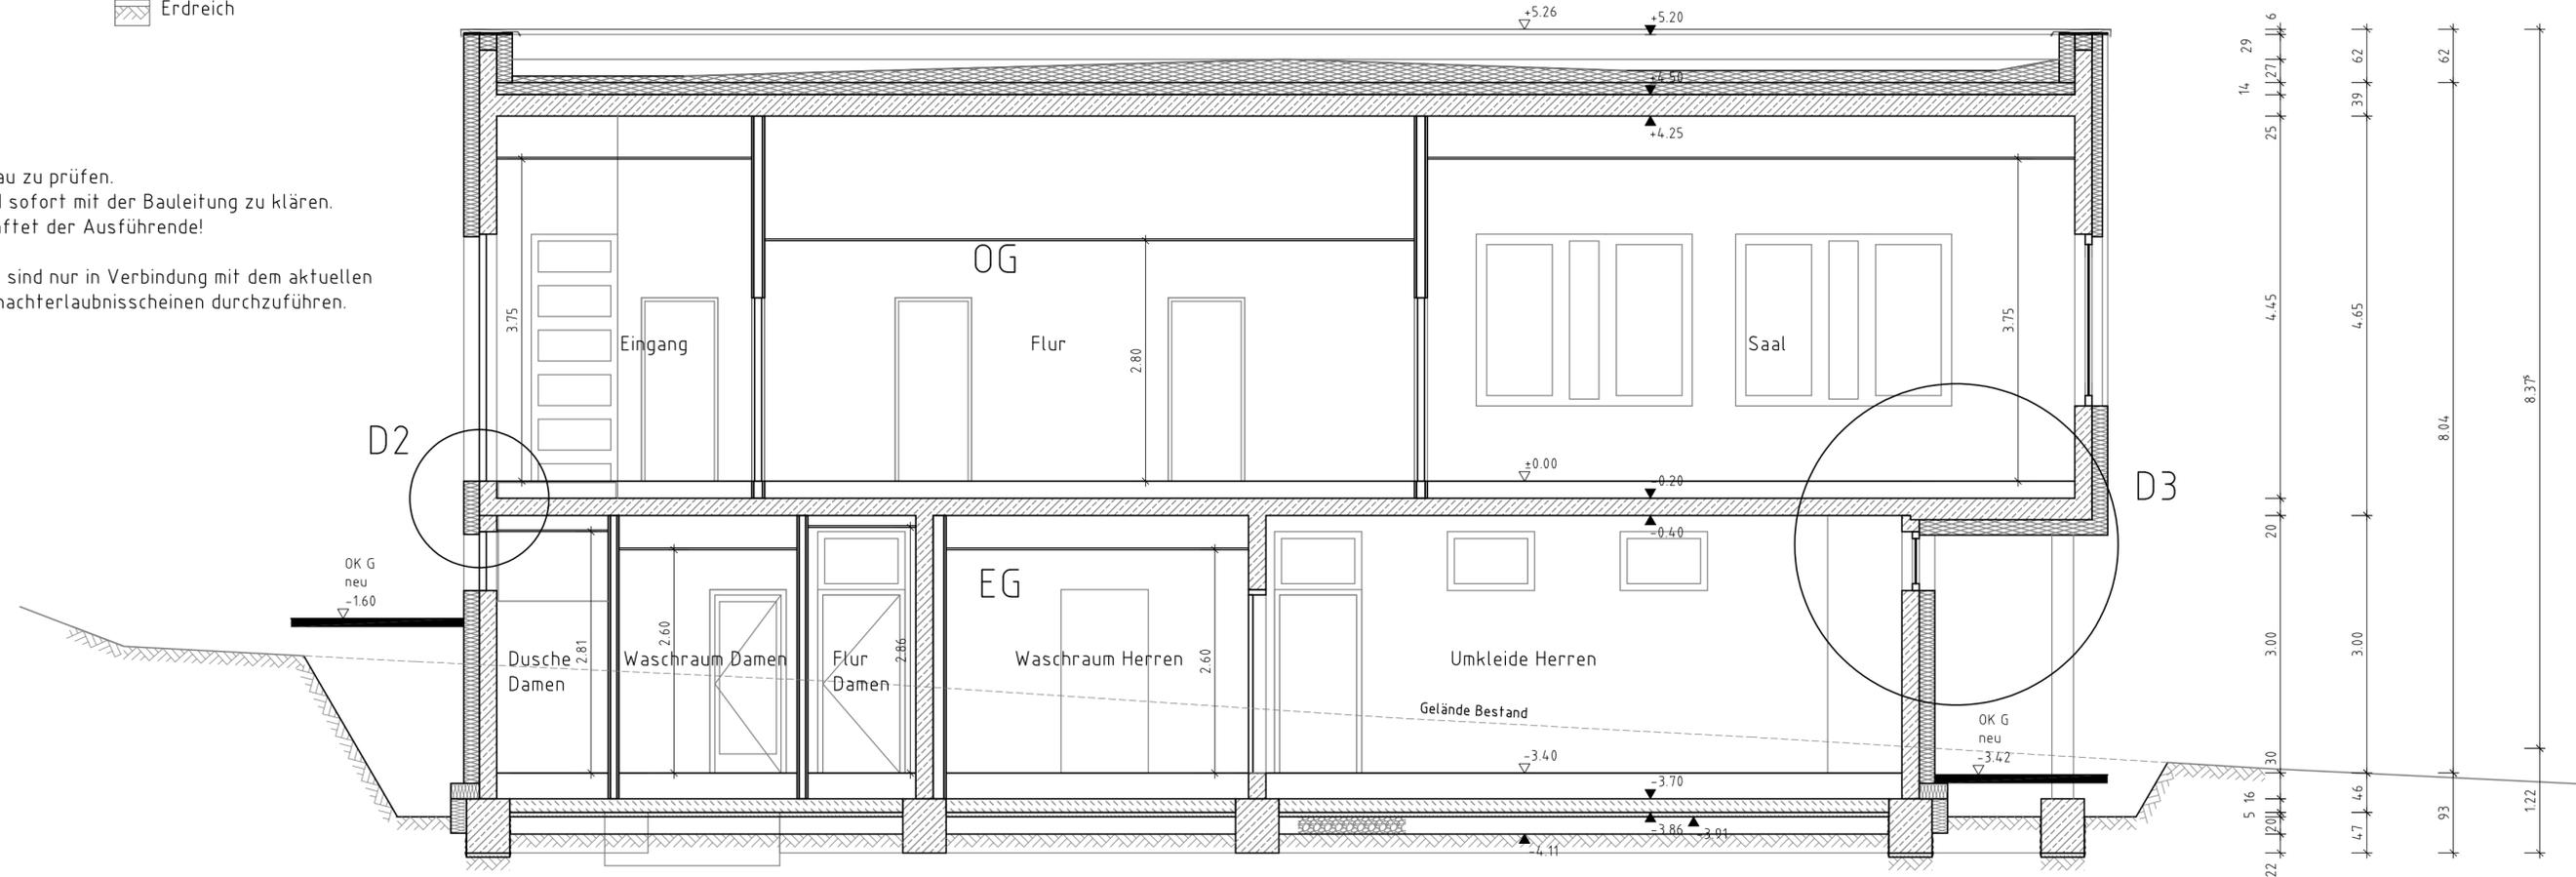

Schnitt C-C

# Ausführungsplanung

## Stadtverwaltung Lichtenstein Errichtung Feuerwehrrätehaus Heinrichsort

Unterschrift Bauherr: \_\_\_\_\_ Unterschrift Planer: \_\_\_\_\_ genehmigt am: \_\_\_\_\_

OG ±0,00 = 431,60m ü. NHN  
EG -3,40 = 428,20m ü. NHN

Datum:	Symbol:	Änderung:											
03.04.25		Detailmarkierungen hinzu											
04.08.25		Decken mit Bemäßung hinzu											
<table border="0"> <tr> <td style="background-color: #f00; color: white; padding: 2px;">Thomas Wende Dipl.-Ing. Architektur</td> <td>Bauherr:</td> <td>Stadtverwaltung Lichtenstein Badergasse 17 09350 Lichtenstein</td> </tr> <tr> <td>Architekturbüro</td> <td>Bauvorhaben:</td> <td>Errichtung Feuerwehrrätehaus Heinrichsort</td> </tr> <tr> <td> <small>Martin - Götzte - Str. 14 09350 Lichtenstein Tel.: 037204 60011 Fax: 037204 60088 e-mail: t.wende@wende-architektur.de</small> </td> <td></td> <td></td> </tr> </table>			Thomas Wende Dipl.-Ing. Architektur	Bauherr:	Stadtverwaltung Lichtenstein Badergasse 17 09350 Lichtenstein	Architekturbüro	Bauvorhaben:	Errichtung Feuerwehrrätehaus Heinrichsort	<small>Martin - Götzte - Str. 14 09350 Lichtenstein Tel.: 037204 60011 Fax: 037204 60088 e-mail: t.wende@wende-architektur.de</small>				
Thomas Wende Dipl.-Ing. Architektur	Bauherr:	Stadtverwaltung Lichtenstein Badergasse 17 09350 Lichtenstein											
Architekturbüro	Bauvorhaben:	Errichtung Feuerwehrrätehaus Heinrichsort											
<small>Martin - Götzte - Str. 14 09350 Lichtenstein Tel.: 037204 60011 Fax: 037204 60088 e-mail: t.wende@wende-architektur.de</small>													
Gez.:	Datum:	Name:	Bezeichnung:	Blatt: 578-22									
04.08.2025	04.08.2025	Meisel	Schnitt C-C	V3.2A_8/D									
Bearb.:	04.08.2025	Wende	Planungsphase:	M: 1:50									
04.08.2025	04.08.2025	Wende	Ausführungsplanung										
Plot:	04.08.2025												